
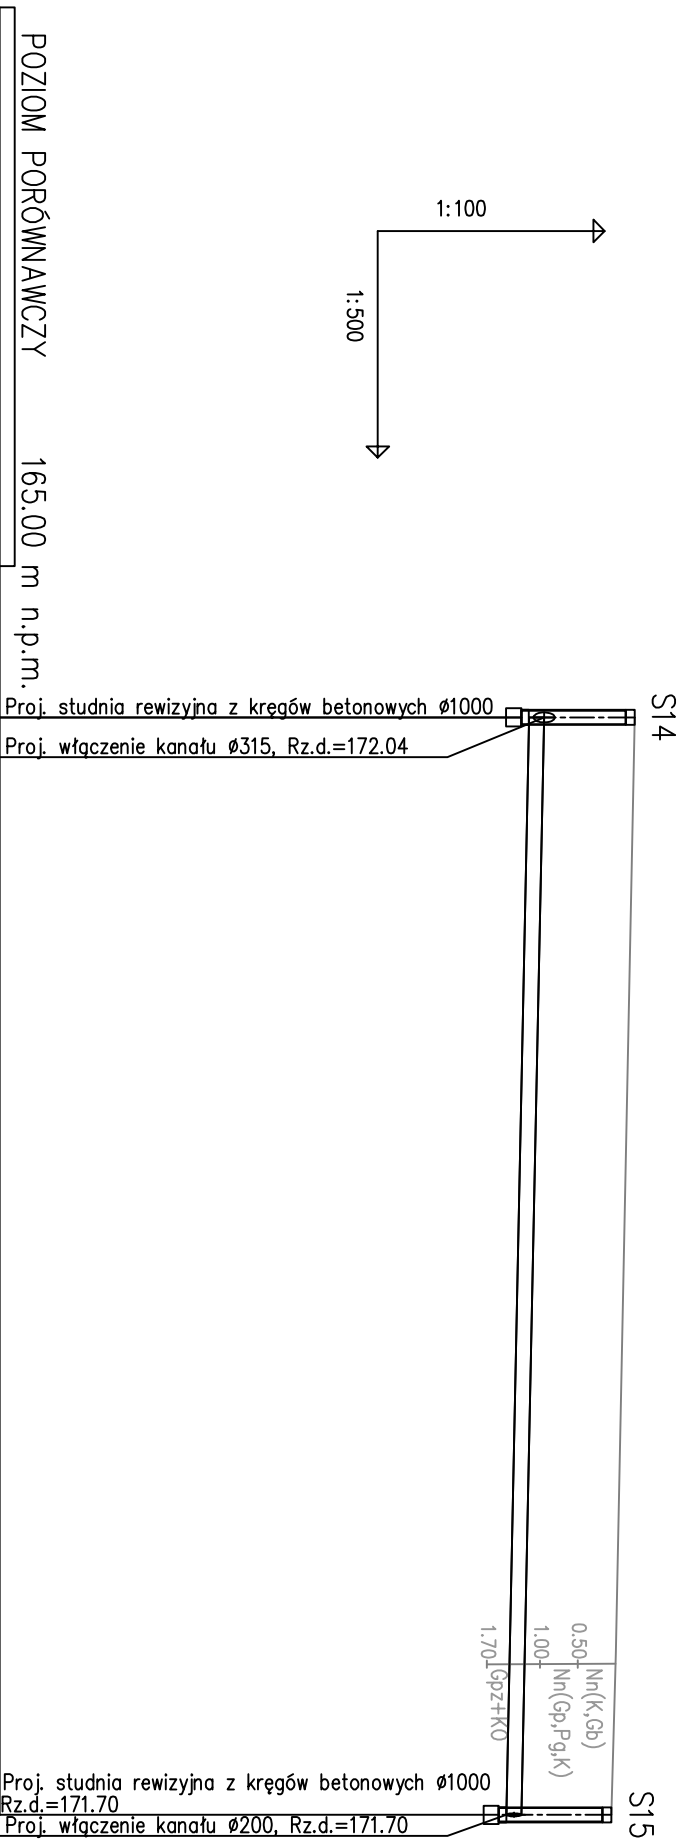


Istniejące zagospodarowanie terenu	Teren nieutwardzony -pobocze
Sposób wykonania robót ziemnych	Wykop otwarty, mechanicznie oraz ręcznie
Odwodnienie wykopu	brak odwodnienia
Zasyпка	Podsyпка i obsyпка piaskiem - częściowa wymiana gruntu

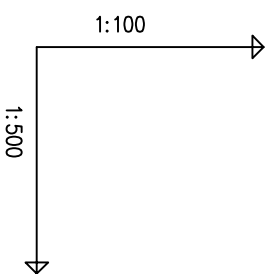

POZIOM PORÓWNAWCZY	165.00 m n.p.m.
RZĘDNA TERENU ISTN.	173.40
RZĘDNA DNA KANAŁU	172.20
ZAGŁĘBIENIE DNA KANAŁU	1.20
SPADKI, DŁUGOŚCI	0.4%
ŚREDNICA, MATERIAŁ	Ø200 PVC kl.SN8 L=72.5m
ODLEGŁOŚCI	4159.5
Generator rysunkowy 7.336 (www.gpi-gpi.com.pl)	72.5
S14	42
S15	4232.0

ZAKŁAD PROJEKTOWANIA I WYKONAWSTWA			
tel./fax: (077)4546533 e-mail: piwis@mik.pl			
PIWIS			
TYTUŁ PROJEKTU	BUDOWA KANALIZACJI SANITARNEJ DŁUGOMIŁOWICE-DĘBOWA -RURIACIĄG TŁOCZNY	STADIUM	
OBIEKT	SIĘĆ KANALIZACJI SANITARNEJ	P.B./P.W.	
ADRES	DŁUGOMIŁOWICE, DĘBOWA, gm. RENSKA WIEŚ	BRANŻA	DATA
NAZWA RYSUNKU	Profil podłużny kanalizacji sanitarnej	SANITARNA	04.2015
FUNKCJA	ZESPÓŁ PROJEKTOWY	NR UPR.	PODPIS
PROJEKTOWAŁ	mgr inż. Zdzisław Czuczwora	6/89/0p	
OPRACOWAŁ	mgr inż. Wojciech Pipolda		
SPRAWDZIŁ	mgr inż. Grażyna Jurowicz	350/94/0p	
KIER. ZAKL.	mgr inż. Zdzisław Czuczwora	6/89/0p	
INWESTOR	GINNA RENSKA WIEŚ UL. PAWŁOWICKA 1 47 - 208 RENSKA WIEŚ	SKALA	NR RYSUNKU
		1:100/500	18