Istniejące zagospodarowanie terenu	Droga asfaltowa	Teren Nieutwardzony
Sposób wykonania robót ziemnych	Przewiert	Wykop otwarty, mechanicznie oraz ręcznie
Odwodnienie wykopu	-	brak odwodnienia
Zasypka	-	Podsypka i obsypka piaskiem - częściowa wymiana gruntu

Teren Nieutwardzony

Legenda:

1 - Trójnik kołnierzowy DN80 PN10 np. Hawle nr. kat. 510 - 1 szt.
2 - Zasuwa kołnierzowa np. Hawle typ E2 długa nr kat. 4700 E2, PN10 DN 80 - 2 szt.
3 - Króciec kielichowo-kołnierzowy ø90/80 - 2 szt.
4 - Kształtka żeliwna FF 80, L= dostosować na budowie (min. 500 mm) - 1 szt.
5 - Hydrant nadziemny HN 80 - 1 szt.
6 - Łuk kołnierzowy 90° ze stopką - kształtka żeliwna N, Dn 80 - 1 szt.
7 - Kolano 90° ø90 PCV SDR 26, PN10 - 1 szt
8 - Połączenie kołnierzowe typu Synoflex Dn80 PN10 - 2 szt

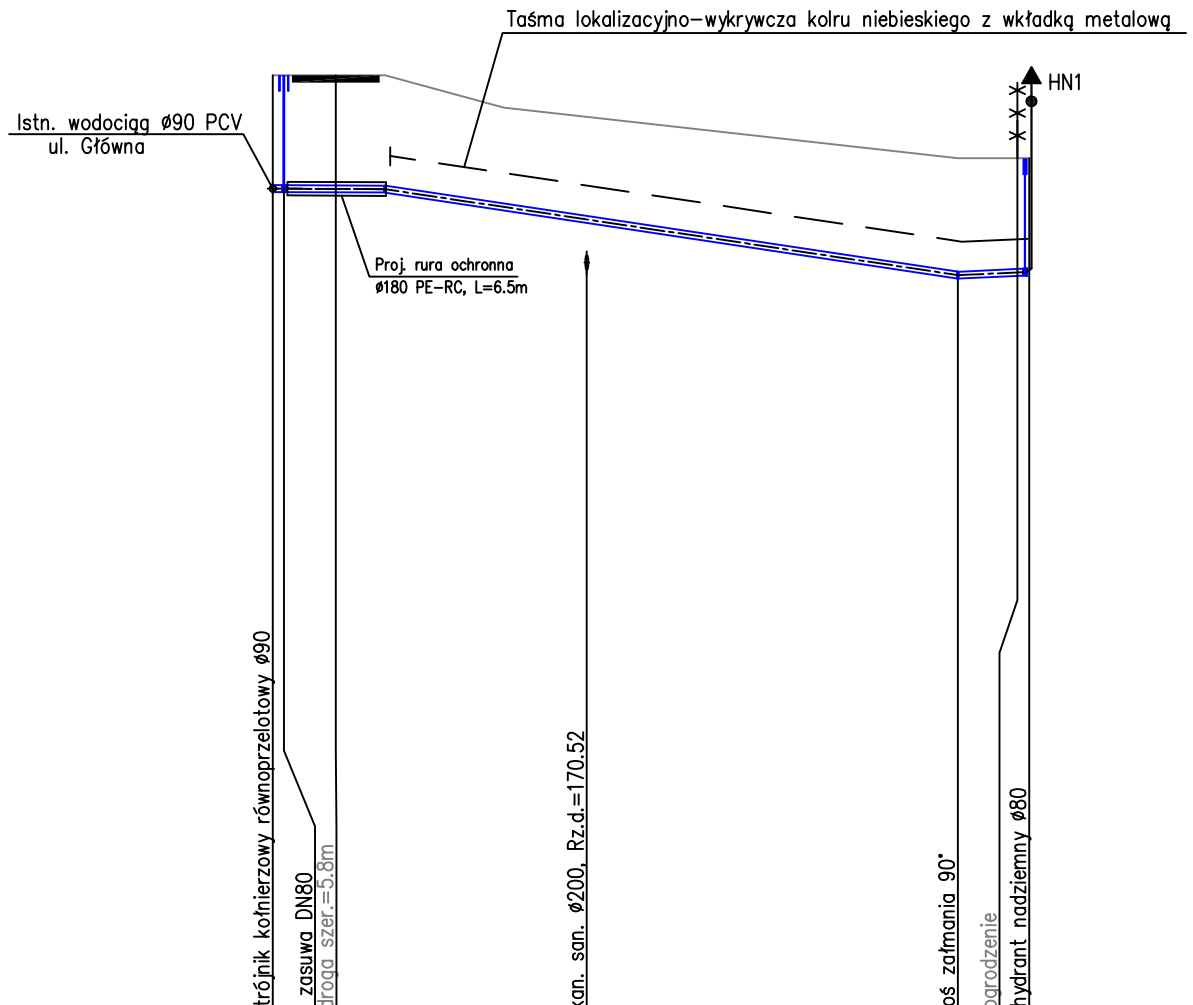

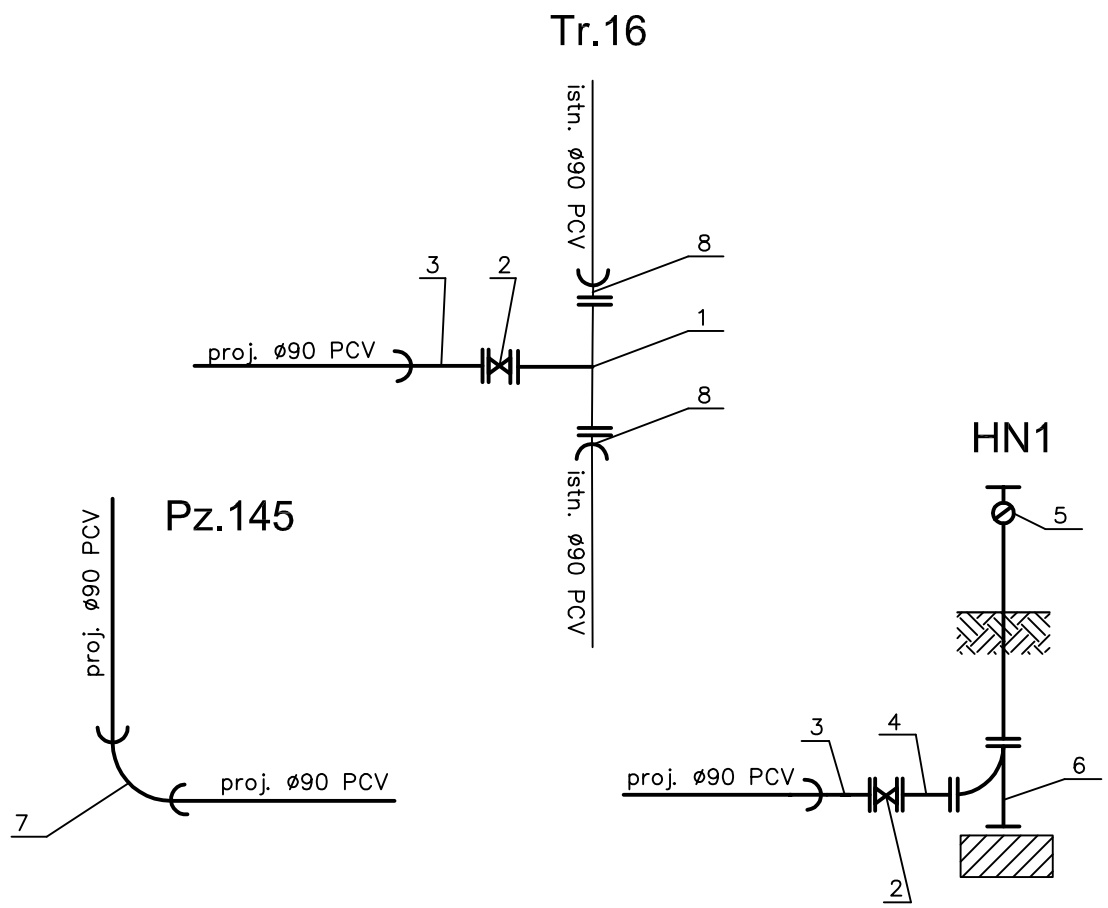

1:100

1:500

POZIOM PORÓWNAWCZY 160.00 m n.p.m.	Tr.16	Pz145	HN1
RZĘDNA TERENU ISTN.	173.10	172.00	172.00
RZĘDNA OSI RUROCIĄGU	171.60	170.46	170.50
ZAGŁĘBIENIE OSI RUROCIĄGU	1.50	1.54	1.50
SPADKI, DŁUGOŚCI	7.5 / 0.1% / 3%	38.0m	0.9 / 4.5
ŚREDNICA, MATERIAŁ	ø90 PCV PN10 SDR26 L=50.0m		
ODLEGŁOŚCI	0.0 / 7.5	45.5	50.0

Generator rysunkowy 7.33c (www.epi-graf.com.pl)

PIWIS
ZAKŁAD PROJEKTOWANIA I WYKONAWSTWA
tel./fax. (077)4546533 e-mail: piwis@mik.pl

TYTUŁ PROJEKTU	BUDOWA KANALIZACJI SANITARNEJ W DŁUGOMIŁOWICE-DĘBOWA		STADIUM P.B./P.W.
OBIEKT	Przyłącze wody		
ADRES	DŁUGOMIŁOWICE, DĘBOWA gm. REŃSKA WIEŚ	BRANŻA SANITARNA	DATA 2015
NAZWA RYSUNKU	Profil podłużny przyłącza wody i schemat węzłów montażowych		
FUNKCJA	ZESPÓŁ PROJEKTOWY	NR UPR. 6/89/Op	PODPIS
PROJEKTOWAŁ	mgr inż. Zdzisław Czuczwara		
OPRACOWAŁ	mgr inż. Wojciech Pipała		
SPRAWDZIŁ	mgr inż. Grażyna Jurowicz	350/94/Op	
KIER. ZAKŁ.	mgr inż. Zdzisław Czuczwara	6/89/Op	
INWESTOR	GMINA REŃSKA WIEŚ UL. PAWŁOWICKA 1 47 - 208 REŃSKA WIEŚ	SKALA 1:100/500	NR RYSUNKU 22