


TR-M

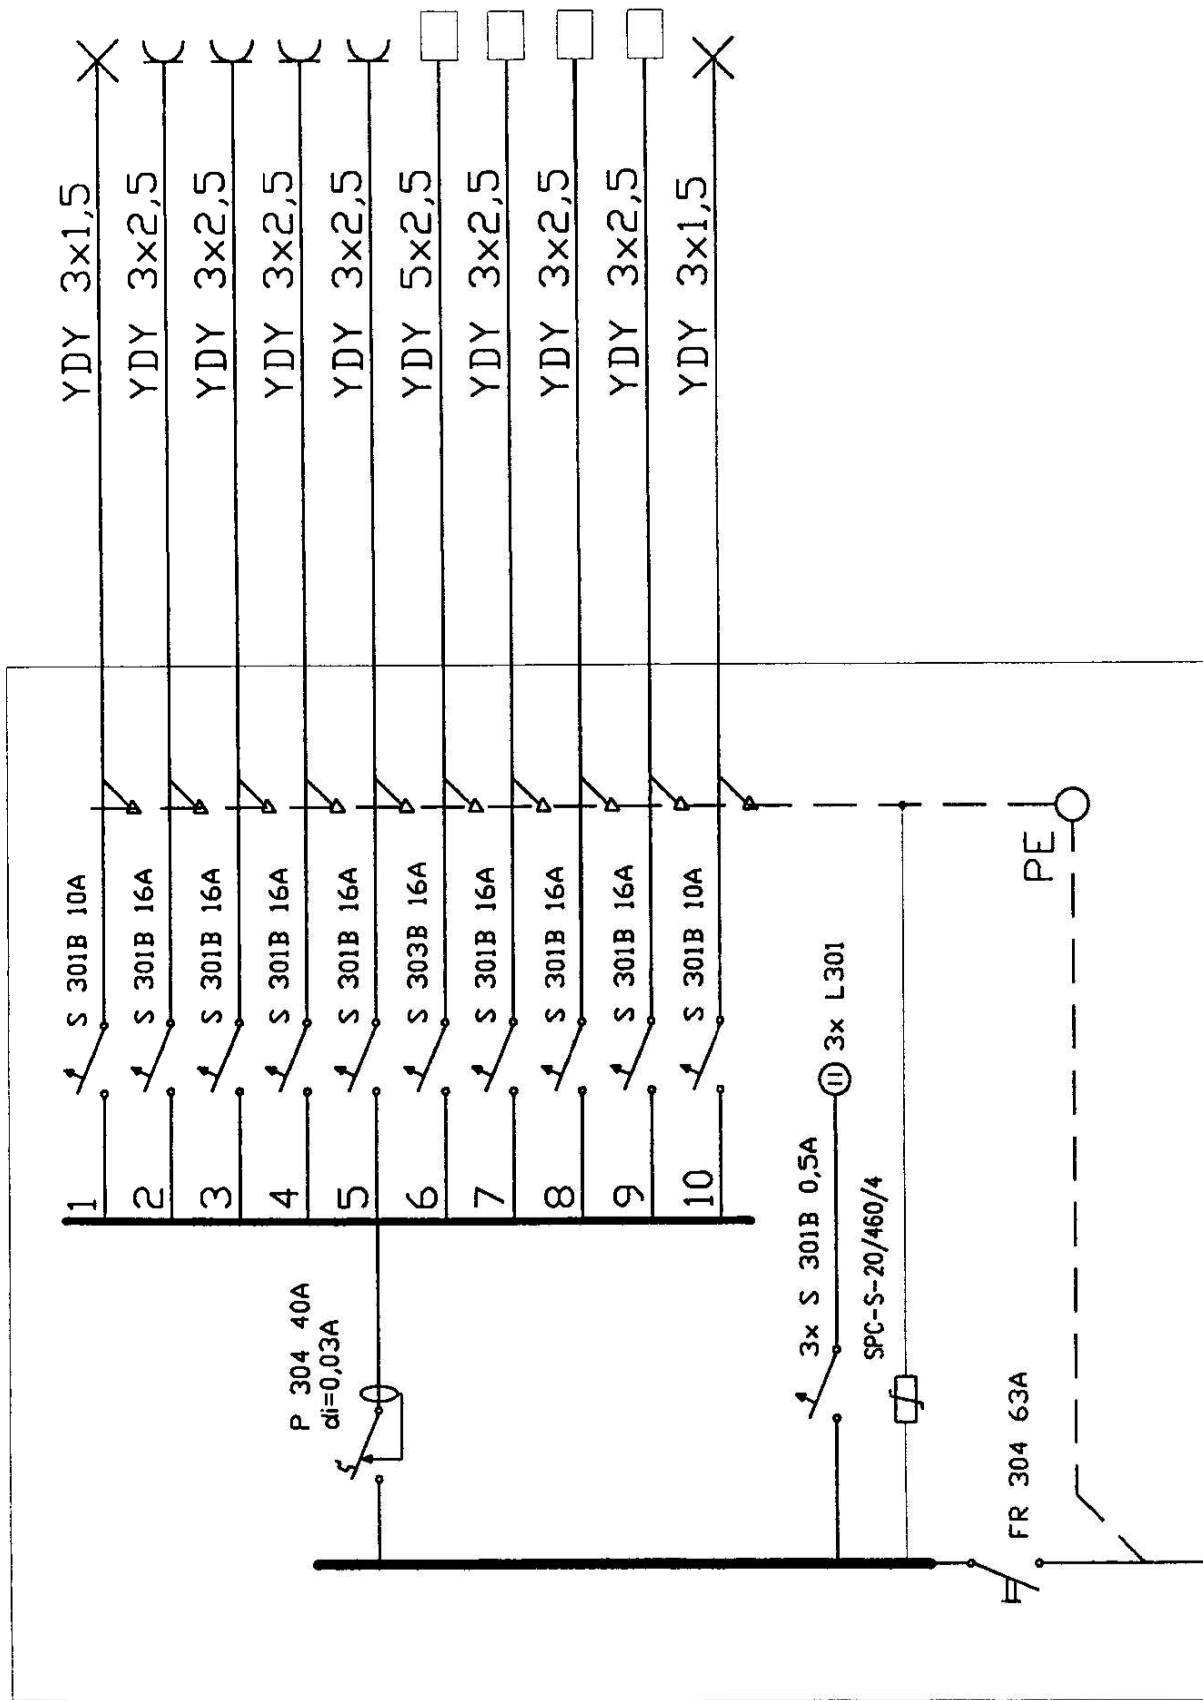

- 0,8kW oświetlenie
- 2,0kW gniazda
- 2,0kW gniazda kuchnia
- 1,0kW gniazdo WC
- 2,2kW gniazdo pralka
- 6,5kW piec kuchnia
- 2,0kW grzejnik
- 2,0kW grzejnik
- 1,0kW grzejnik
- 0,1kW oświetlenie piwnica

Pz=30,0kW
Ps=30,0kW
Ig=50A
TN-S

Układ sieci zasilającej : TN-S
Ochrona przed porażeniem :
wyłącznik różnicowo-prądowy

Szafa licznikowa -
RG w korytarzu
budynku

diM	Zakład Usług Inwestycyjnych "DIM" Sp. z o.o. Kędzierzyn-Koźle ul. Limanowskiego 1 tel. 774824800, 609186731, www.dimprojekt.pl
Inwestor	Gmina Reńska Wies ul. Pawłowicka 1, 47-208 Reńska Wies
Obiekt	Budynek mieszkalny - socjalny, Gierattowice ul. Główna 14, 47-208 Reńska Wies, dz.nr 240/13
Temat	ZASILANIE ELEKTRYCZNE 0,4kV SCHEMAT IDEOWY TABLICY ROZDZIELCZEJ TR-M
Projektant	mgr inż. Ewald Mrugata Upr.nr.201/91/Dp
Asystent projektanta	mgr inż. Krzysztof Jahn
Sprawdził	mgr inż. Krzysztof Giesą Upr.nr.195/91/Dp
Data	15 września 2014
	NR RYS. E3

WLZ YKY20 5x16

STAROSTWO POWIATOWE
w Kędzierzynie-Koźlu
Wydział Budownictwa i Inżynierii
47-220 KĘDZIERZYN-KOŹLE
Pl. Wolności 13

R 303 50A