



TR-Ad

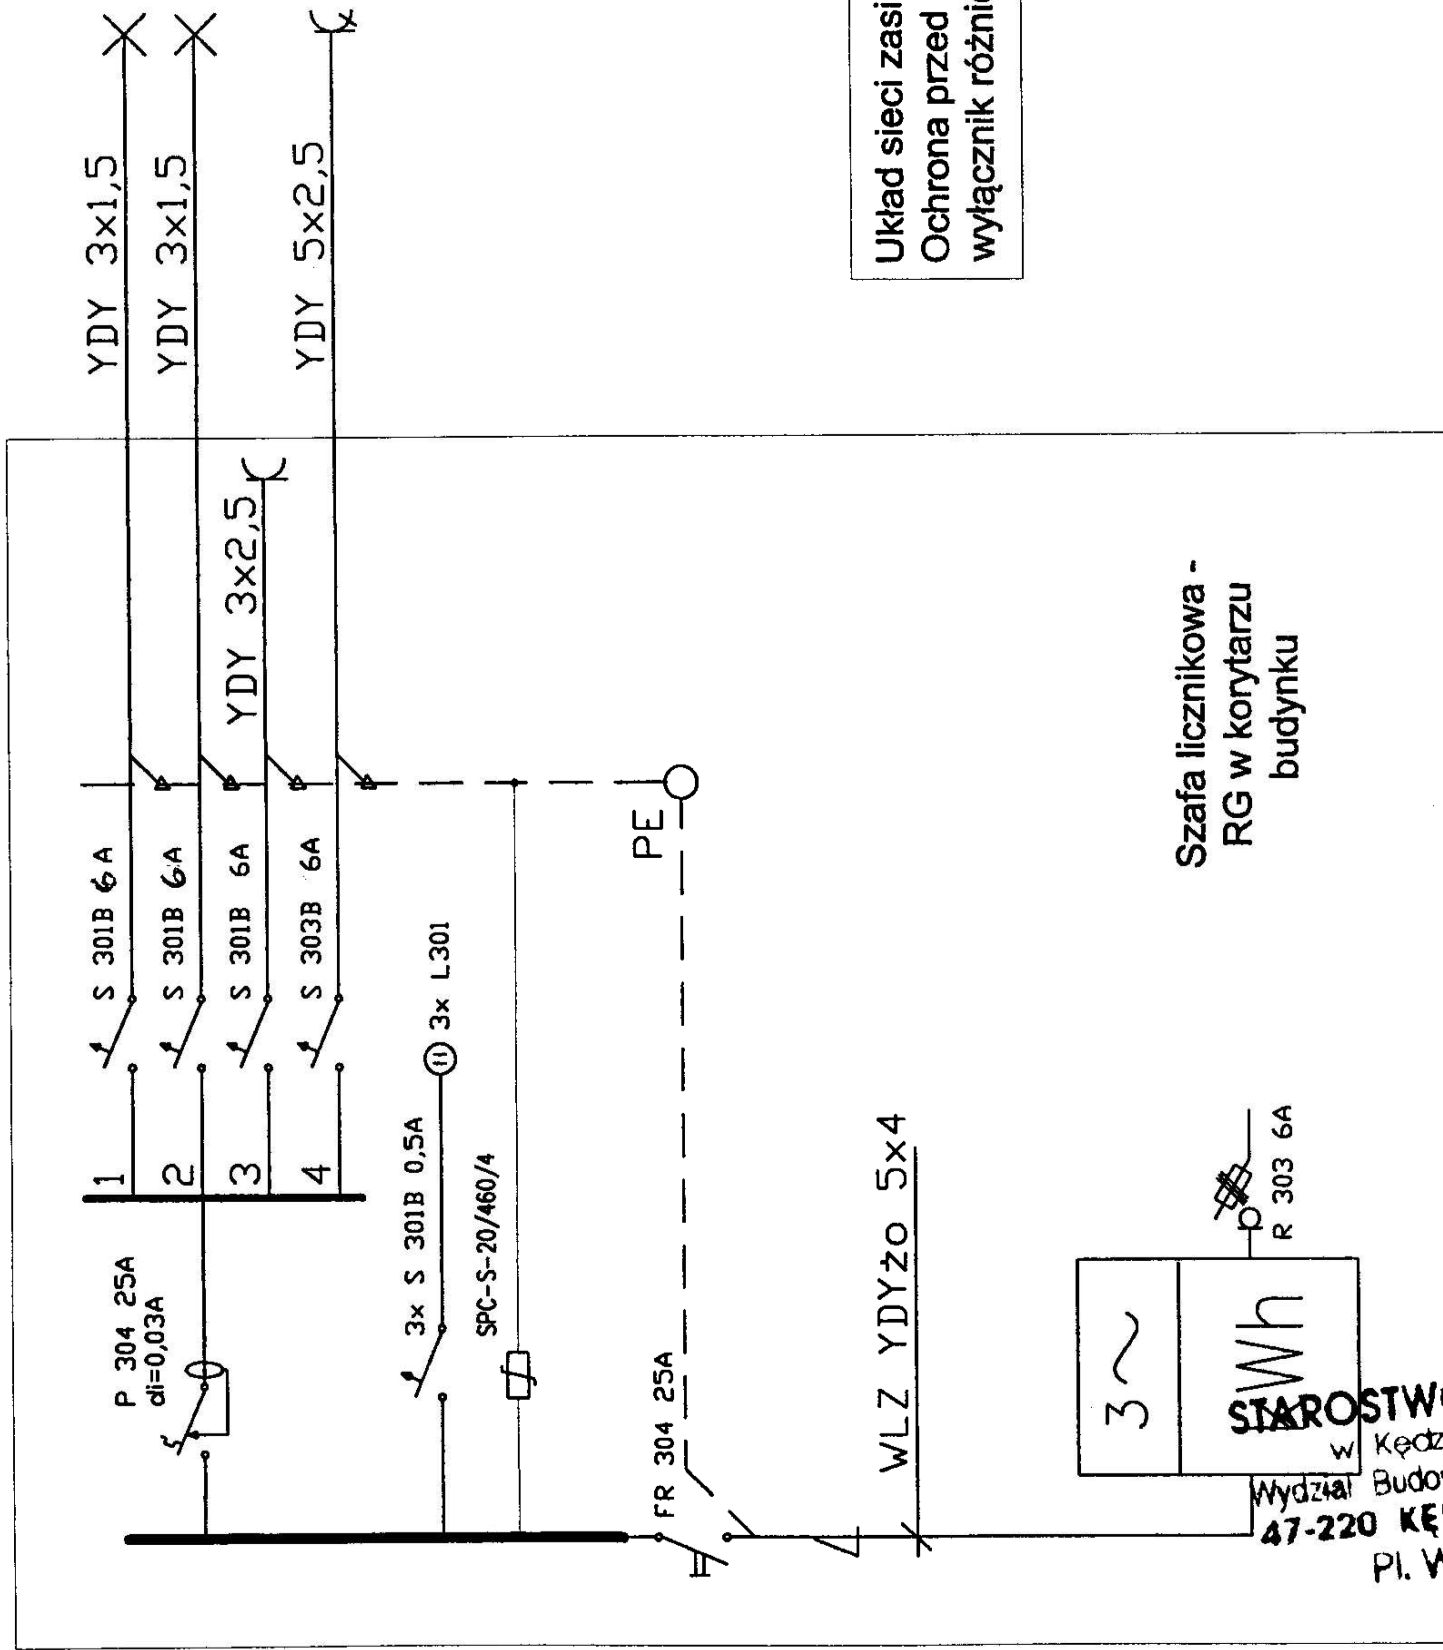

0,4kW oświetlenie klatka  
 0,3kW oświetlenie zewnętrzne  
 0,4kW gniazdo serwis  
 4,0kW gniazdo serwis

Pz=5,1kW  
 Ps=4,0kW  
 Ig=6A  
 TN-S

Układ sieci zasilającej : TN-S  
 Ochrona przed porażeniem :  
 wyłącznik różnicowo-prądowy

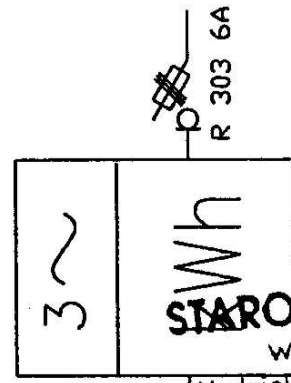

Szafa licznikowa -  
 RG w korytarzu  
 budynku

**STAROSTWO POWIATOWE**  
 w Kędzierzynie-Koźle  
 Wydział Budownictwa i Architektury  
**47-220 KĘDZIERZYN - KOŹLE**  
 Pl. Wolności 13

<b>dīm</b>	Zakład Usług Inwestycyjnych "DIM" Sp. z o.o. Kędzierzyn-Koźle ul. Limanowskiego 1 tel. 774824800, 609186731, www.dimprojekt.pl
Inwestor	Gmina Reńska Wieś ul.Pawłowicka 1, 47-208 Reńska Wieś
Obiekt	Budynek mieszkalny - socjalny, Gieratowice ul.Główna 14, 47-208 Reńska Wieś, dz.nr 240/13
Temat	ZASILANIE ELEKTRYCZNE 0,4kV SCHEMAT IDEOWY TABLICY ROZDZIELCZEJ TR-Ad
Projektant	mgr inż. Ewald Mrugala Upr.nr201/91/Dp
Asystent projektanta	mgr inż. Krzysztof Jahn
Sprawdził	mgr inż. Krzysztof Giesia Upr.nr195/91/Dp
Data	15 czerwiec 2014
	NR RYS. E4