

INSTALACJA OGRZEWANIA INDYWIDUALNEGO  
SKALA 1 : 50  
PARTER


LEGENDA:



wyburzenia ścian



elementy murowane  
z bloczków gazobetonowych

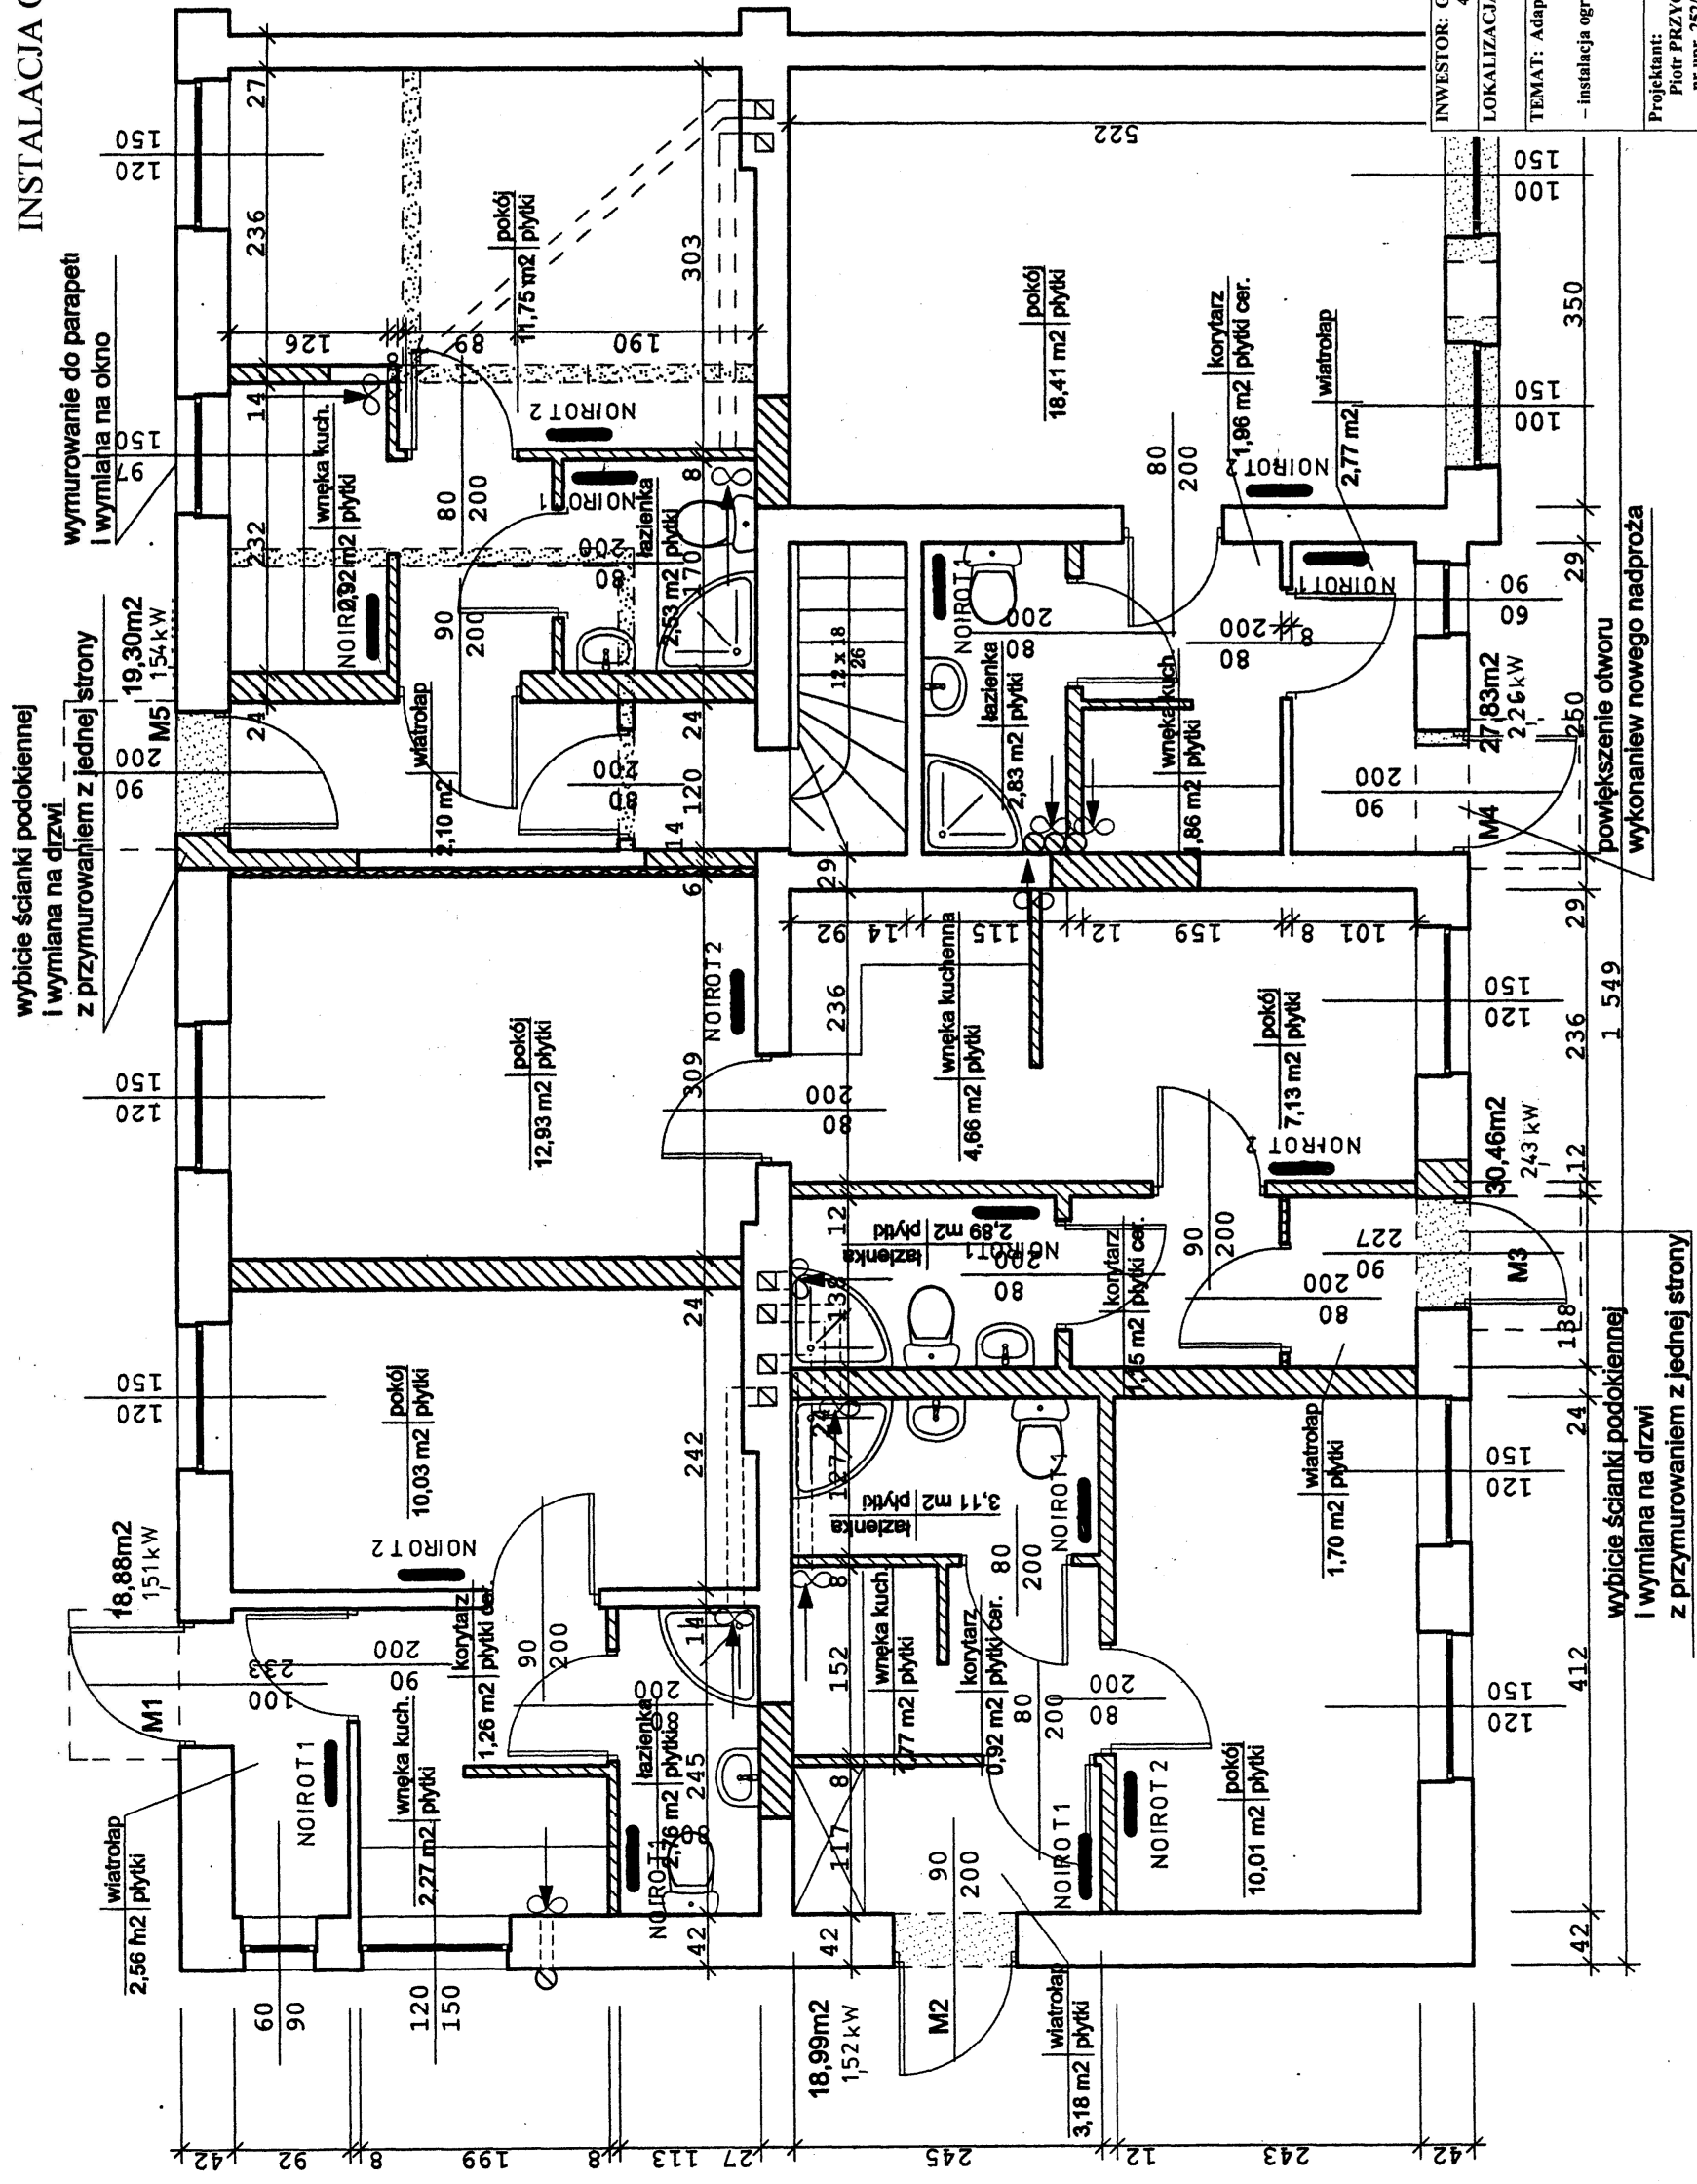

STAROSTWO POWIATOWE  
w Kępczyźnie - Koźlu  
Wydział Budowlany i Architektury  
47-220 KĘPCZYŹNYN - KOZŁE  
Pl. Wolności 13

INWESTOR: Gmina Reńska Wieś  
47-208 Reńska Wieś ul. Pawłowicka 1

LOKALIZACJA: 47-208 Gieratowice ul. Główna 14 Dz. Nr 240/13

TEMAT: Adaptacja pomieszczeń na lokale socjalne  
- instalacja ogrzewania indywidualnego

Skala 1 : 50

15 września 2014

KIEROWANIE NADZOROWANIE  
PROJEKTOWANIE W ZAKRESIE  
INST. SANITARNYCH  
Projektant:  
Piotr PRZYGODA  
nr upr. 252/Op/92  
Piotr Wójcicka  
nr upr. 252/Op/92

Nr rys. 3

wyburzenie ścianki podokiennej  
i wymiana na drzwi  
z przymurowaniem z jednej strony

wymurowanie do parapetu  
i wymiana na okno

wyburzenie ścianki podokiennej  
i wymiana na drzwi  
z przymurowaniem z jednej strony

powiększenie otworu  
wykonanie nowego nadproża