




od km 0+000 do km 0+496,50

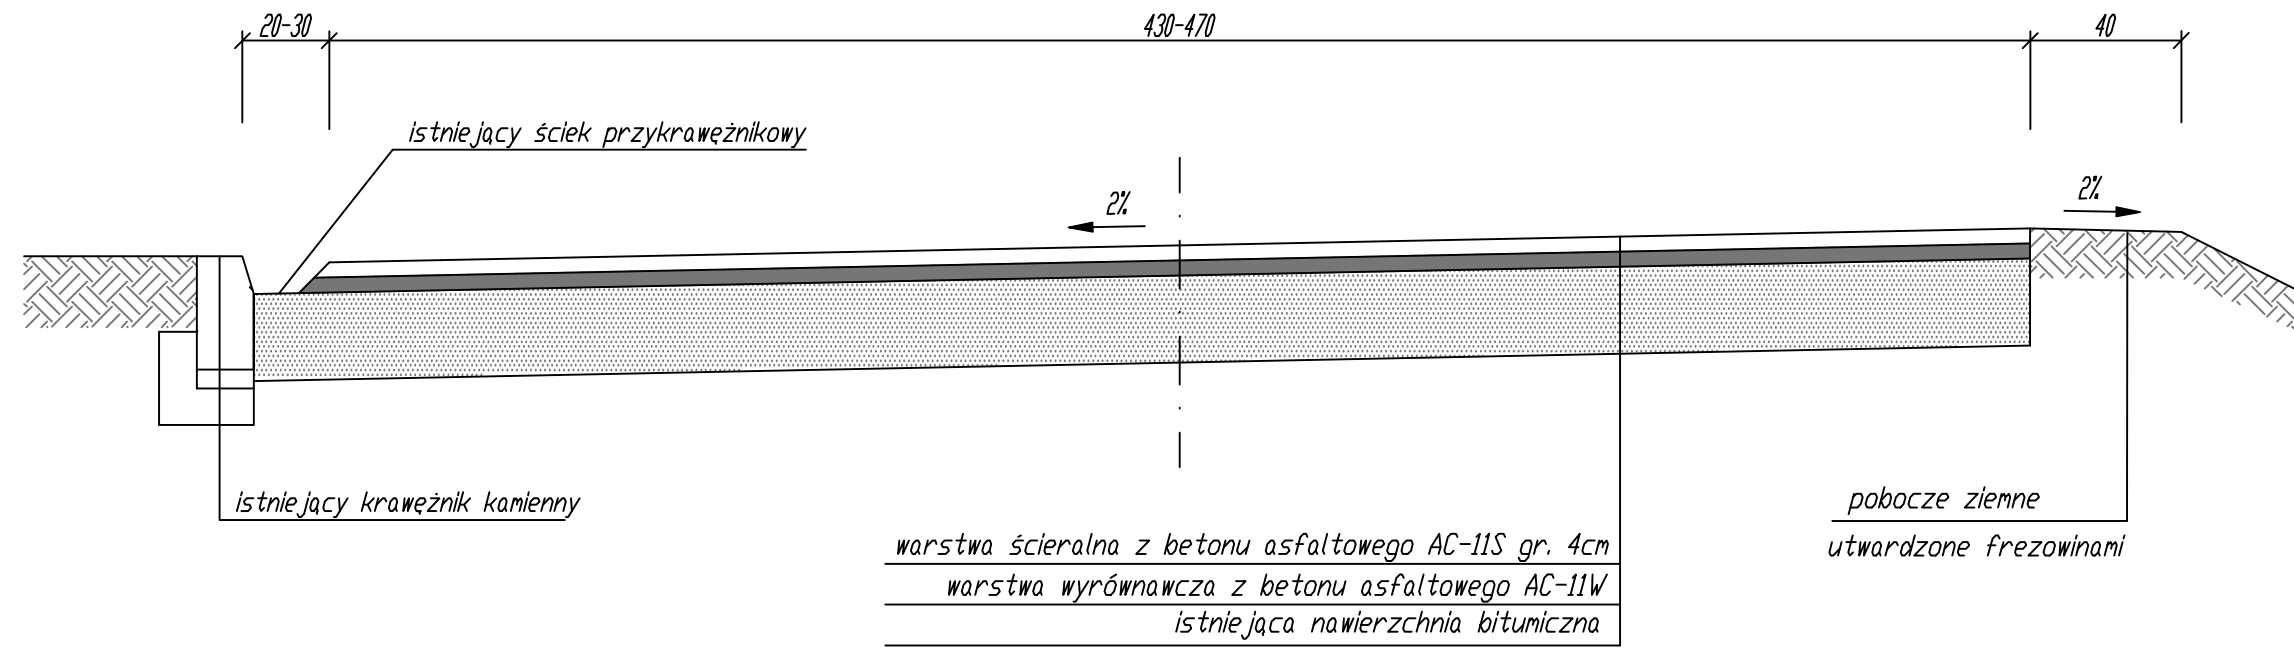

od km 0+585 do km 0+729

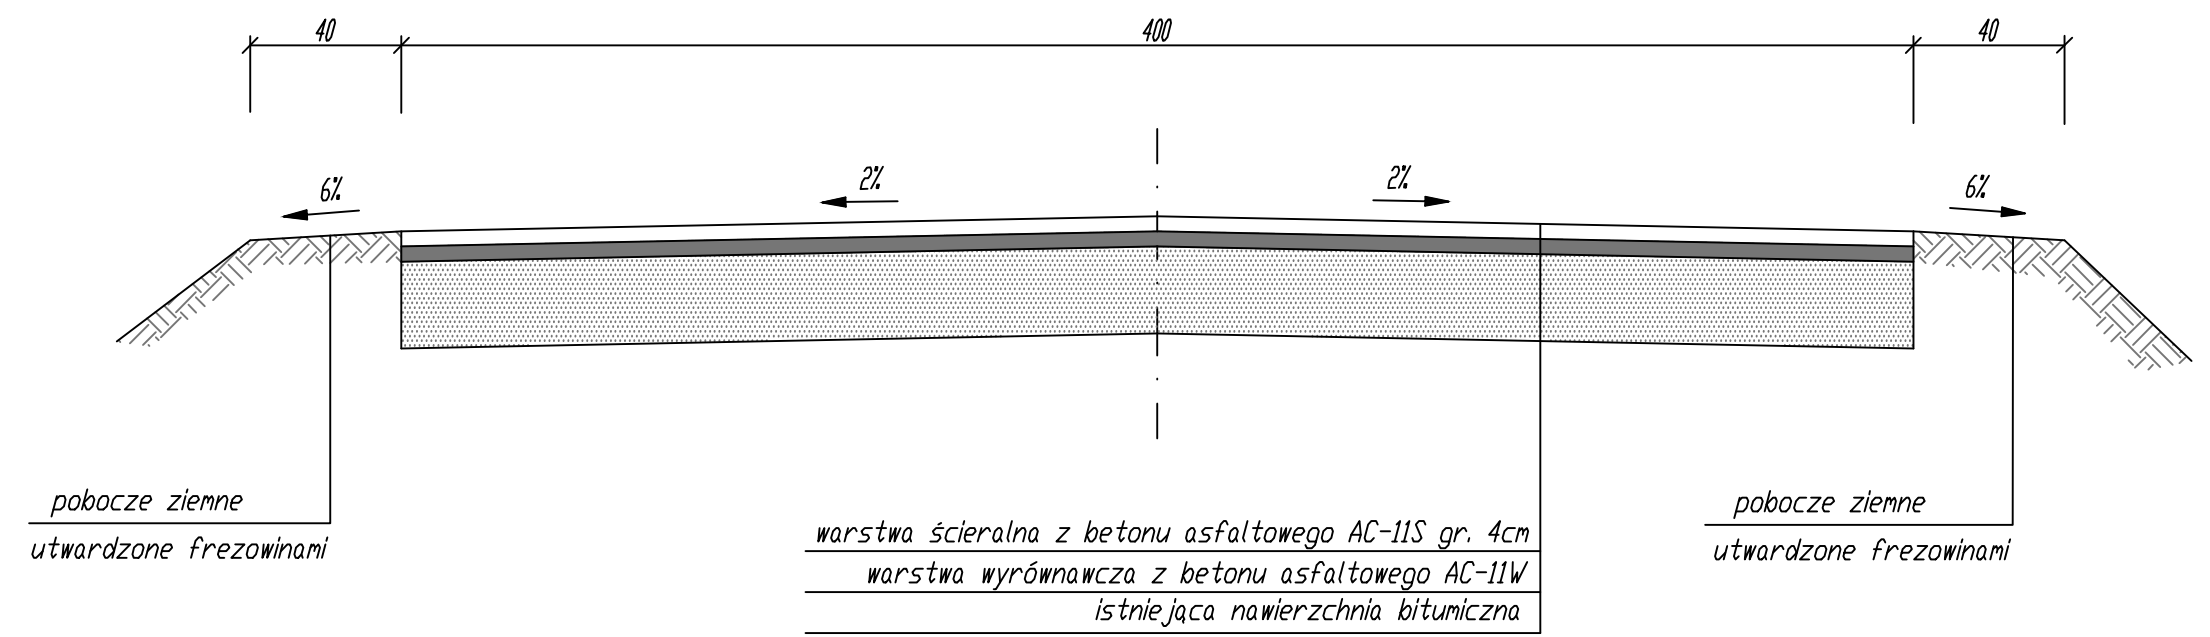

od km 0+496,50 do km 0+585

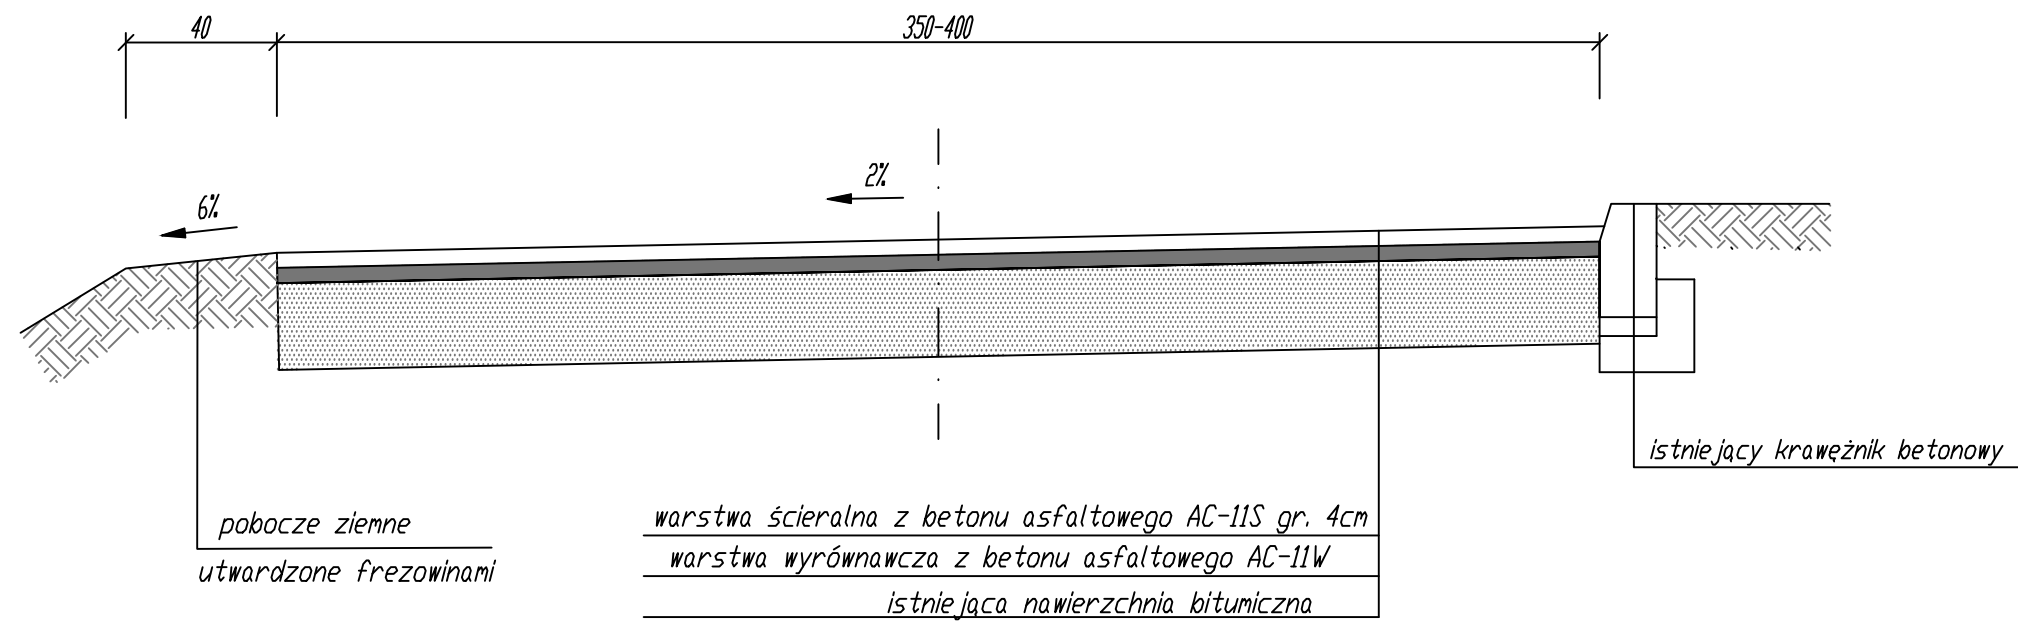

INWESTOR: GMINA REŃSKA WIEŚ			
47-208 Reńska Wieś; ul. Pawłowicka 1			
USŁUGI PROJEKTOWE I NADZÓR BUDOWLANY			
inż. Ryszard Warmiński			
ul. Strażaków 15; 47-208 Gierattowice			
PRZEBUDOWA DRUGI GMINNEJ NR107662 D - UL. CHAŁUPKI W MECHNICZY			
od km 0+000 do km 0+729 powódz 18-22 maj 2010r.			
PRZEKROJE KONSTRUKCYJNE			
Autor	inż. Ryszard Warmiński	Skala 1:20	2