




od km 0+000 do km 0+321,50
od km 0+560,50 do km 1+359

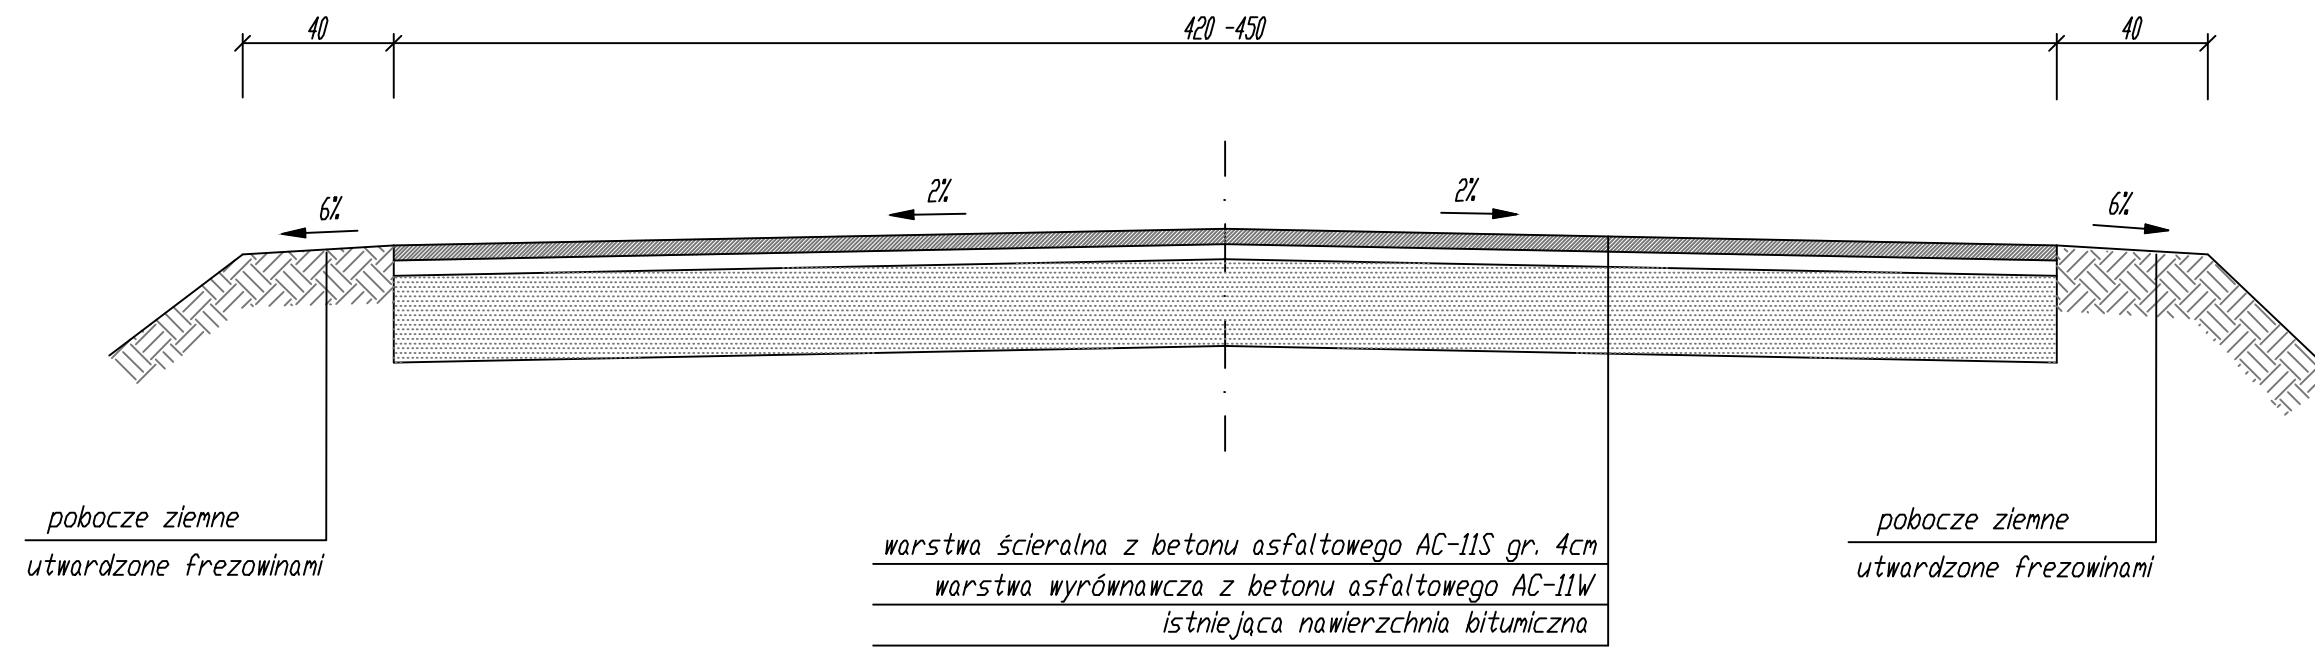

od km 1+359 do km 1+413

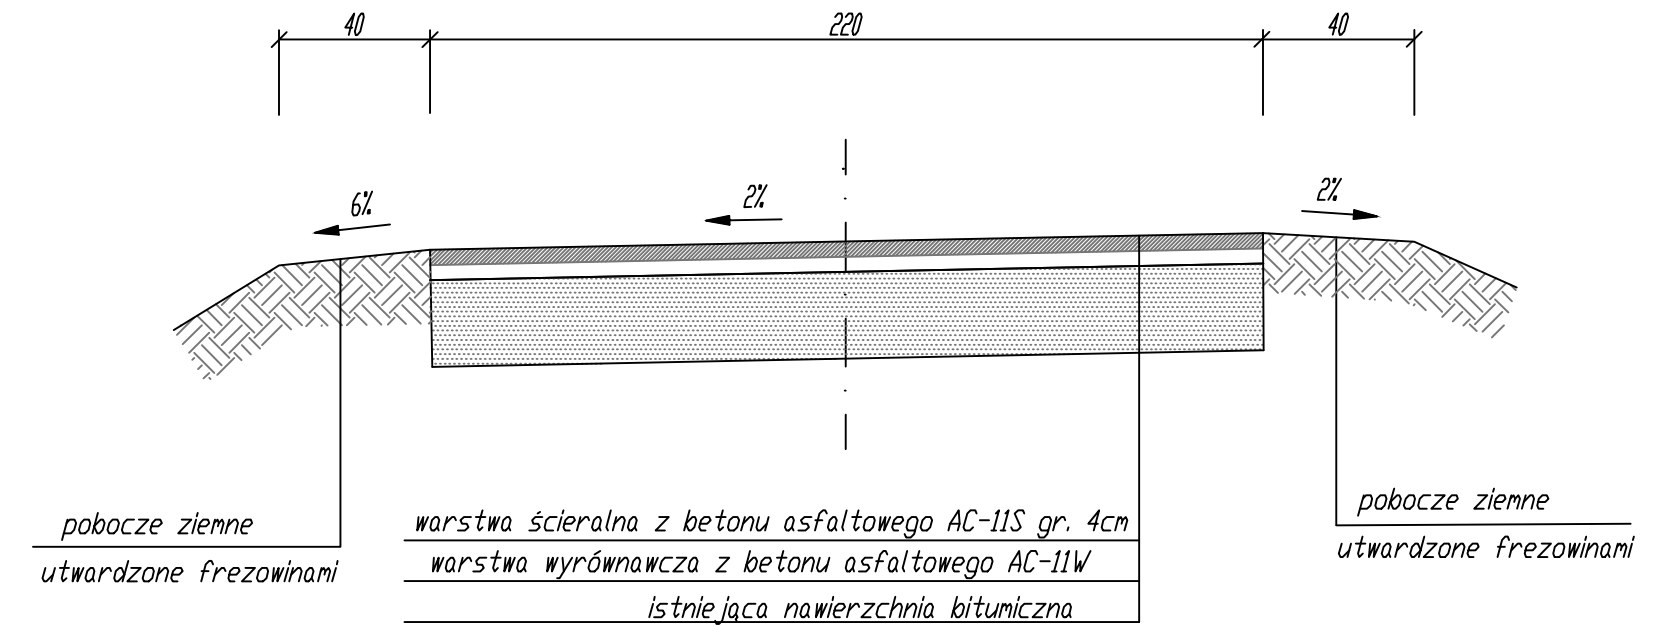

od km 0+321,50 do km 0+560,50
od km 1+413 do km 1+734

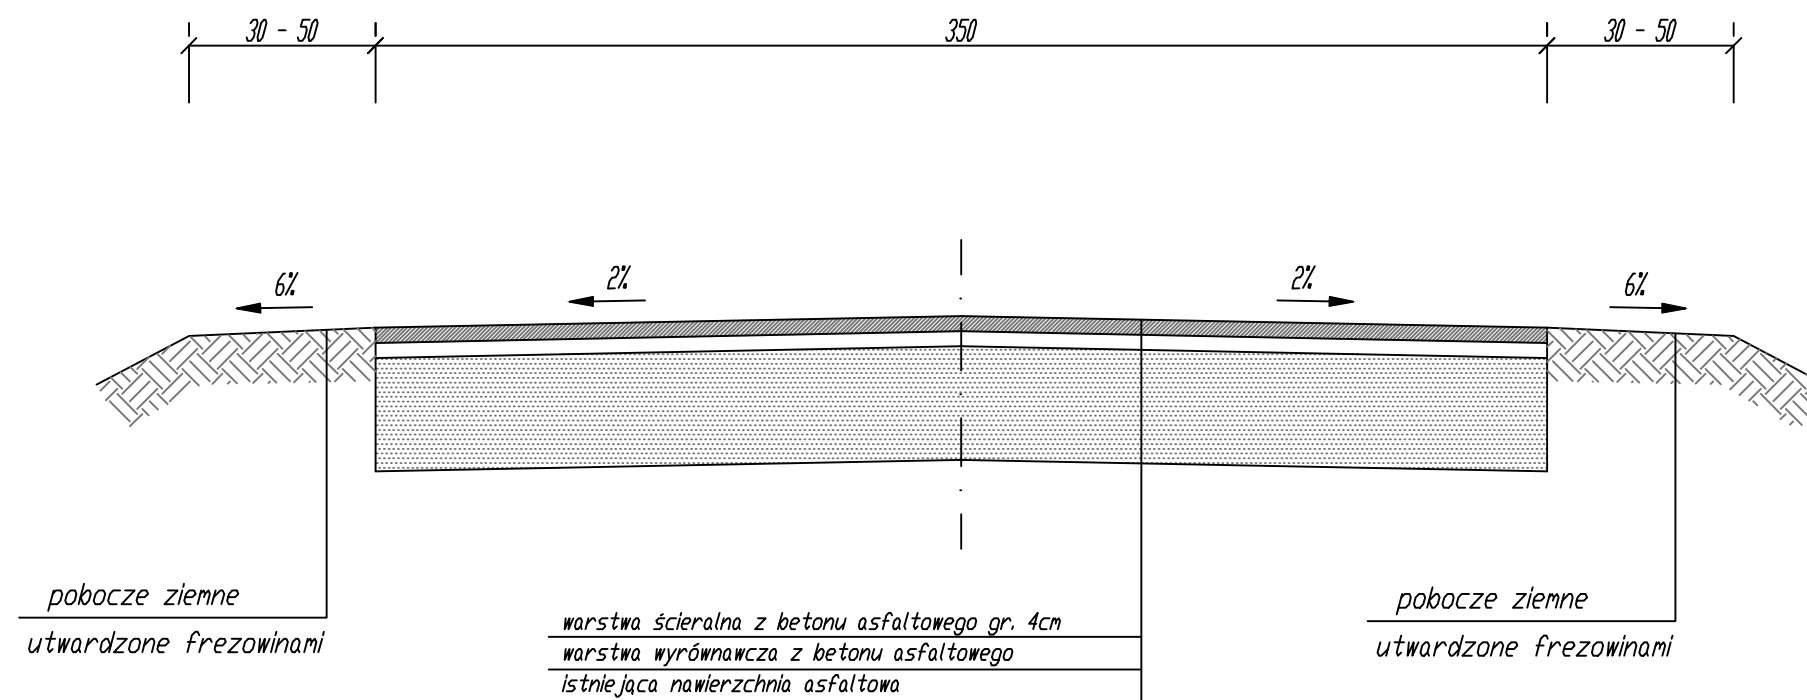

INWESTOR: GMINA REŃSKA WIEŚ 47-208 Reńska Wieś; ul. Pawłowicka 1			
USŁUGI PROJEKTOWE I NADZÓR BUDOWLANY inż. Ryszard Warmiński ul. Strażaków 15; 47-208 Gieratowice			
PRZEBUDOWA DRUGI GMINNEJ NR107661 D - UL. WYGON W POBORSZOWIE od km 0+000 do km 1+734 powódz 18-22 maj 2010r.			
PRZEKROJE KONSTRUKCYJNE			
Autor	inż. Ryszard Warmiński	Skala 1:20	2