




PRZEKRÓJ I
od km 0+000 do km 0+012,50

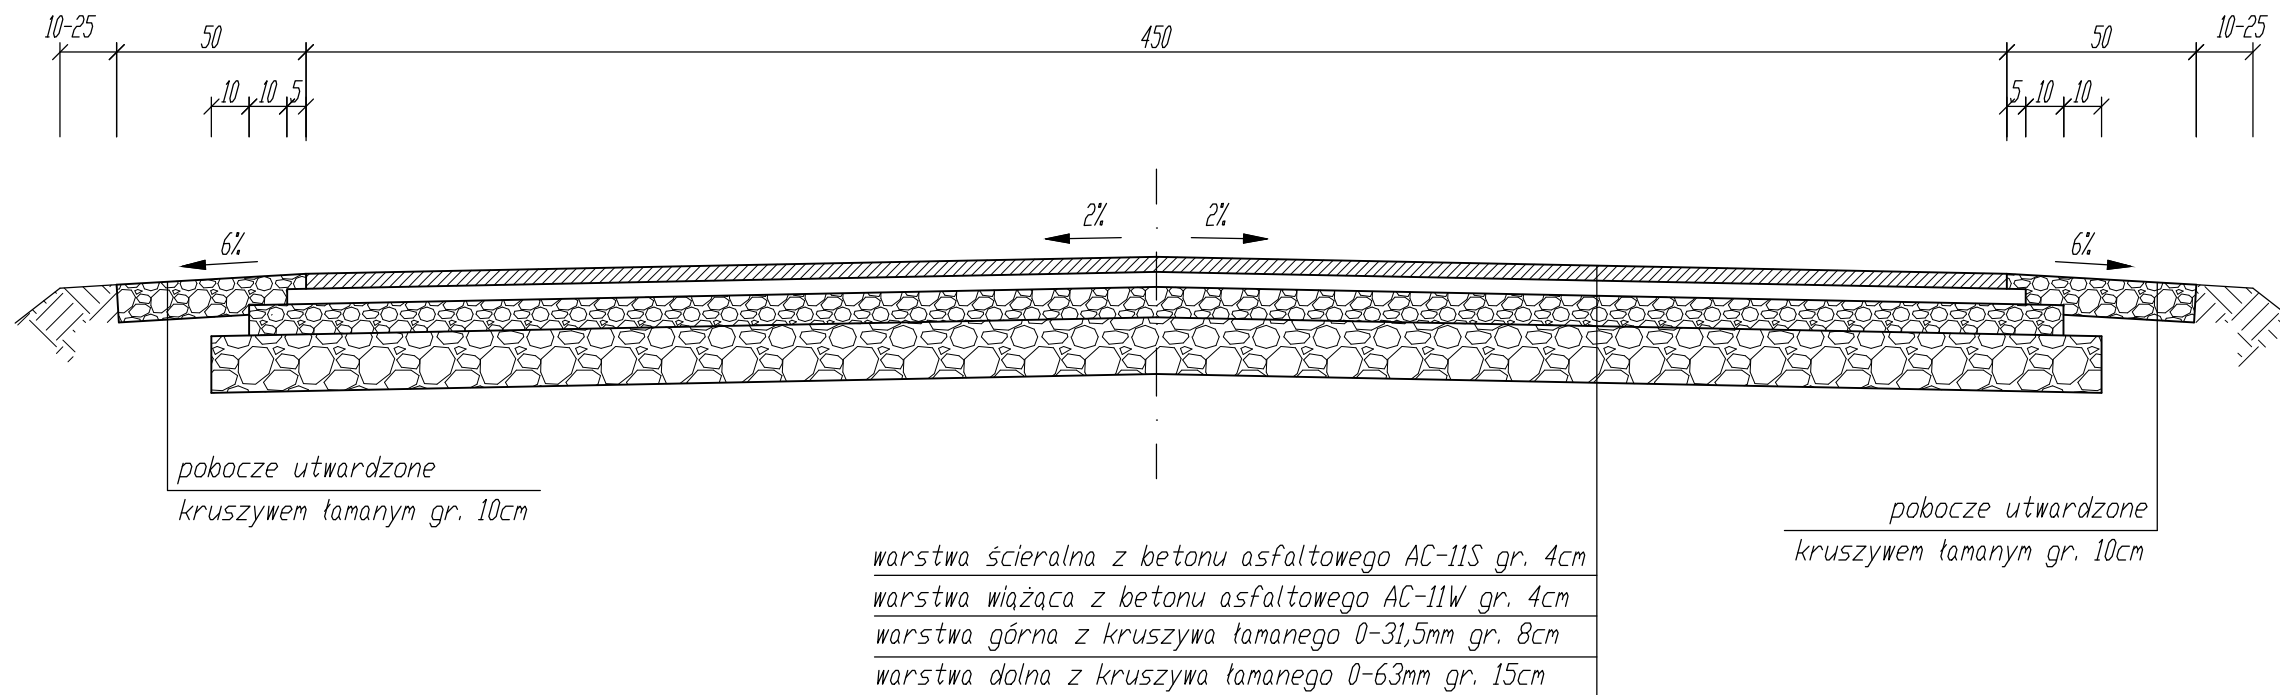

PRZEKRÓJ III
od km 0+040,00 do km 0+334,80
od km 0+391,70 do km 0+762,00

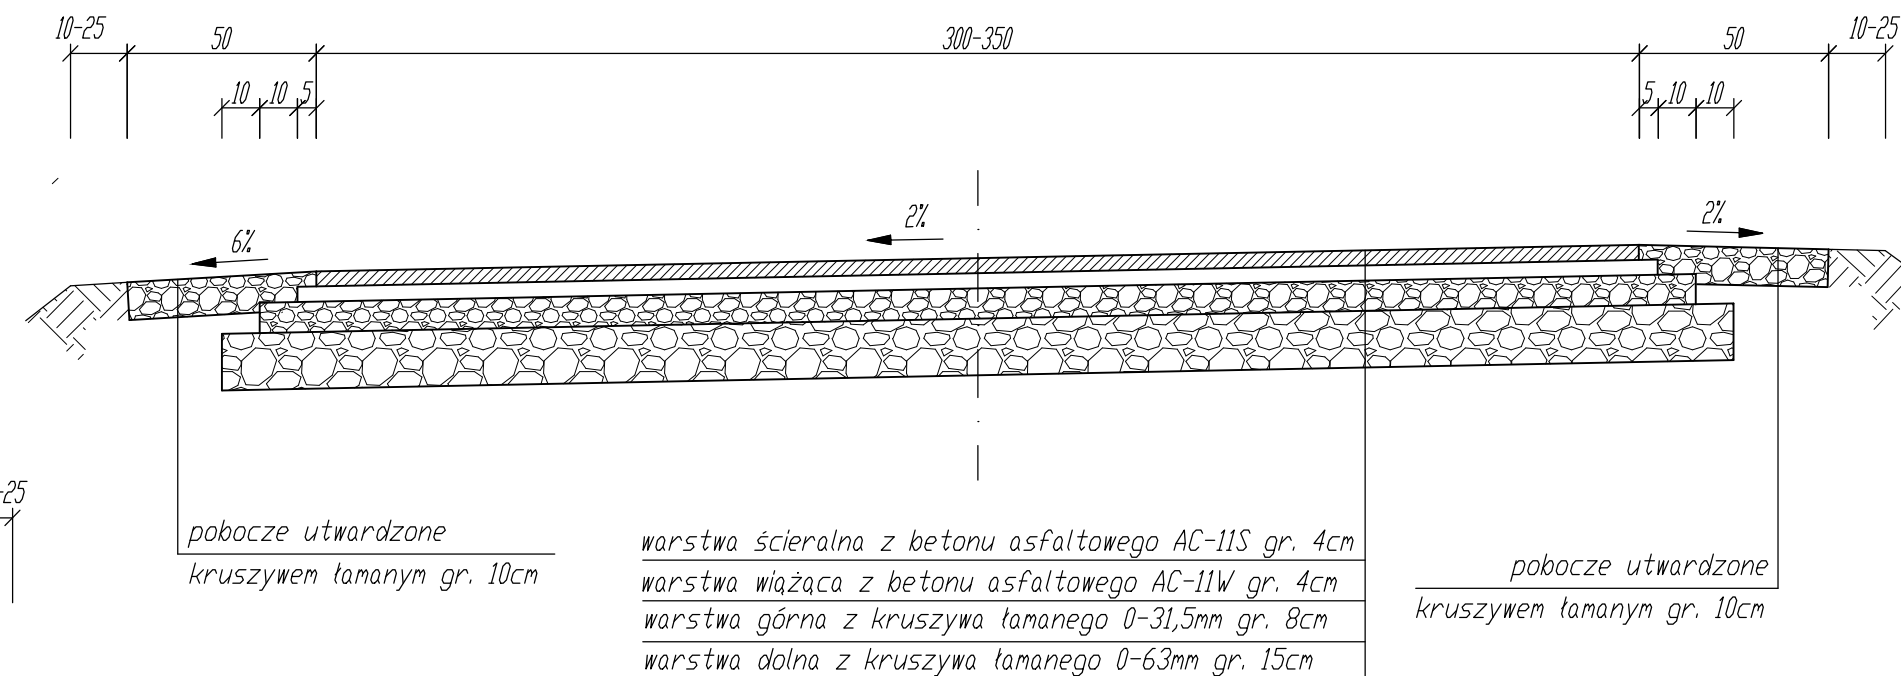

PRZEKRÓJ II
od km 0+012,50 do km 0+040,00
od km 0+334,80 do km 0+391,70

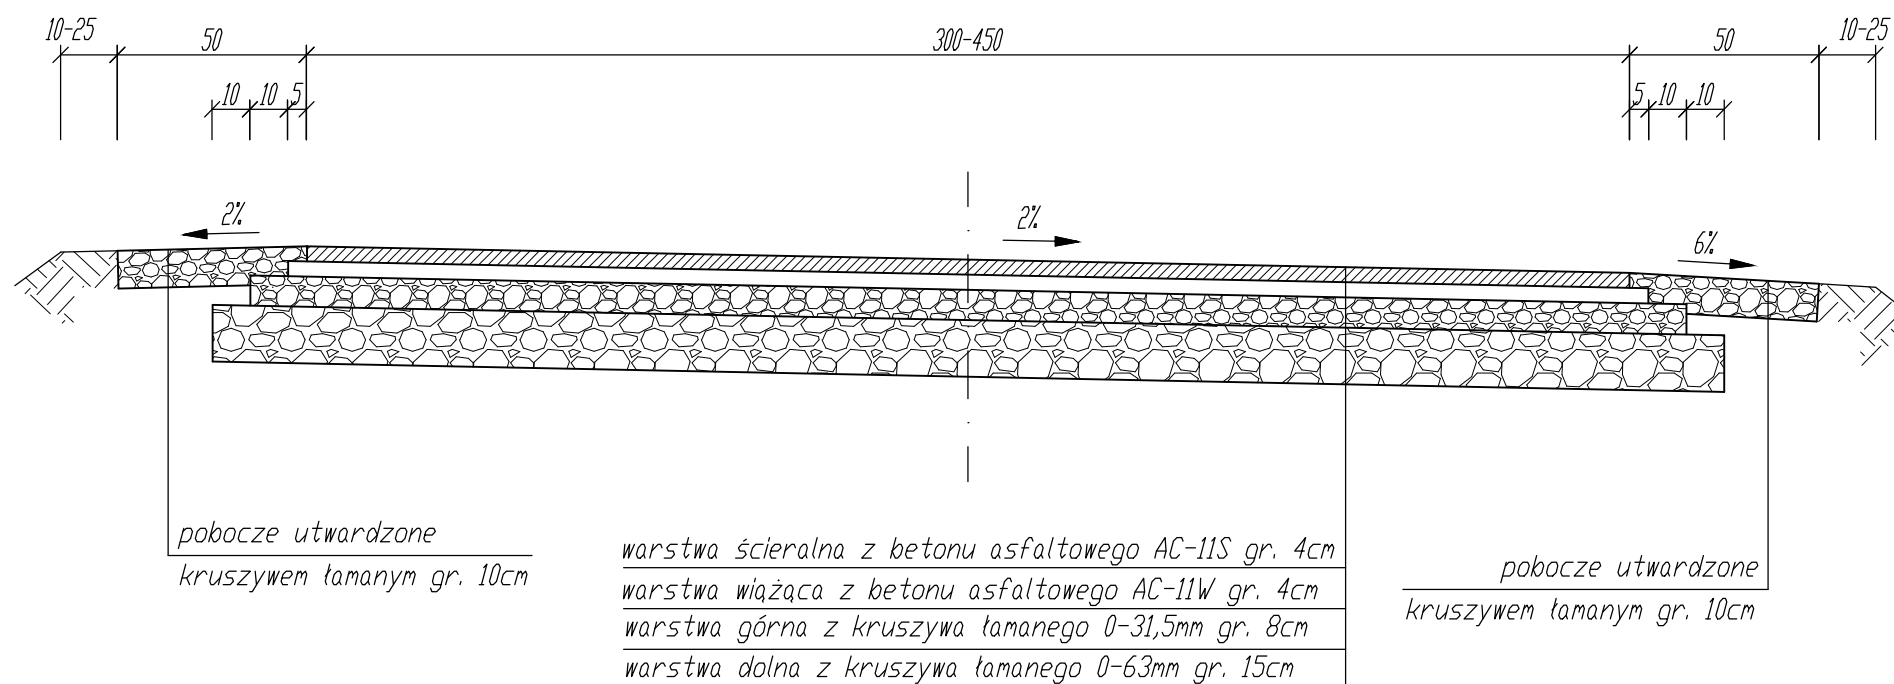

INWESTOR:	GMINA REŃSKA WIEŚ 47-208 Reńska Wieś; ul. Pawłowicka 1		
	USŁUGI PROJEKTOWE I NADZÓR BUDOWLANY inż. Ryszard Warmiński ul. Strażaków 15; 47-208 Gieraltowice		
	BUDOWA DRÓGI DOJAZDOWEJ DO GRUNTÓW ROLNYCH OD PRZEJAZDU KOLEJOWEGO W WIĘKSZYCACH DO UL. FABRYCZNEJ W REŃSKIEJ WSI		
	PRZEKROJE KONSTRUKCYJNE		
Projektant:	inż. Ryszard Warmiński	Skala 1:20	2