




PRZEKRÓJ I
 od km 0+000 do km 0+695,40
 od km 0+714,70 do km 0+798,90
 od km 0+812,80 do km 1+277

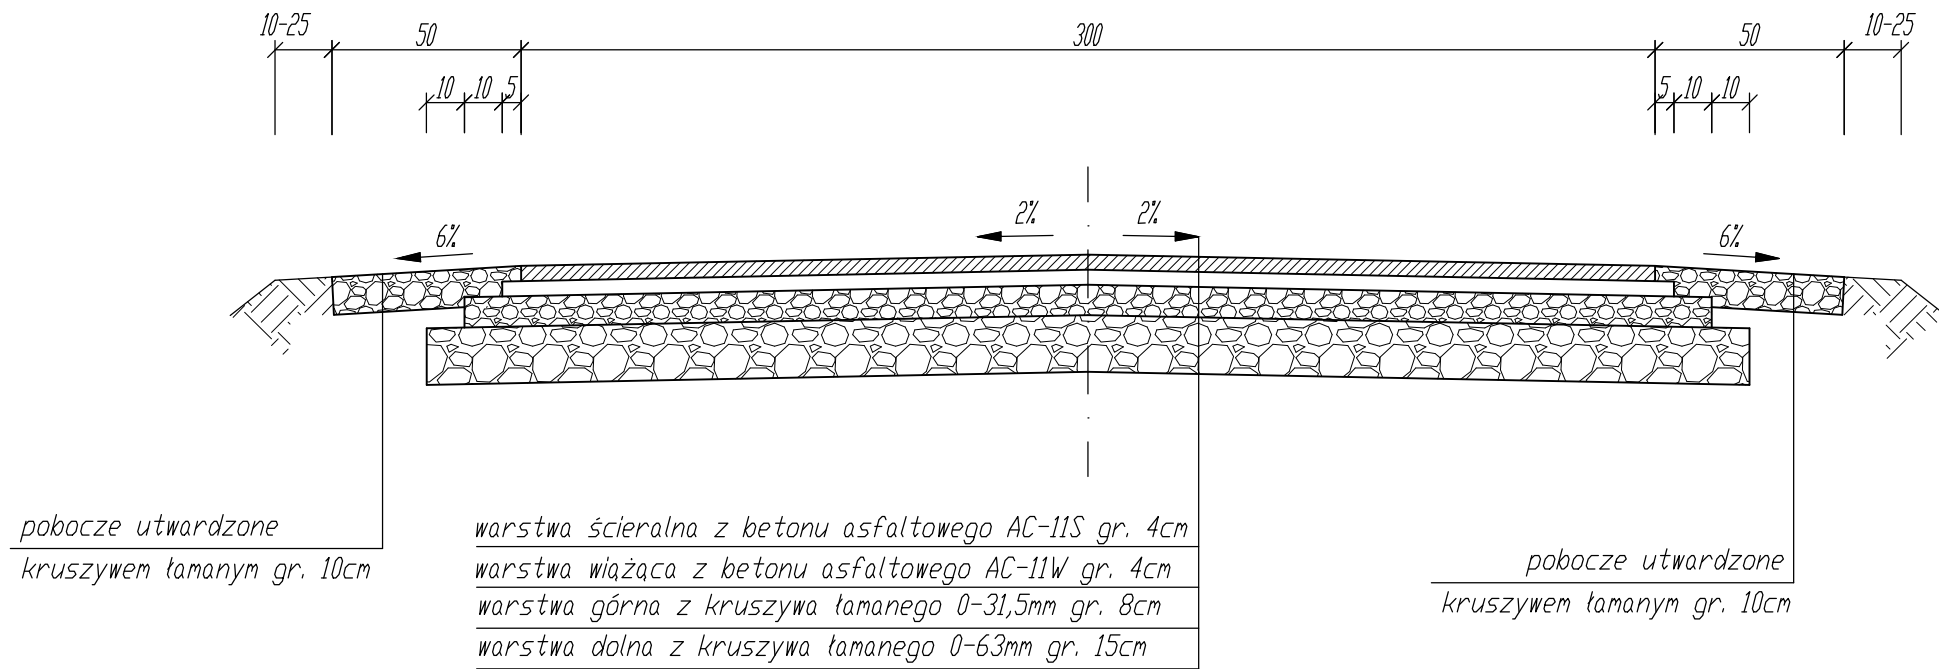

PRZEKRÓJ II
 od km 0+695,40 do km 0+714,70

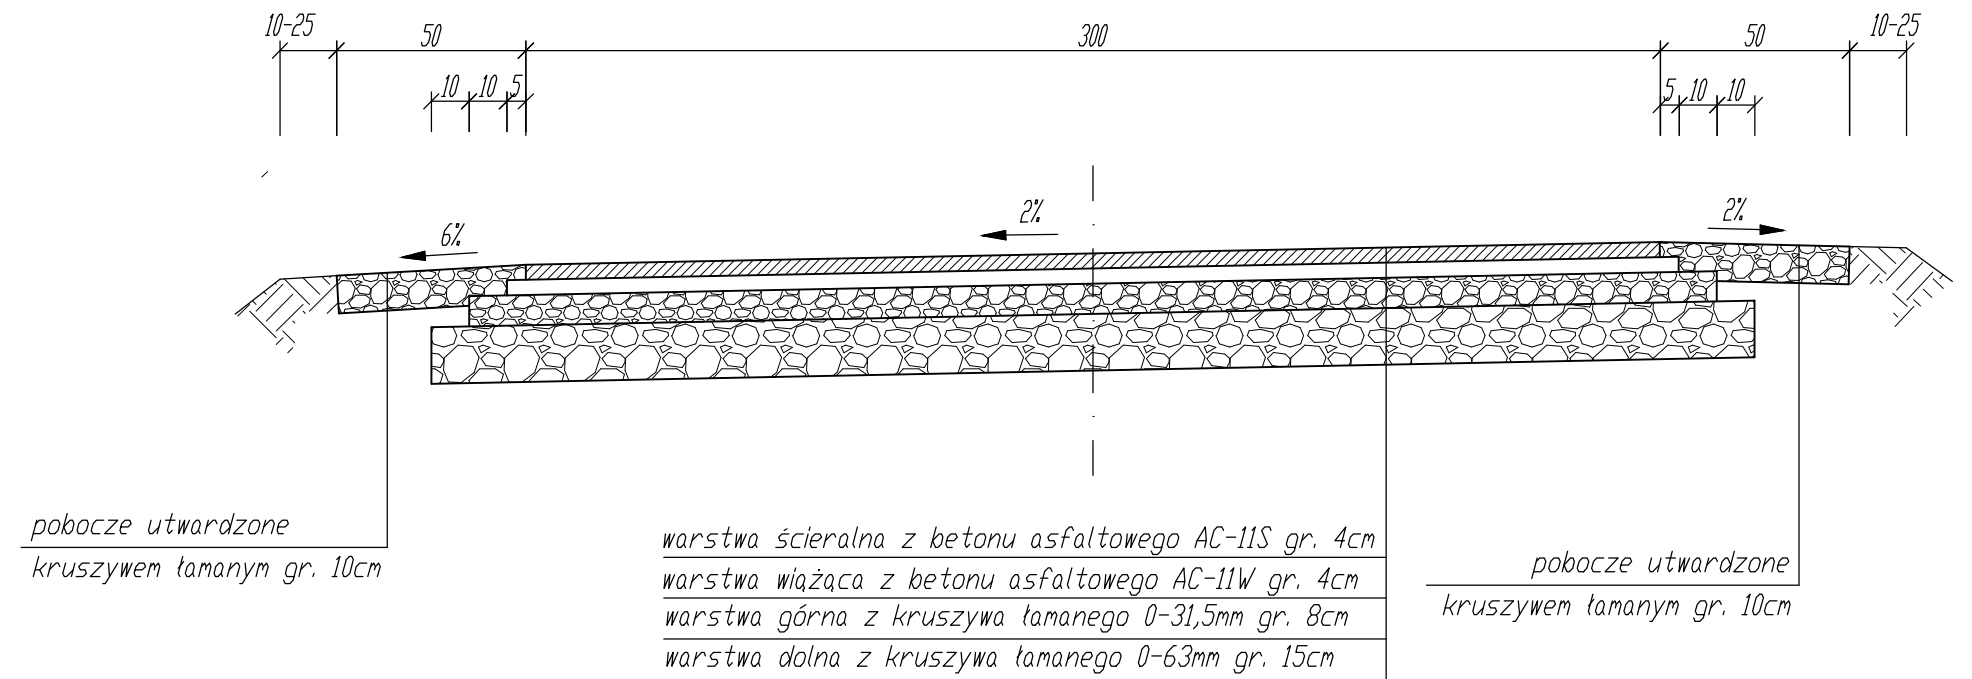

PRZEKRÓJ III
 od km 0+798,90 do km 0+812,80

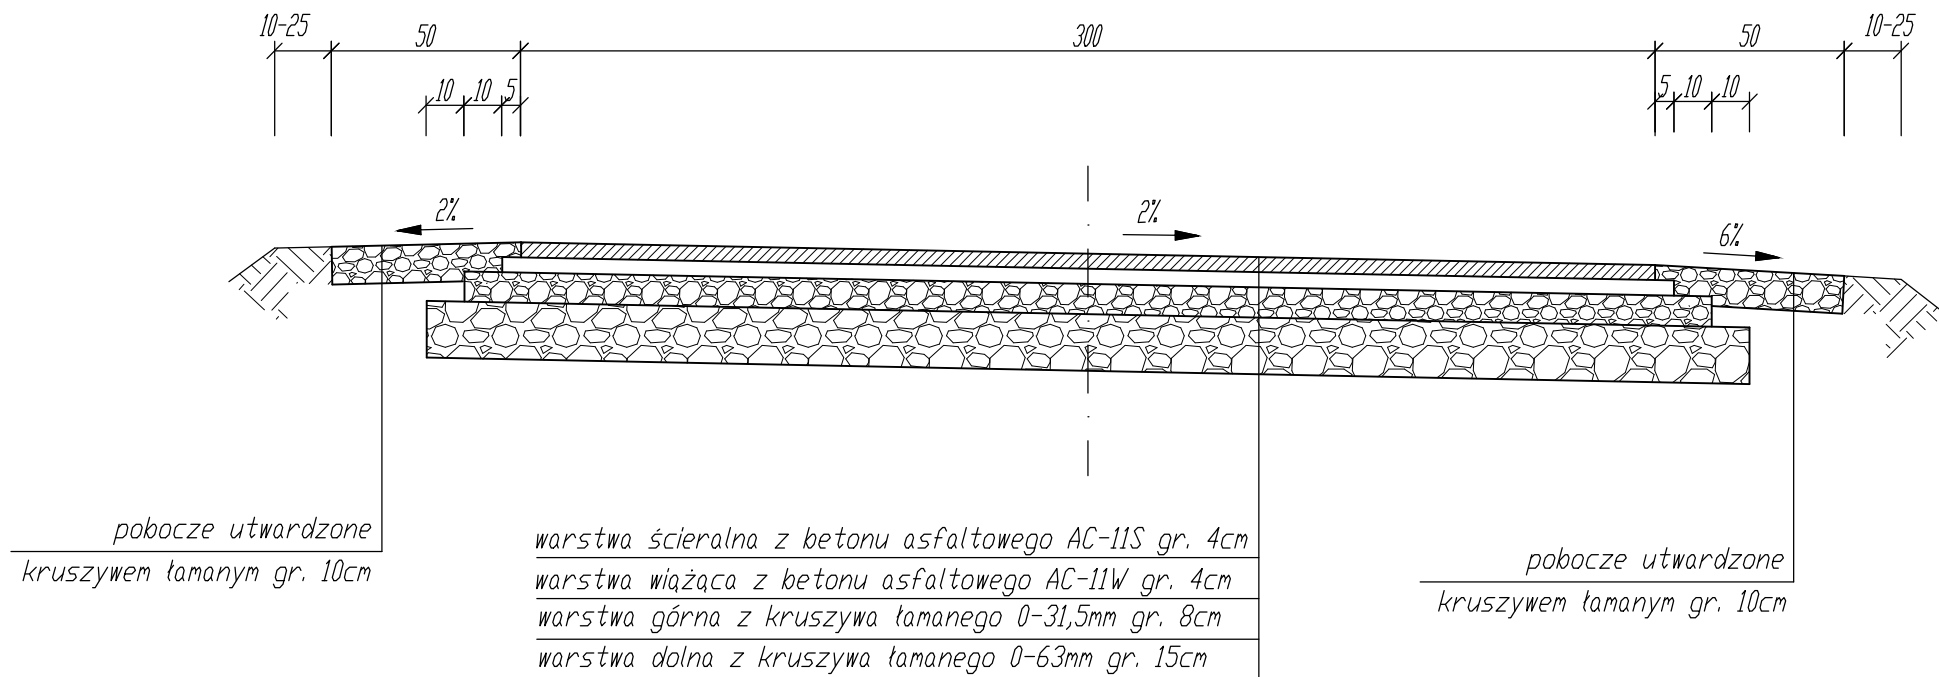

INWESTOR:	GMINA REŃSKA WIEŚ 47-208 Reńska Wieś; ul. Pawłowicka 1		
	USŁUGI PROJEKTOWE I NADZÓR BUDOWLANY inż. Ryszard Warmiński ul. Strażaków 15; 47-208 Gieraltowice		
	BUDOWA DRUGI DOJAZDOWEJ DO GRUNTÓW ROLNYCH W MECHANICY		
	PRZEKROJE KONSTRUKCYJNE		
Projektant:	inż. Ryszard Warmiński	Skala 1:20	2