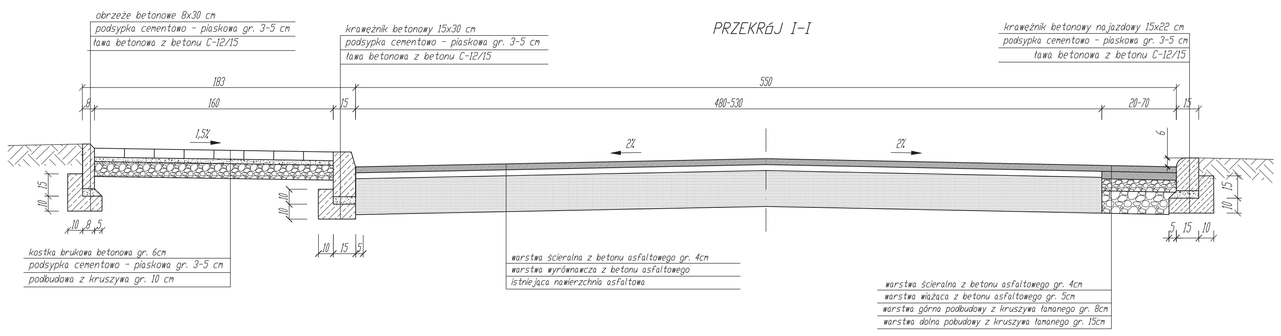

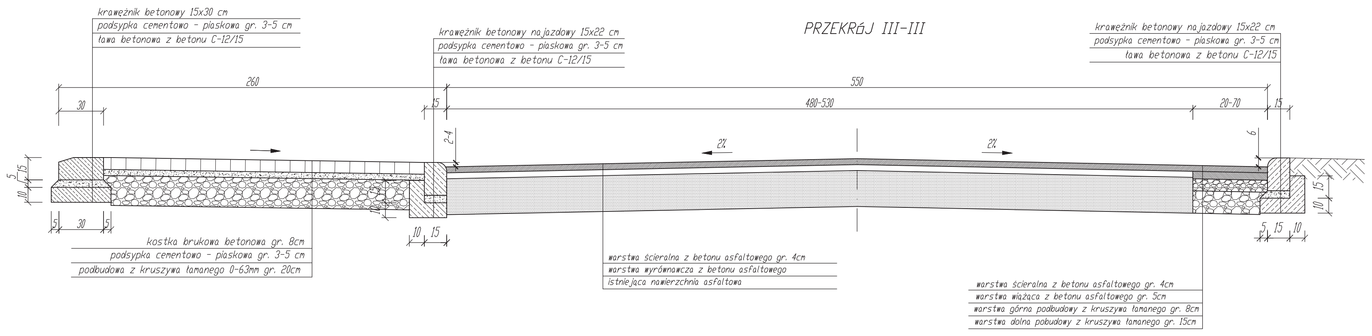

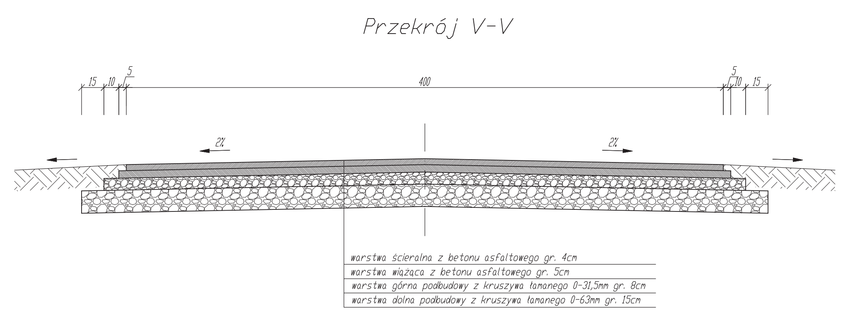

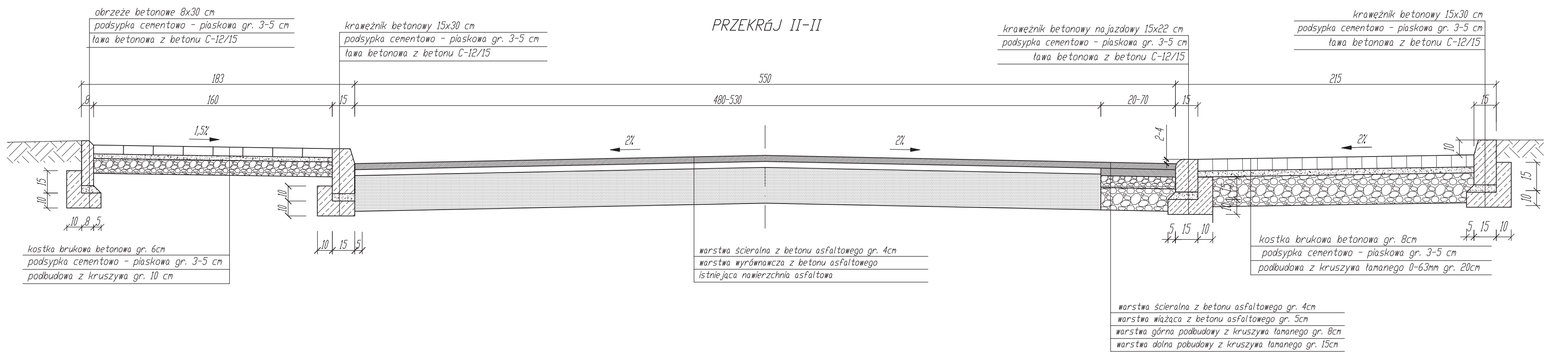

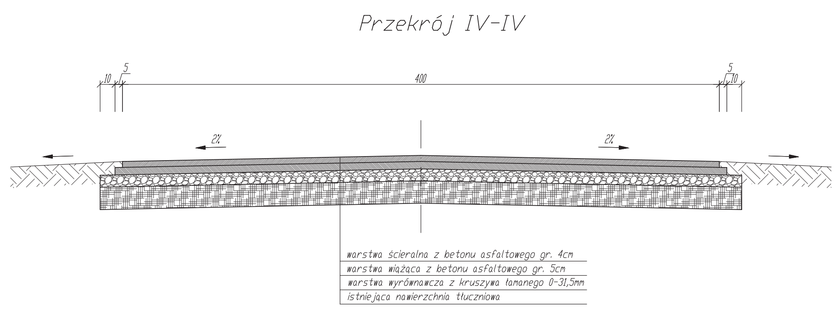

INWESTOR:	GMINA REŃSKA WIEŚ 47-208 Reńska Wieś, ul. Pawłowicka 1
	USŁUGI PROJEKTOWE I NADZÓR BUDOWLANY inż. Ryszard Warneński ul. Strzelców 15, 47-208 Gierałtowice
	PRZEBUDOWA ODCINKA UL. HARCERSKIEJ W KOMORNIE
	PRZEKROJE KONSTRUKCYJNE
Autor:	inż. Ryszard Warneński
	Skala 1:20
	2