Projektowane zagospodarowanie terenu	Rów melioracyjny	Teren nieutwardzony	Droga rolnicza/dojazdowa
Istniejące zagospodarowanie terenu	Rów melioracyjny	Teren nieutwardzony	Droga rolnicza/dojazdowa
Sposób wykonania robót ziemnych	1- Wykop otwarty - Mechaniczne oraz ręczne, częściowo na odkład, częściowo z odwozem na odl. do 1km.	2- Wykop otwarty - Mech. oraz ręczn. z odwozem do 1km.	
Umocnienie ścian wykopu	Pełna obudowa ścian wykopu		
Odwodnienie wykopu	Brak odwodnienia		
Zasypka	1- Podsypka i obsypka piaskiem 2- całkowita - częściowa wymiana gruntu , wym. gruntu		

Teren nieutwardzony	Teren utwardzony - kostka betonowa
Teren nieutwardzony	Teren nieutwardzony
1- Wykop otwarty - Mechanicznie oraz ręcznie, częściowo na odkład, częściowo z odwozem na odl. do 1km.	2 - Wykop otwarty - Mechanicznie oraz ręcznie, częściowo na odkład, częściowo z odwozem na odl. do 1km.
Pełna obudowa ścian wykopu	Pełna obudowa ścian wykopu
Brak odwodnienia	Brak odwodnienia
1 - Podsypka i obsypka piaskiem - częściowa wymiana gruntu	2- Podsypka i obsypka piaskiem - całkowita wymiana gruntu

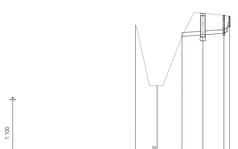

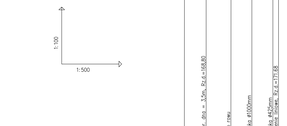

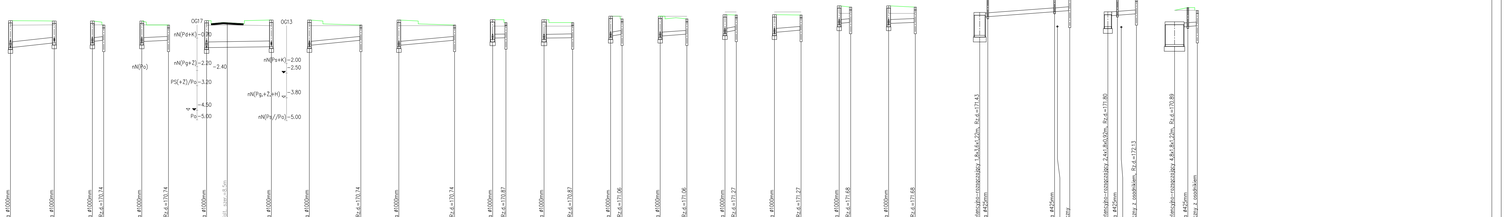

OZNACZENIA W TABELI ROBÓT ZIEMNYCH:

1 - Wykop otwarty - Mechanicznie oraz ręcznie, częściowo na odkład, częściowo z odwozem na odl. do 1km. Podsypka i obsypka piaskiem - częściowa wymiana gruntu

2 - Wykop otwarty - Mechanicznie oraz ręcznie, z odwozem urobku na odl. do 1km. Podsypka i obsypka piaskiem, zasypanie wykopu piaskiem - całkowita wymiana gruntu

PIWIS
ZAKŁAD PROJEKTOWANIA I WYKONAWSTWA
tel./fax. 077/3434633 e-mail: piwis@tlen.pl

TEMAT PROJEKTU	TERENY INWESTYCYJNE W OBRĘBIE AKWENU OLSZYNA		STADIUM P.B/P.W.
OBIEKT	KANALIZACJA SZOSZTOWA		
ADRES	GMINA DOBRA, GMINA KOBIA WIĘ, GMINA KOBIA WIĘ	BRANŻA	DATA
NAZWA RYSUNKU	PROFIL PODŁUŻNY KANALIZACJI SZOSZTOWEJ	SANITARNA	05.2012
FUNKCJA	PROJEKT PRZEBUDOWY	MP. UPR.	PODPIS
PROJEKTOWAŁ	inż. Dobrina Czarowna	6/98/Dg	
SPRAWDZIŁ	mgr inż. Adrian Stec		
OPRACOWAŁ	mgr inż. Grażyna Jarowicz	356/94/Dg	
RZECZOZNAWCA	inż. Dobrina Czarowna	6/98/Dg	
INWESTOR	URZĄD GMINY KOBIA WIĘ ul. Piaskowska 1 47 - 208 Kobia Więź	SKALA –	NR RYSUNKU 2