


PRZEKRÓJ KONSTRUKCYJNY

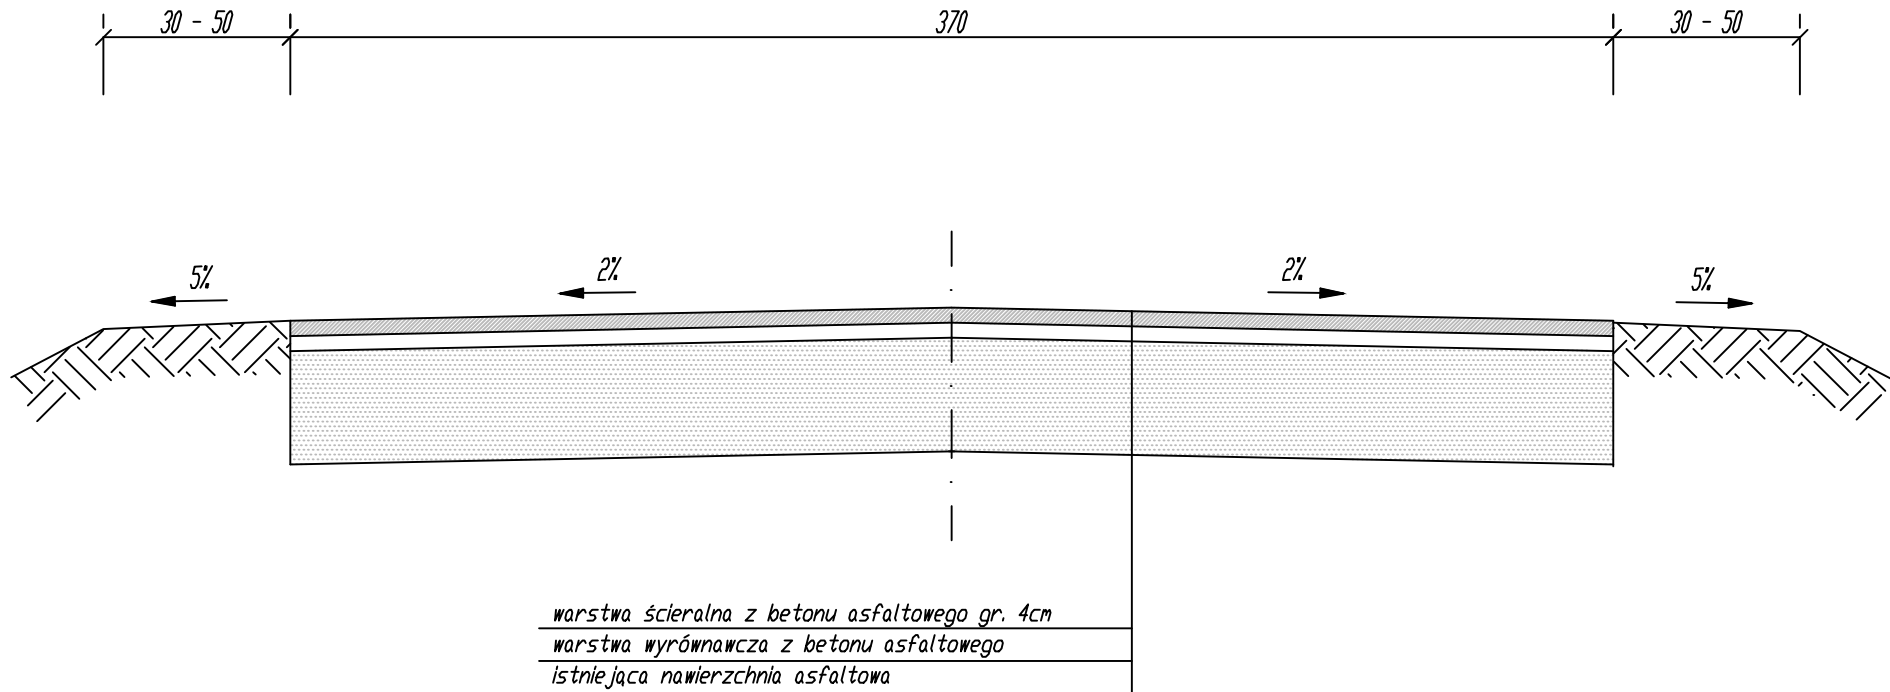

INWESTOR: GMINA REŃSKA WIEŚ 47-208 Reńska Wieś; ul. Pawłowicka 1			
USŁUGI PROJEKTOWE I NADZÓR BUDOWLANY inż. Ryszard Warmiński ul. Strażaków 15; 47-208 Gierattowice			
PRZEBUDOWA - ODBUDOWA DRUGI GMINNEJ NR107599 D - UL. TARNOWSKA W DŁUGOMIŁOWICACH od km 0+833 do km 1+333 powódz 18-22 maj 2010r.			
PRZEKRÓJ KONSTRUKCYJNY			
Autor	inż. Ryszard Warmiński	Skala 1:20	2