


PRZEKRÓJ KONSTRUKCYJNY

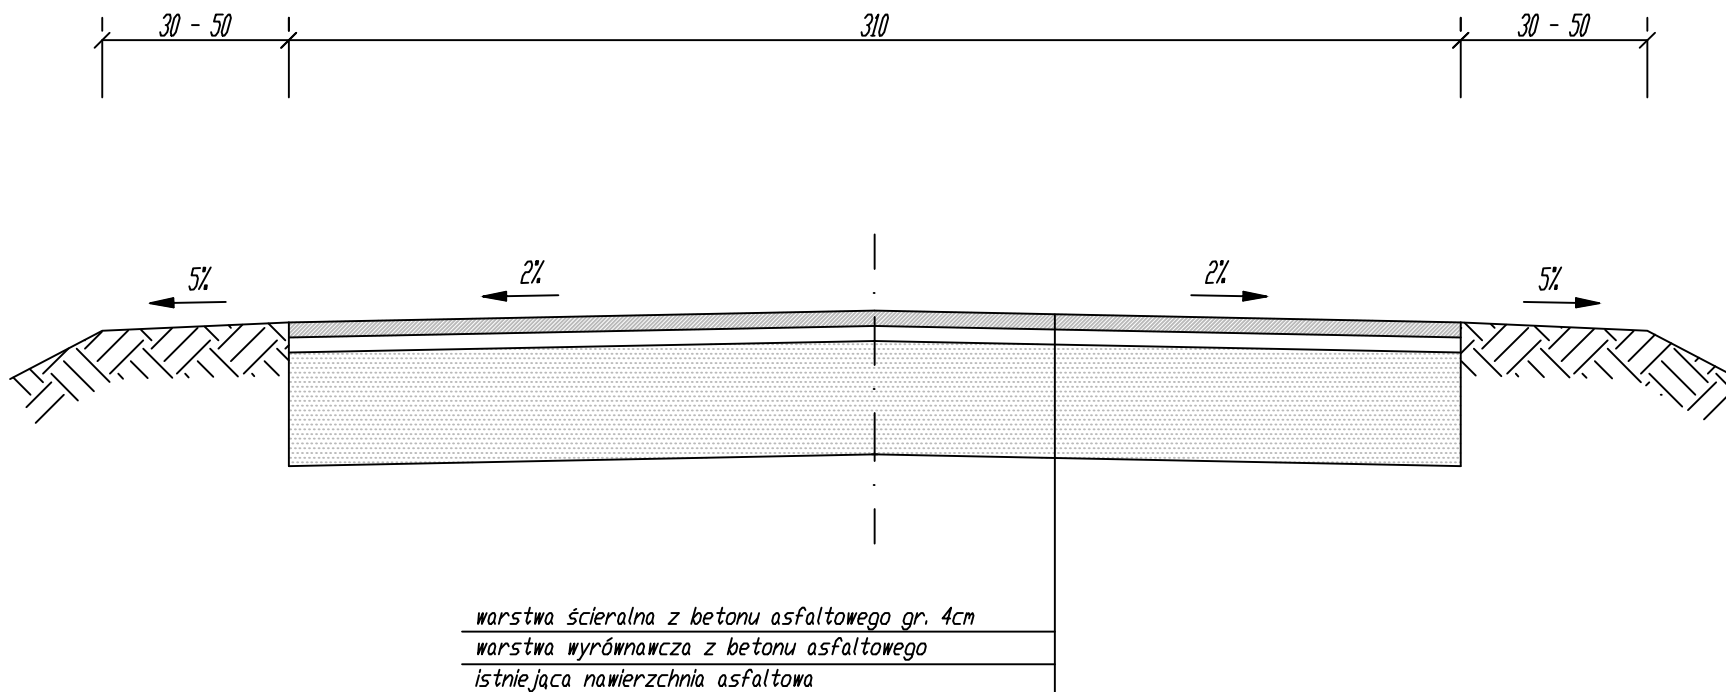

INWESTOR: GMINA REŃSKA WIEŚ				
47-208 Reńska Wieś; ul. Pawłowicka 1				
USŁUGI PROJEKTOWE I NADZÓR BUDOWLANY				
inż. Ryszard Warmiński				
ul. Strażaków 15j 47-208 Gierattowice				
PRZEBUDOWA - ODBUDOWA DROGI GMINNEJ NR107626 D - UL. KOLONIA				
W MECHANICY od km 0+873 do km 1+873 powódz 18-22 maj 2010r.				
PRZEKRÓJ KONSTRUKCYJNY				
Autor	inż. Ryszard Warmiński		Skala 1:20	2