




PRZEKRÓJ I
od km 0+005 do km 0+067

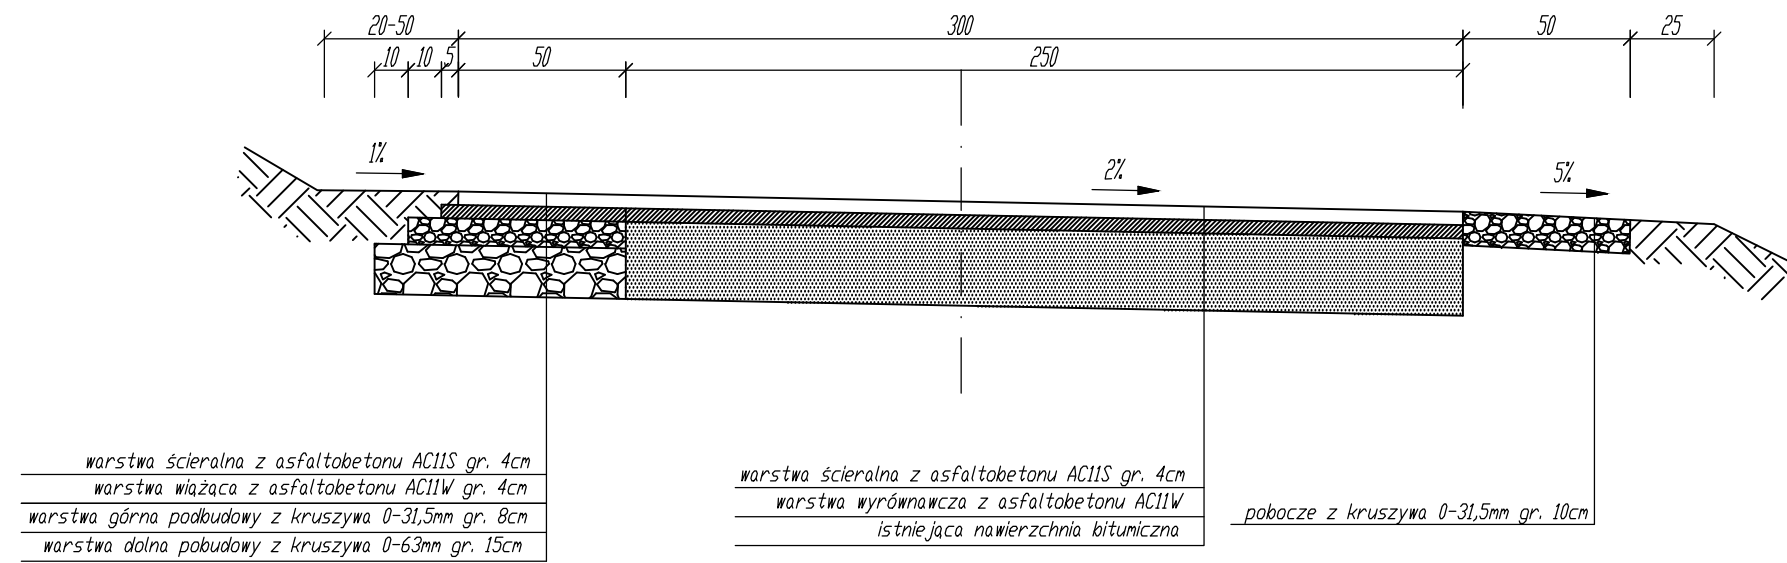


PRZEKRÓJ III
od km 0+275 do km 0+392
od km 0+455 do km 0+920
od km 0+980 do km 1+078

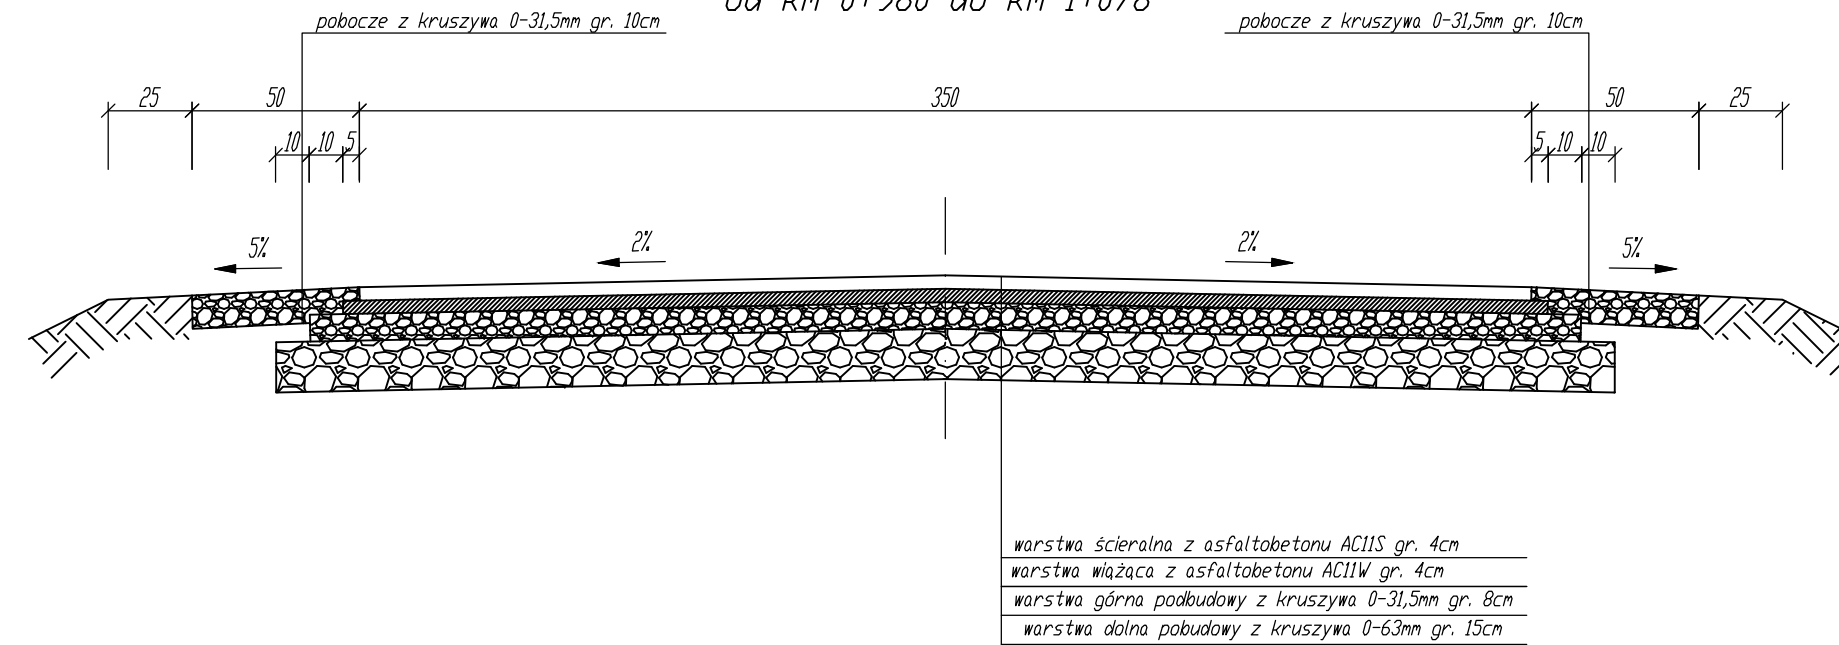

PRZEKRÓJ II
od km 0+067 do km 0+275

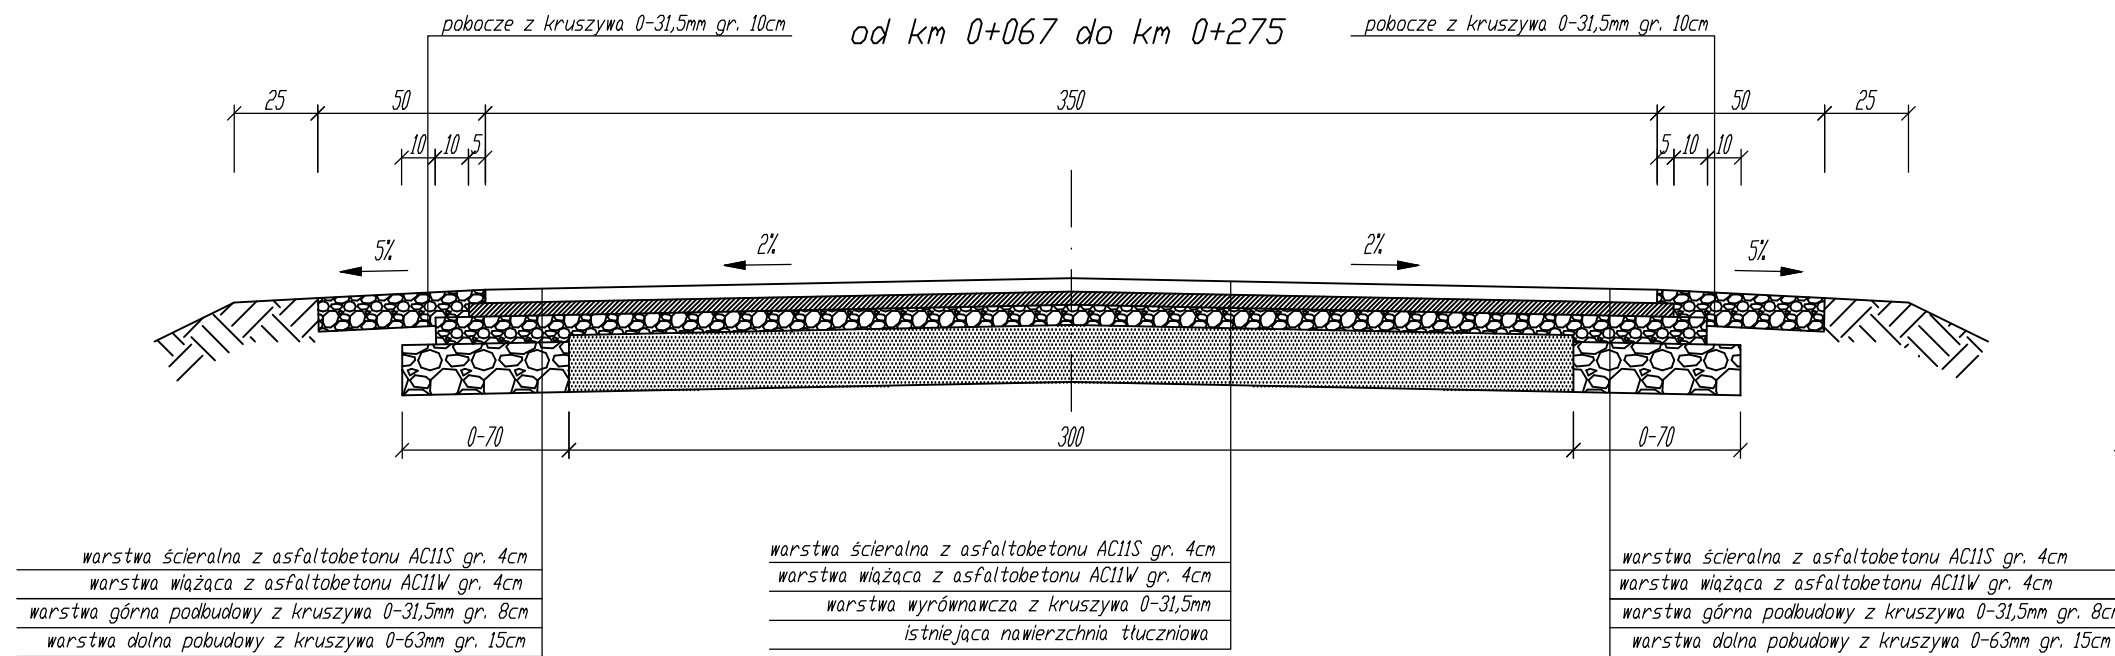

PRZEKRÓJ IV
od km 0+392 do km 0+455
od km 0+920 do km 0+980

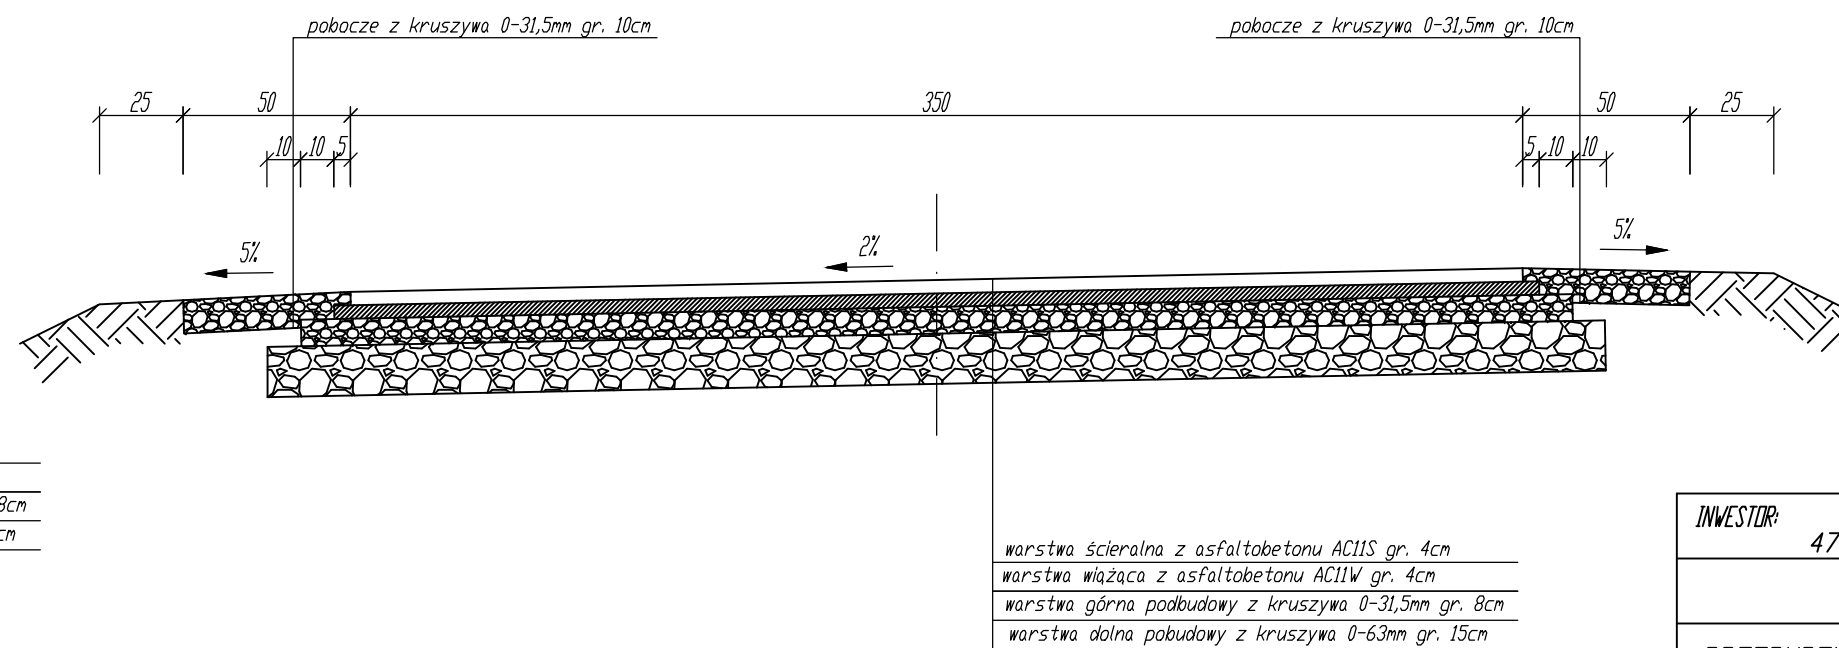

INWESTOR: GMINA REŃSKA WIEŚ 47-208 Reńska Wieś; ul. Pawłowicka 1			
USŁUGI PROJEKTOWE I NADZÓR BUDOWLANY Inż. Ryszard Warmiński ul. Strażaków 15; 47-208 Gieraltowice			
PRZEBUDOWA UL. SŁONECZNEJ W POKRZYWNICY			
PRZEKROJE KONSTRUKCYJNE			
Autor	inż. Ryszard Warmiński	Skala 1:20	2