1. km 0+005,00

Hn = 0,89

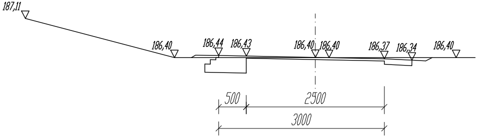
187,11
186,40
186,44
186,43
186,40
186,40
186,37
186,34
186,40
500
2500
3000

2. km 0+034,00

Hn = 2,05

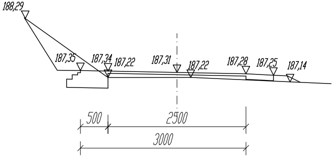
188,29
187,35
187,34
187,22
187,31
187,22
187,28
187,25
187,14
500
2500
3000

3. km 0+062,70

Hn = 1,45

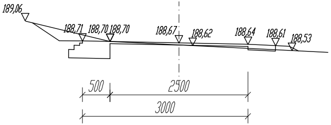
189,06
188,71
188,70
188,70
188,67
188,62
188,64
188,61
188,53
500
2500
3000

4. km 0+084,10

Hn = 0,98

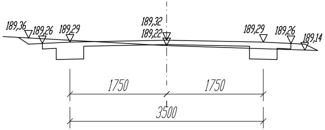
189,36
189,26
189,29
189,32
189,22
189,29
189,26
189,14
1750
1750
3500

5. km 0+137,30

Hn = 1,30

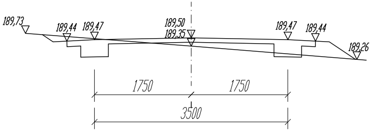
189,73
189,44
189,47
189,50
189,35
189,47
189,44
189,26
1750
1750
3500

6. km 0+180,10

Hn = 0,73

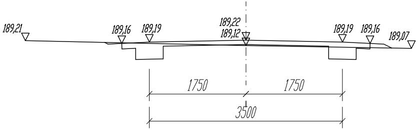
189,21
189,16
189,19
189,22
189,12
189,19
189,16
189,07
1750
1750
3500

Hn = 2,43

7. km 0+216,70

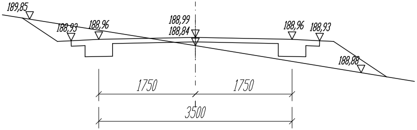
189,85
188,93
188,96
188,99
188,84
188,96
188,93
188,88
1750
1750
3500

W = 0,25
N = 0,15

Hn = 1,08

8. km 0+273,70

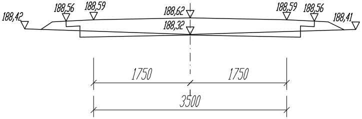
188,42
188,56
188,59
188,62
188,32
188,59
188,56
188,41
1750
1750
3500

W = 2,66
N = 0,00

Hn = 1,56

9. km 0+327,80

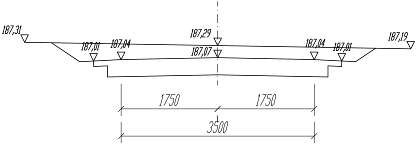
187,31
187,01
187,04
187,29
187,07
187,04
187,01
187,19
1750
1750
3500

W = 0,10
N = 0,33

Hn = 1,49

10. km 0+392,00

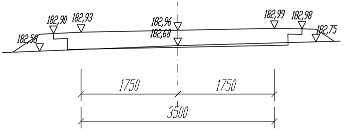
182,58
182,90
182,93
182,96
182,68
182,99
182,98
182,75
1750
1750
3500

W = 0,17
N = 0,29

Hn = 1,36

11. km 0+424,15

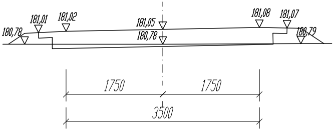
180,78
181,01
181,02
181,05
180,78
181,08
181,07
180,79
1750
1750
3500

W = 0,48
N = 0,21

Hn = 2,58

12. km 0+455,00

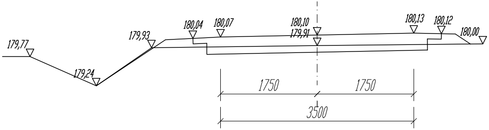
179,77
179,24
179,93
180,04
180,07
180,10
179,91
180,13
180,12
180,00
1750
1750
3500

W = 1,12
N = 0,33

Hn = 2,27

13. km 0+478,00

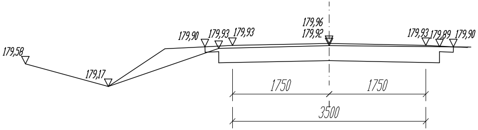
179,58
179,17
179,90
179,93
179,93
179,96
179,92
179,93
179,89
179,90
1750
1750
3500

W = 1,21
N = 0,14

Hn = 2,19

14. km 0+504,00

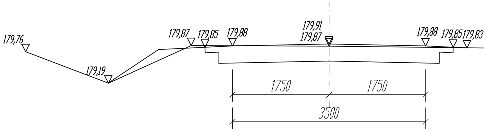
179,76
179,19
179,87
179,85
179,88
179,91
179,87
179,88
179,85
179,83
1750
1750
3500

W = 1,38
N = 0,18

Hn = 2,69

15. km 0+525,70

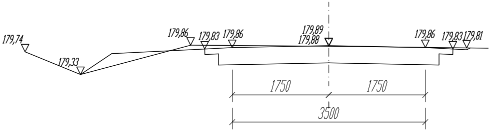
179,74
179,33
179,86
179,83
179,86
179,89
179,88
179,86
179,83
179,81
1750
1750
3500

W = 0,25
N = 0,23

Hn = 1,31

16. km 0+571,30

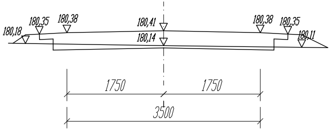
180,18
180,35
180,38
180,41
180,14
180,38
180,35
180,11
1750
1750
3500

W = 0,74
N = 0,10

Hn = 0,92

17. km 0+611,40

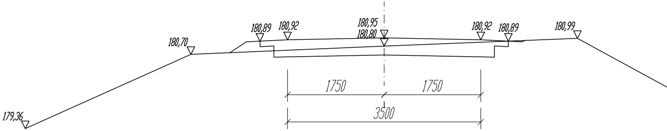
179,36
180,70
180,89
180,92
180,95
180,80
180,92
180,89
180,99
1750
1750
3500

W = 1,08
N = 0,01

Hn = 0,50

18. km 0+650,70

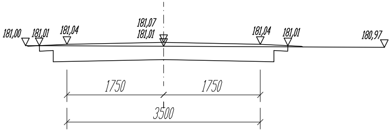
181,00
181,01
181,04
181,07
181,01
181,04
181,01
180,97
1750
1750
3500

W = 0,95
N = 0,02

Hn = 0,62

19. km 0+688,50

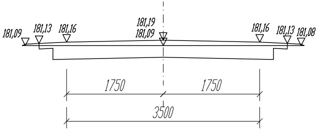
181,09
181,13
181,16
181,19
181,09
181,16
181,13
181,08
1750
1750
3500

W = 0,46
N = 0,14

Hn = 1,03

20. km 0+725,40

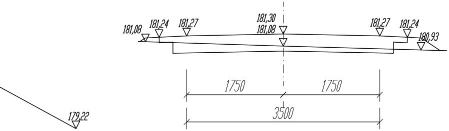
181,08
181,24
181,27
181,30
181,08
181,27
181,24
180,93
1750
1750
3500
179,22

W = 0,69
N = 0,07

Hn = 0,92

21. km 0+763,20

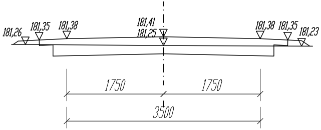
181,26
181,35
181,38
181,41
181,25
181,38
181,35
181,23
1750
1750
3500

W = 2,27
N = 0,00

Hn = 1,32

22. km 0+811,60

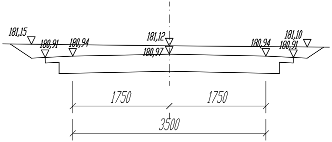
181,15
180,91
180,94
181,12
180,97
180,94
181,10
180,91
1750
1750
3500

W = 1,23
N = 0,28

Hn = 1,33

23. km 0+869,00

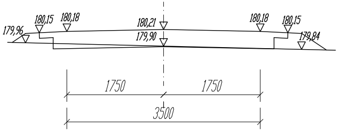
179,96
180,15
180,18
180,21
179,90
180,18
180,15
179,84
1750
1750
3500

W = 0,58
N = 0,29

Hn = 2,52

24. km 0+907,50

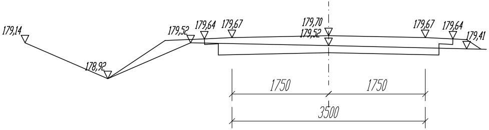
179,14
178,92
179,52
179,64
179,67
179,70
179,52
179,67
179,64
179,41
1750
1750
3500

W = 1,32
N = 0,10

Hn = 2,24

25. km 0+938,70

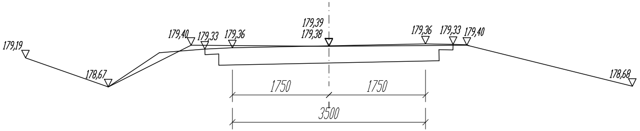
179,19
179,40
179,33
179,36
179,39
179,38
179,36
179,33
179,40
178,67
178,68
1750
1750
3500

W = 0,68
N = 0,31

Hn = 2,53

26. km 0+964,90

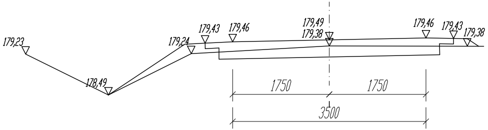
179,23
179,24
179,43
179,46
179,49
179,38
179,46
179,43
179,38
178,49
1750
1750
3500

W = 0,28
N = 0,34

Hn = 2,02

27. km 1+004,00

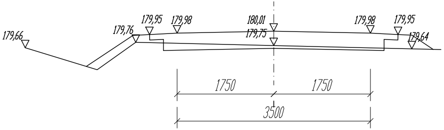
179,66
179,76
179,95
179,98
180,01
179,75
179,98
179,95
179,64
1750
1750
3500

W = 0,44
N = 0,22

Hn = 1,26

28. km 1+054,50

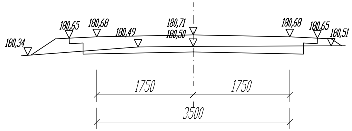
180,34
180,65
180,68
180,49
180,71
180,50
180,68
180,65
180,51
1750
1750
3500

W = 1,09
N = 0,00

Hn = 0,00

29. km 1+078,00

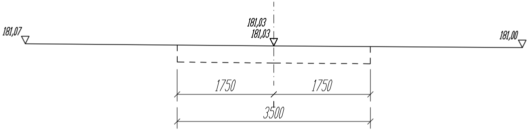
181,07
181,03
181,03
181,00
1750
1750
3500

INWESTOR: GMINA REŃSKA WIEŚ
47-208 Reńska Wieś; ul. Pawłowicka 1

USŁUGI PROJEKTOWE I NADZÓR BUDOWLANY
inż. Ryszard Warmiński
ul. Strażaków 15; 47-208 Gierałtowice

PRZEBUDOWA UL. SŁONECZNEJ W POKRZYWNICY

PRZEKROJE POPRZECZNE

Autor	inż. Ryszard Warmiński		Skala 1:50	4