



PRZEKRÓJ I - ODCINEK A-C

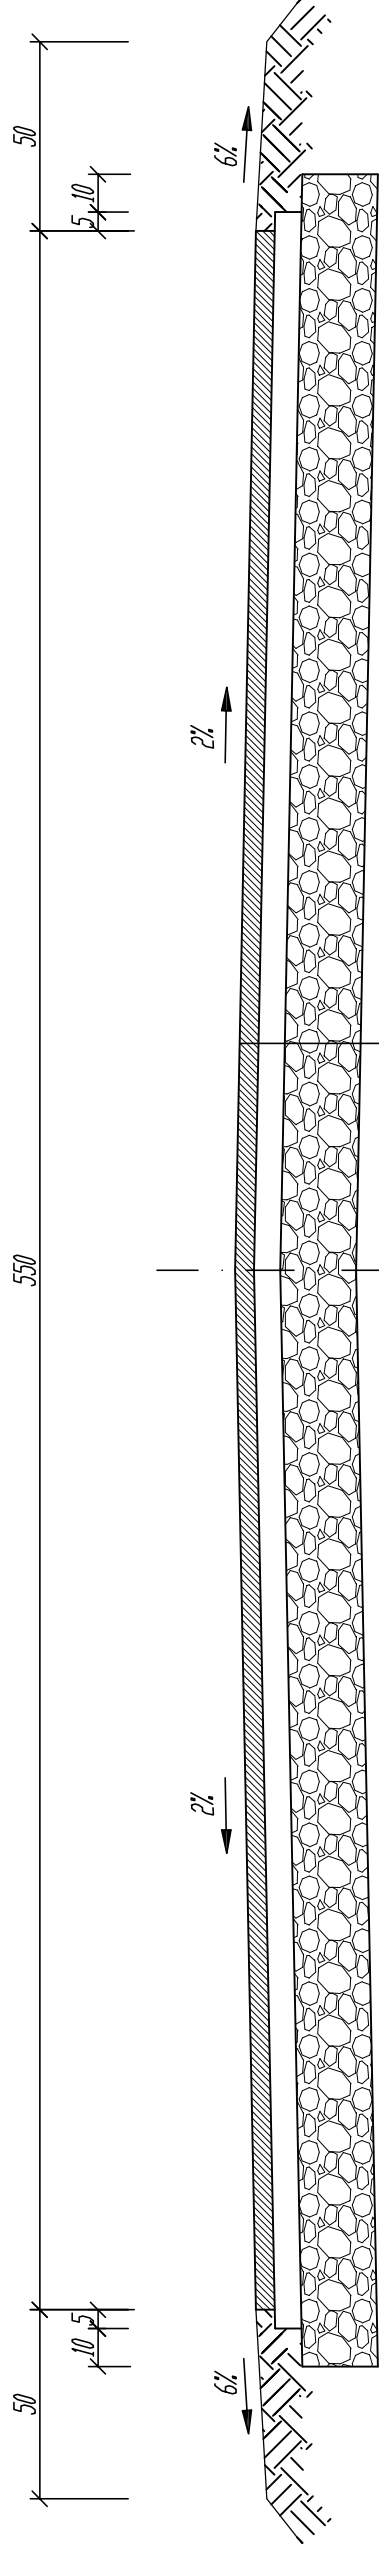

warstwa ścierna z betonu asfaltowego AC11S gr. 5cm
 podbudowa z betonu asfaltowego AC16P gr. 7cm
 podbudowa z kruszywa łamanego 0-31,5mm gr. 20cm

PRZEKRÓJ II - ODCINEK B-C-D

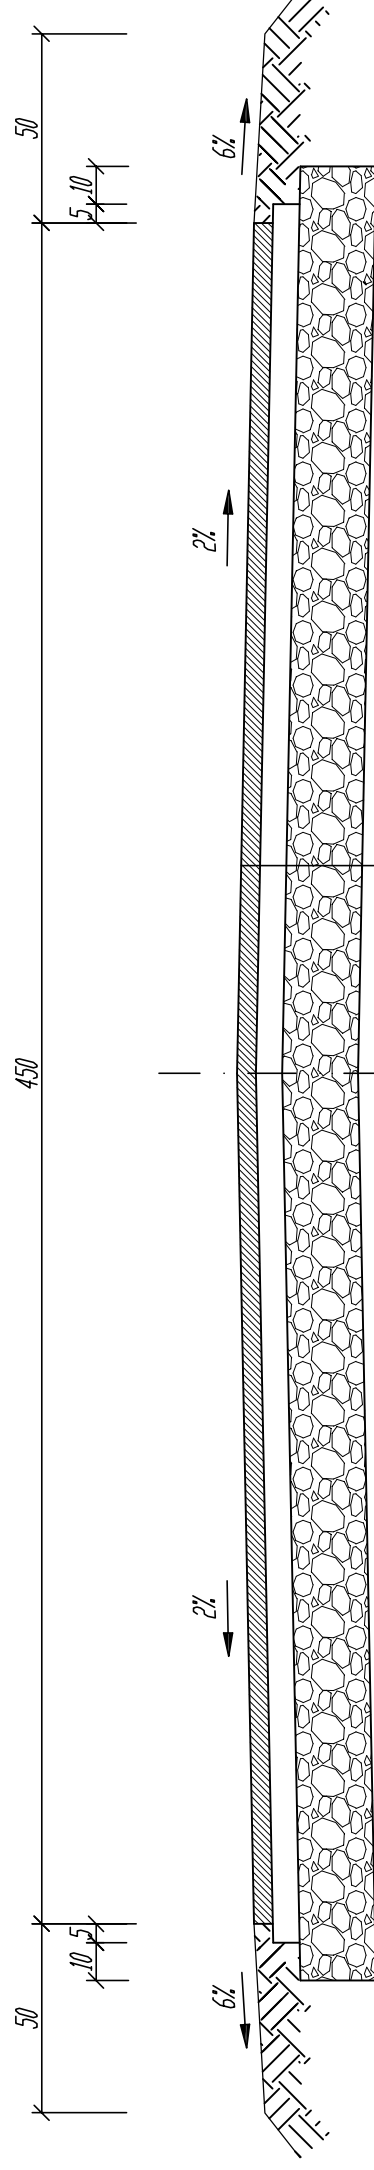

warstwa ścierna z betonu asfaltowego AC11S gr. 5cm
 podbudowa z betonu asfaltowego AC16P gr. 7cm
 podbudowa z kruszywa łamanego 0-31,5mm gr. 20cm

INWESTOR: GMINA REŃSKA WIEŚ 47-208 Reńska Wieś; ul. Pawłowicka 1	
USŁUGI PROJEKTOWE I NADZÓR BUDOWLANY inż. Ryszard Warmiński ul. Strażaków 15; 47-208 Gierattowice	
BUDOWA UL. POGODNEJ W WIĘKSZYCACH	
PRZEKROJE KONSTRUKCYJNE	
Projektant	inż. Ryszard Warmiński
	Skala 1:20
	2