


Projektowane zagospodarowanie terenu	asfalt	Teren Nieutwardzony - pobocze gruntowe	pobocze pobocze	pobocze pobocze	pobocze pobocze
Istniejące zagospodarowanie terenu		Teren Nieutwardzony			
Sposób wykonania robót ziemnych		Wykop otwarty - Mechanicznie oraz ręcznie - z odwozem urobku na odl. do 5 km			
Umocnienie ścian wykopu		Pełna obudowa ścian wykopu			
Zasyпка		Podsypka i obsypka piaskiem - pełna wymiana gruntu			

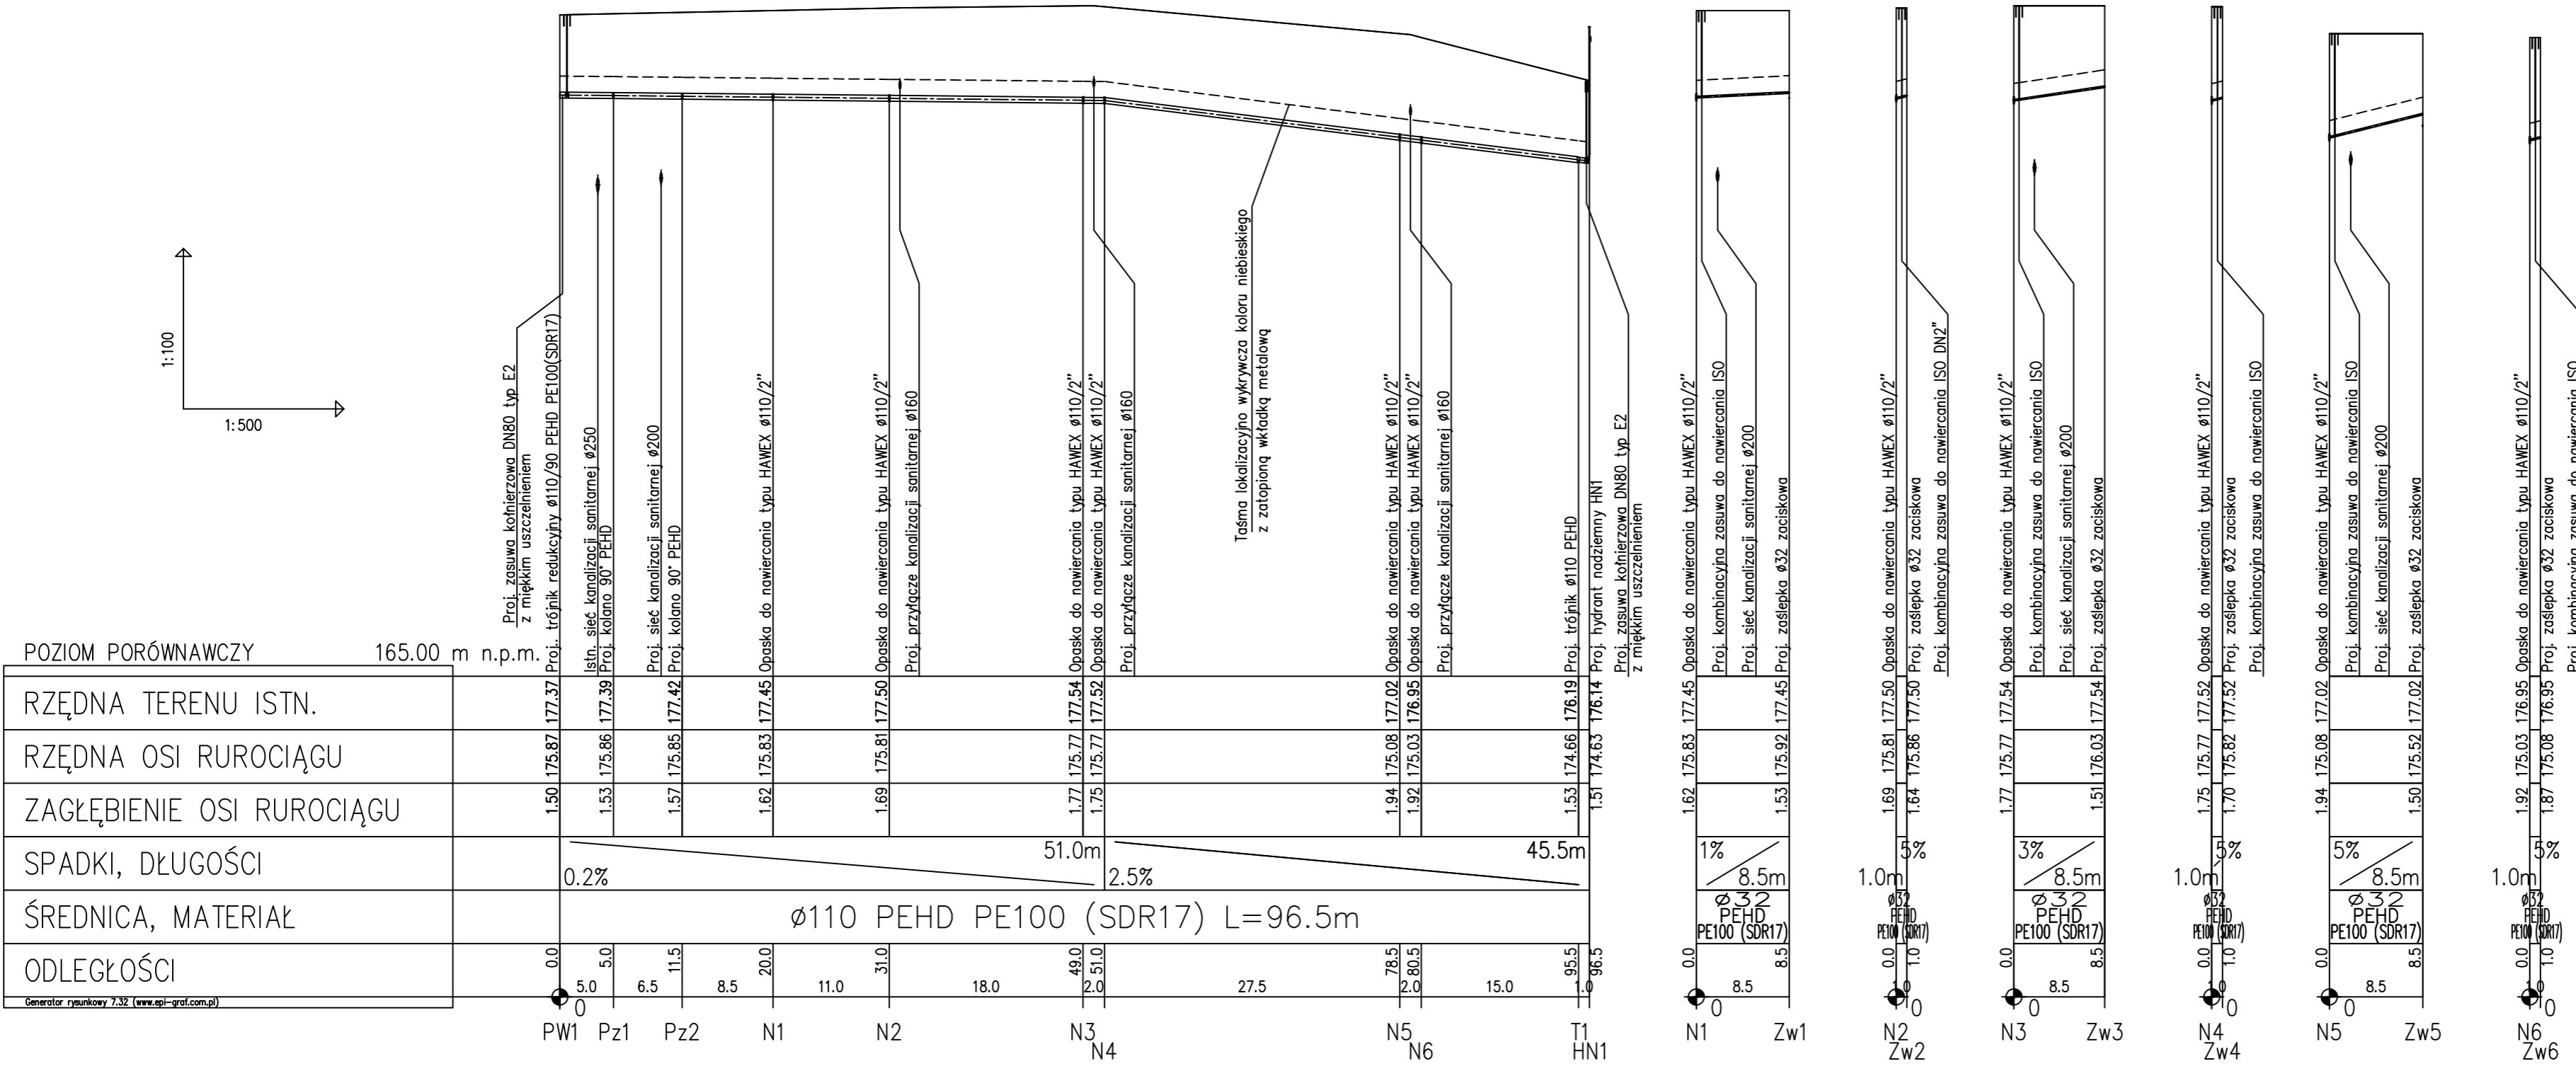

PIWIS ZAKŁAD PROJEKTOWANIA I WYKONAWSTWA tel./fax. (077)4546533 e-mail: piwis@mik.pl			
TYTUŁ PROJEKTU	"BUDOWA UL. WRZOSOWEJ W WIĘSZYCACH"		STADIUM P.B/P.W.
OBIEKT	UL. WRZOSOWA - WODOCIĄG, KANALIZACJA SANITARNA		DATA
ADRES	ul. Wrzosowa, Wieszycze, dz. nr 147/42, 107/3/10, 107/3/7 art. 2 obręb Wieszycze, powiat Renska Wieś	BRANZA SANITARNA	29.12.2015
NAZWA RYSUNKU	PROFIL PODŁUŻNY SIECI WODOCIĄGOWEJ Z PRZYŁĄCZAMI		
FUNKCJA	ZESPÓŁ PROJEKTOWY	NR UPR.	PODPIS
PROJEKTOWAŁ	mgr inż. Zdzisław Czuczvara	6/89/Op	
OPRACOWAŁ	mgr inż. Michał Karpowicz		
SPRAWDZIŁ	mgr inż. Grażyna Jurowicz	350/94/Op	
KIER.PRACOWNI	mgr inż. Zdzisław Czuczvara	6/89/Op	
INWESTOR	URZĄD GMINY RENSKA WIEŚ ul. Pawłowicka 1 47 - 208 Renska Wies	SKALA 1:100/500	NR RYSUNKU 2