
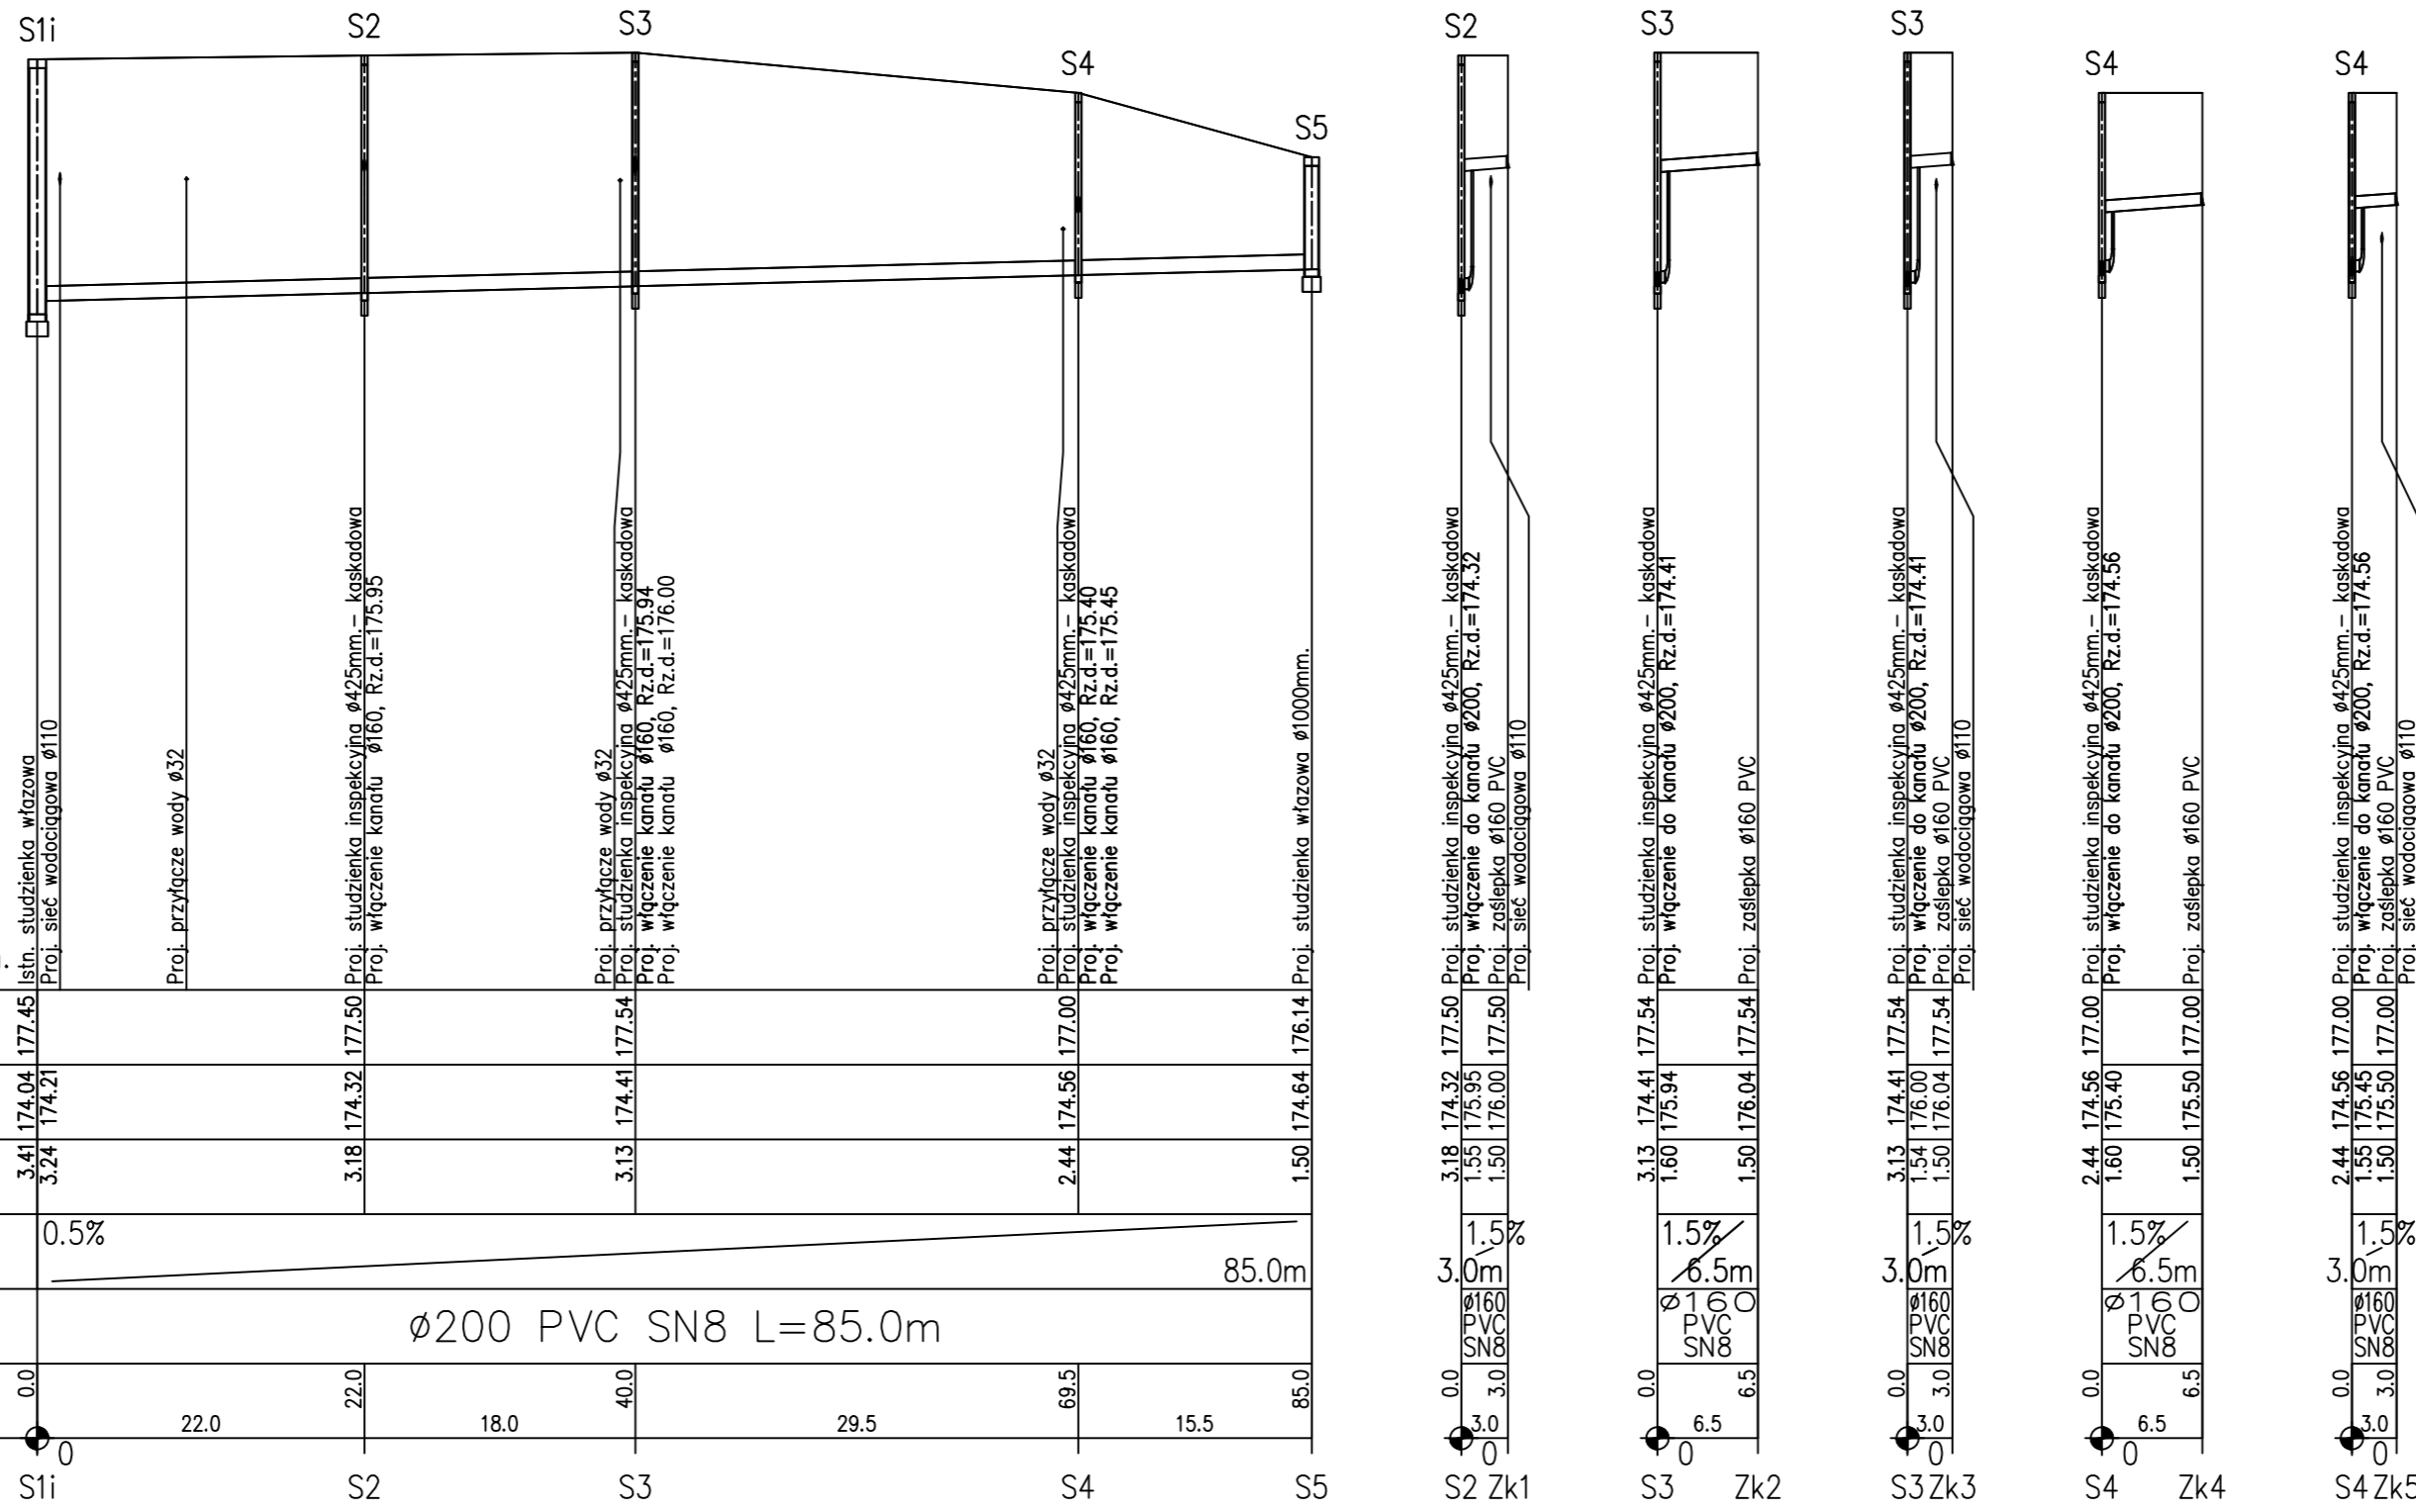


Projektowane zagospodarowanie terenu	asfalt - jezdnia	pobocze	pobocze	pobocze	pobocze	pobocze
Istniejące zagospodarowanie terenu	Teren Nieutwardzony					
Sposób wykonania robót ziemnych	Wykop otwarty - Mechanicznie oraz ręcznie - z odwozem urobku na odl. do 5 km					
Umocnienie ścian wykopu	Pełna obudowa ścian wykopu					
Zasyпка	Podsypka i obsypka piaskiem - pełna wymiana gruntu					

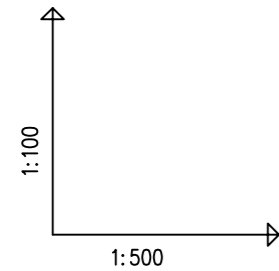

POZIOM PORÓWNAWCZY 165.00 m n.p.m.

RZĘDNA TERENU ISTN.		177.45	177.50	177.54	177.00	176.14
RZĘDNA DNA KANAŁU		174.04	174.32	174.41	174.56	174.64
ZAGŁĘBIENIE DNA KANAŁU		3.41	3.18	3.13	2.44	1.50
SPADKI, DŁUGOŚCI	0.5%					85.0m
ŚREDNICA, MATERIAŁ		Ø200 PVC SN8 L=85.0m				
ODLEGŁOŚCI	0.0	22.0	18.0	40.0	29.5	15.5

Generator rysunkowy 7.32 (www.epi-graf.com.pl)

PIWIS
ZAKŁAD PROJEKTOWANIA I WYKONAWSTWA
tel./fax. (077)4546533 e-mail: piwis@mik.pl

TYTUŁ PROJEKTU	"BUDOWA UL. WRZOSOWEJ W WIĘKSZYCACH"		STADIUM	P.B/P.W.
OBIEKT	UL. WRZOSOWA - WODOCIĄG, KANALIZACJA SANITARNA		BRANŻA	SANITARNA
ADRES	ul. Wrzosowa, Wększyce, dz. nr 147/42, 1073/10, 1073/7 ark. 2 obręb Wększyce, j.c.w.d. Reńska Wieś		DATA	29.12.2015
NAZWA RYSUNKU	PROFIL PODŁUŻNY KANALIZACJI SANITARNEJ Z PRZYŁĄCZAMI			
FUNKCJA	ZESPÓŁ PROJEKTOWY	NR UPR.	PODPIS	
PROJEKTOWAŁ	mgr inż. Zdzisław Czuczvara	6/89/Op		
OPRACOWAŁ	mgr inż. Michał Karpowicz			
SPRAWOZIŁ	mgr inż. Grażyna Jurowicz	350/94/Op		
KIER.PRACOWNI	mgr inż. Zdzisław Czuczvara	6/89/Op		
INWESTOR	URZĄD GMINY REŃSKA WIEŚ ul. Pawtowska 1 47 - 208 Reńska Wieś	SKALA	NR RYSUNKU	4