



PRZEKRÓJ I
od km 0+000 do km 0+296

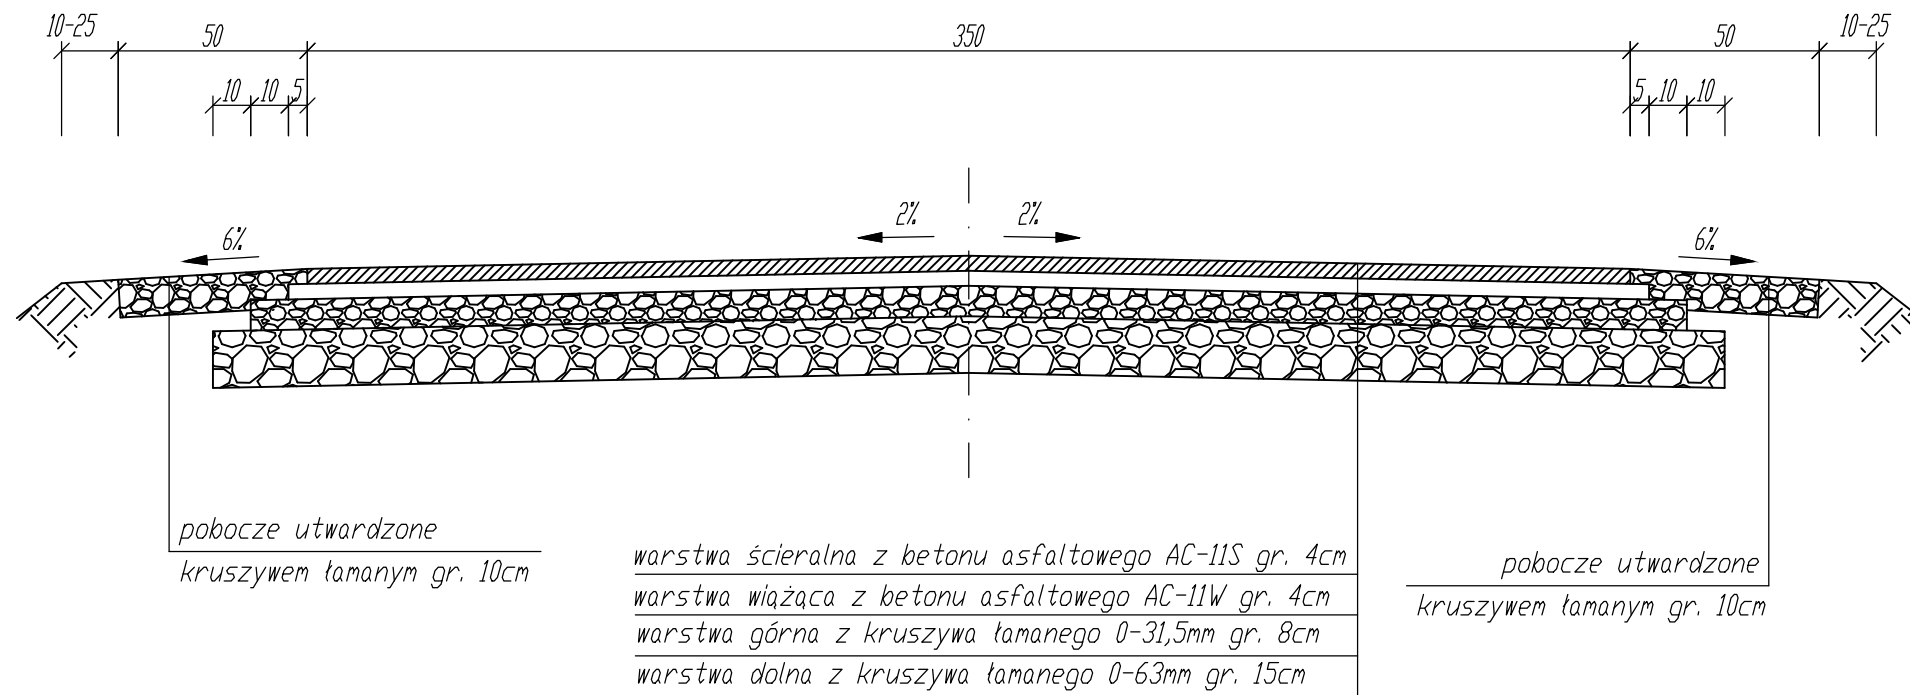

PRZEKRÓJ II
od km 0+296 do km 0+342

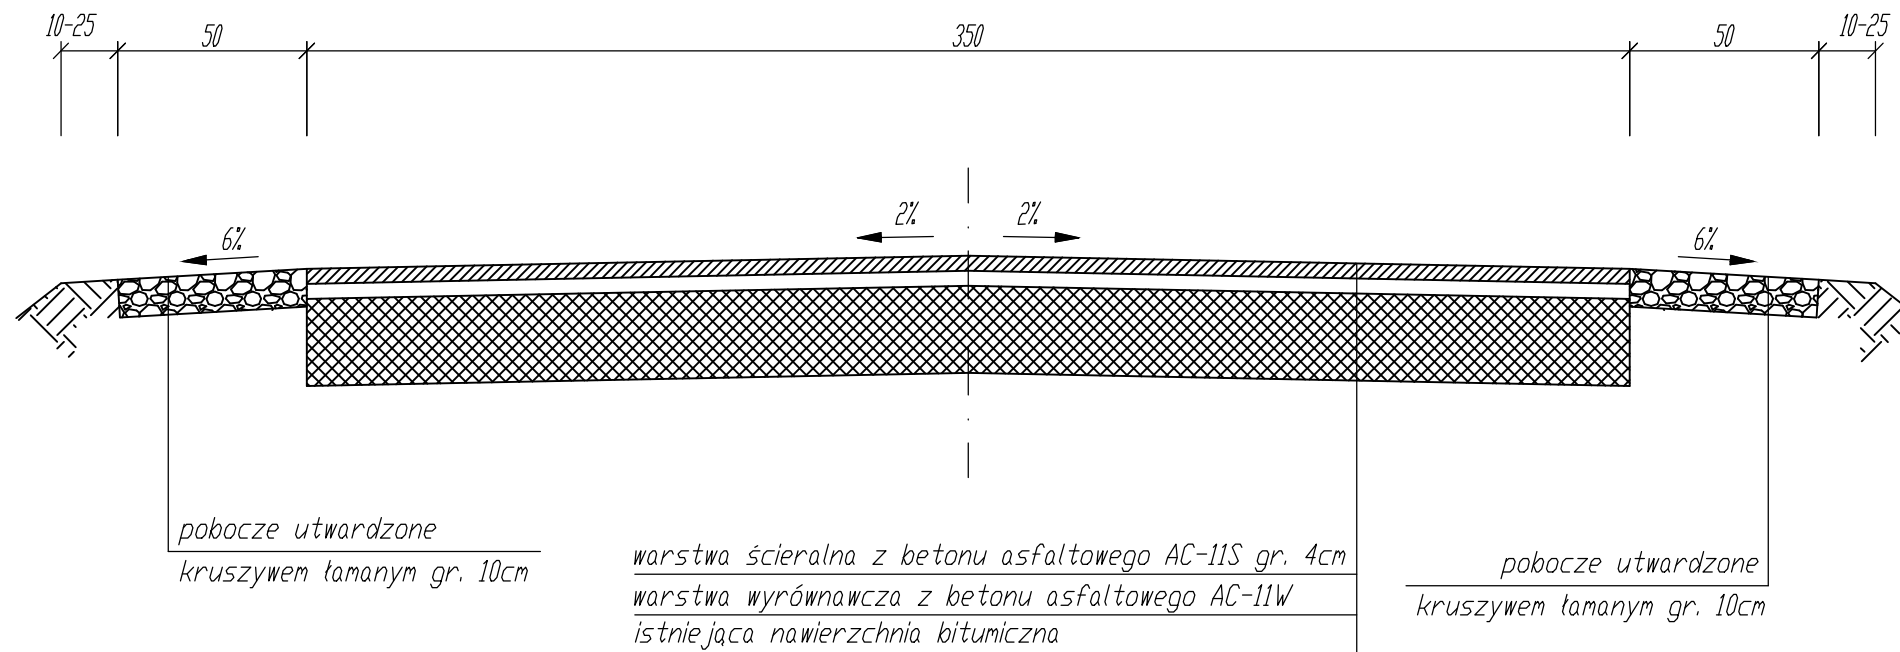

INWESTOR:	GMINA REŃSKA WIEŚ 47-208 Reńska Wieś; ul. Pawłowicka 1		
	USŁUGI PROJEKTOWE I NADZÓR BUDOWLANY inż. Ryszard Warmiński ul. Strażaków 15; 47-208 Gierattowice		
	BUDOWA DRUGI DOJAZDOWEJ DO GRUNTÓW ROLNYCH W MECHNICZY		
	PRZEKROJE KONSTRUKCYJNE		
Projektant:	inż. Ryszard Warmiński	Skala 1:20	2