



PRZEKRÓJ KONSTRUKCYJNY - DROGA

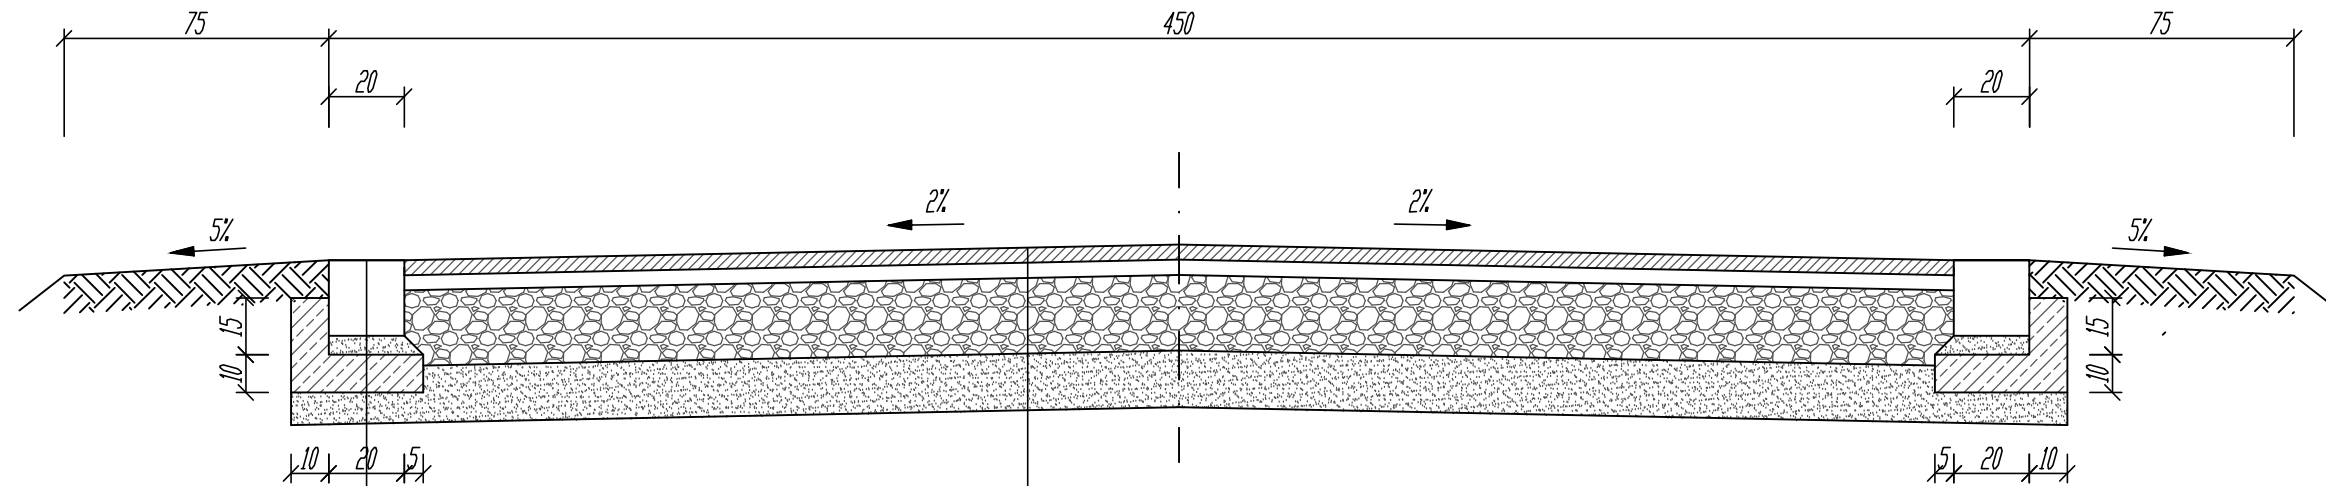

kostka kamienna 19/21cm
 podsypka cementowo - piaskowa 3-5cm
 ława z betonu C12/15
 warstwa odsączająca z piasku

warstwa ścieralna z betonu asfaltowego AC-11S gr. 4cm
 warstwa wiążąca z betonu asfaltowego AC-16W gr. 5cm
 warstwa górna z kruszywa łamanego 0-31,5mm gr. 20cm
 warstwa odsączająca z piasku gr. 15cm

PRZEKRÓJ KONSTRUKCYJNY - WJAZDY

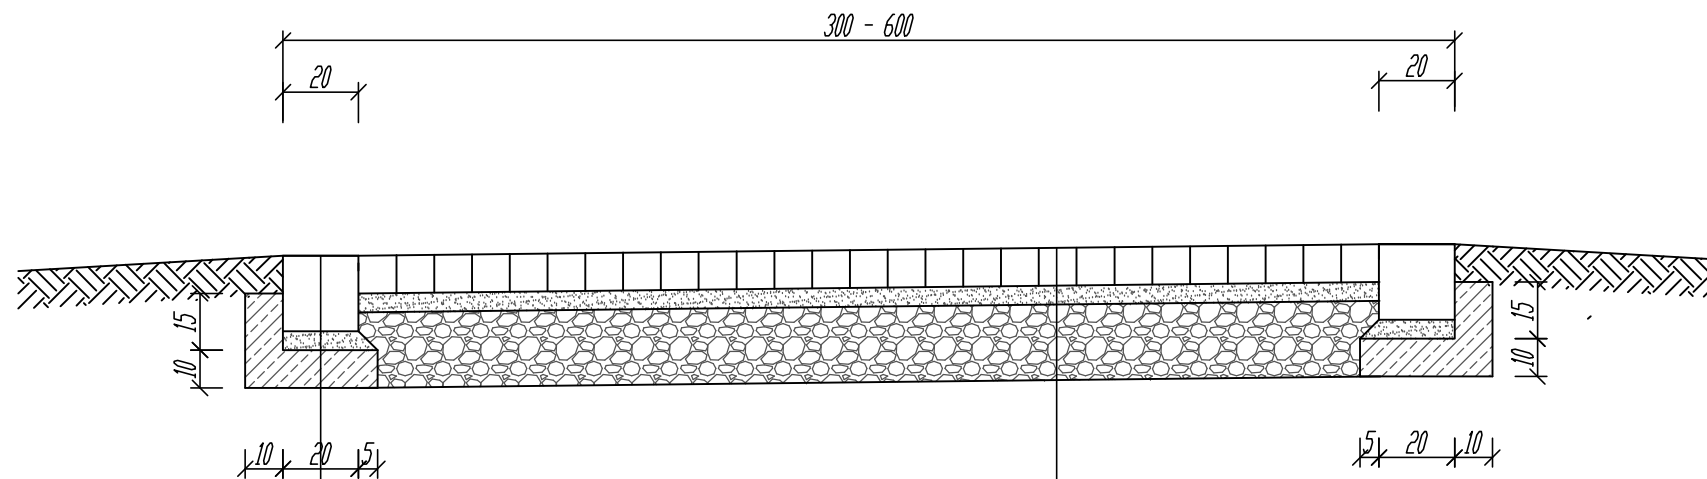

kostka kamienna 19/21cm
 podsypka cementowo - piaskowa 3-5cm
 ława z betonu C12/15

kostka kamienna 9/11cm
 podsypka cementowo - piaskowa 3-5cm
 warstwa górna z kruszywa łamanego 0-31,5mm gr. 20cm

INWESTOR:	GMINA REŃSKA WIEŚ 47-208 Reńska Wieś; ul. Pawłowicka 1		
	USŁUGI PROJEKTOWE I NADZÓR BUDOWLANY inż. Ryszard Warmiński ul. Strażaków 15; 47-208 Gierattowice		
	BUDOWA DRUGI GMINNEJ - UL. PRZYJACIÓŁ W REŃSKIEJ WSI		
	PRZEKROJE KONSTRUKCYJNE		
Projektant:	inż. Ryszard Warmiński	Skala: 1:20	2