




Przekrój I-I

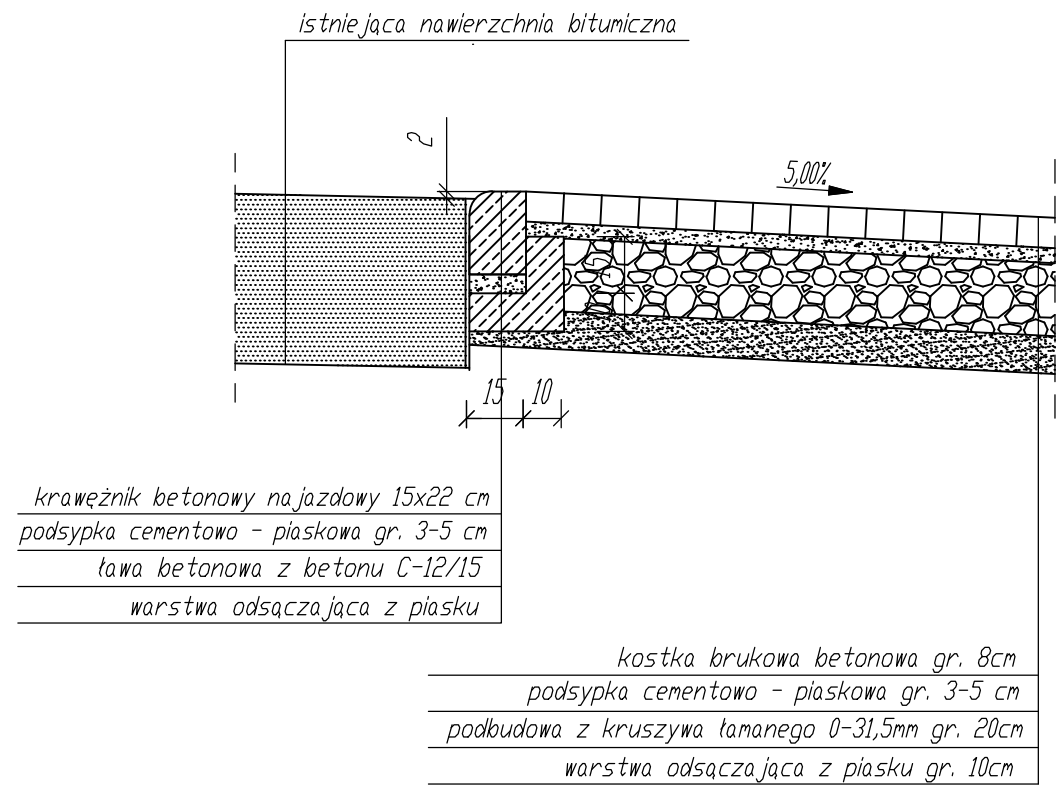

Przekrój II-II

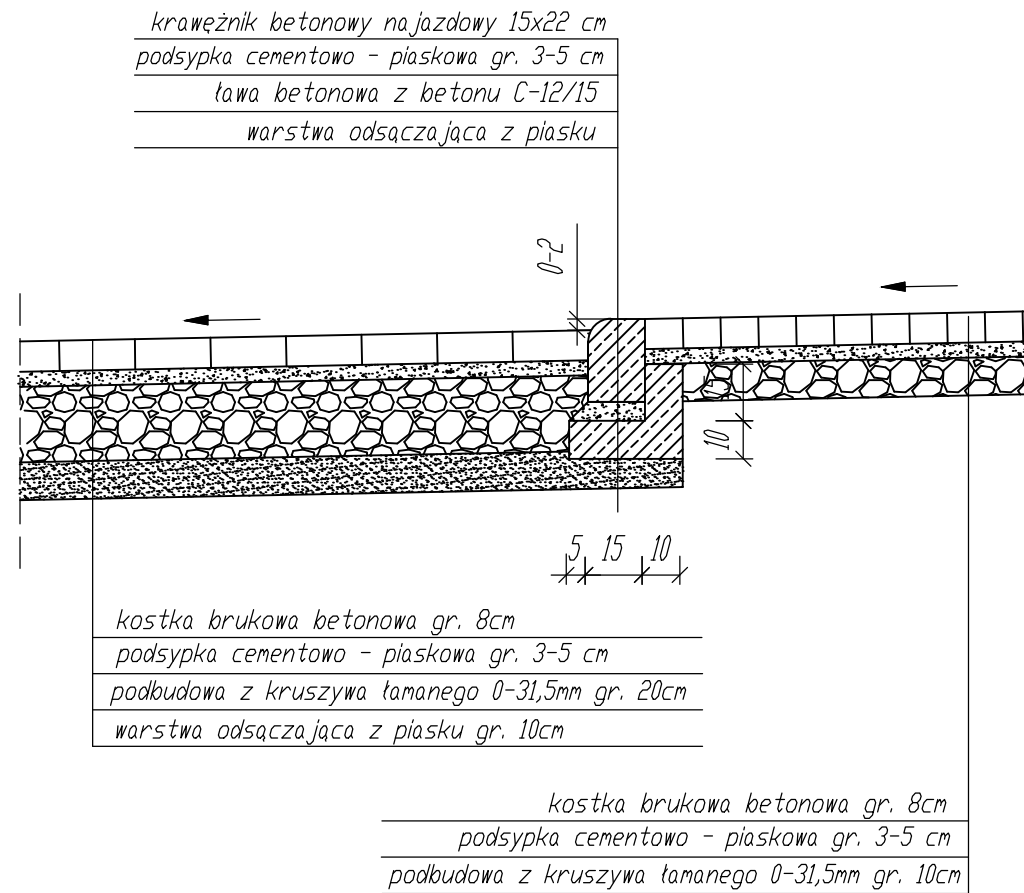

Przekrój III-III

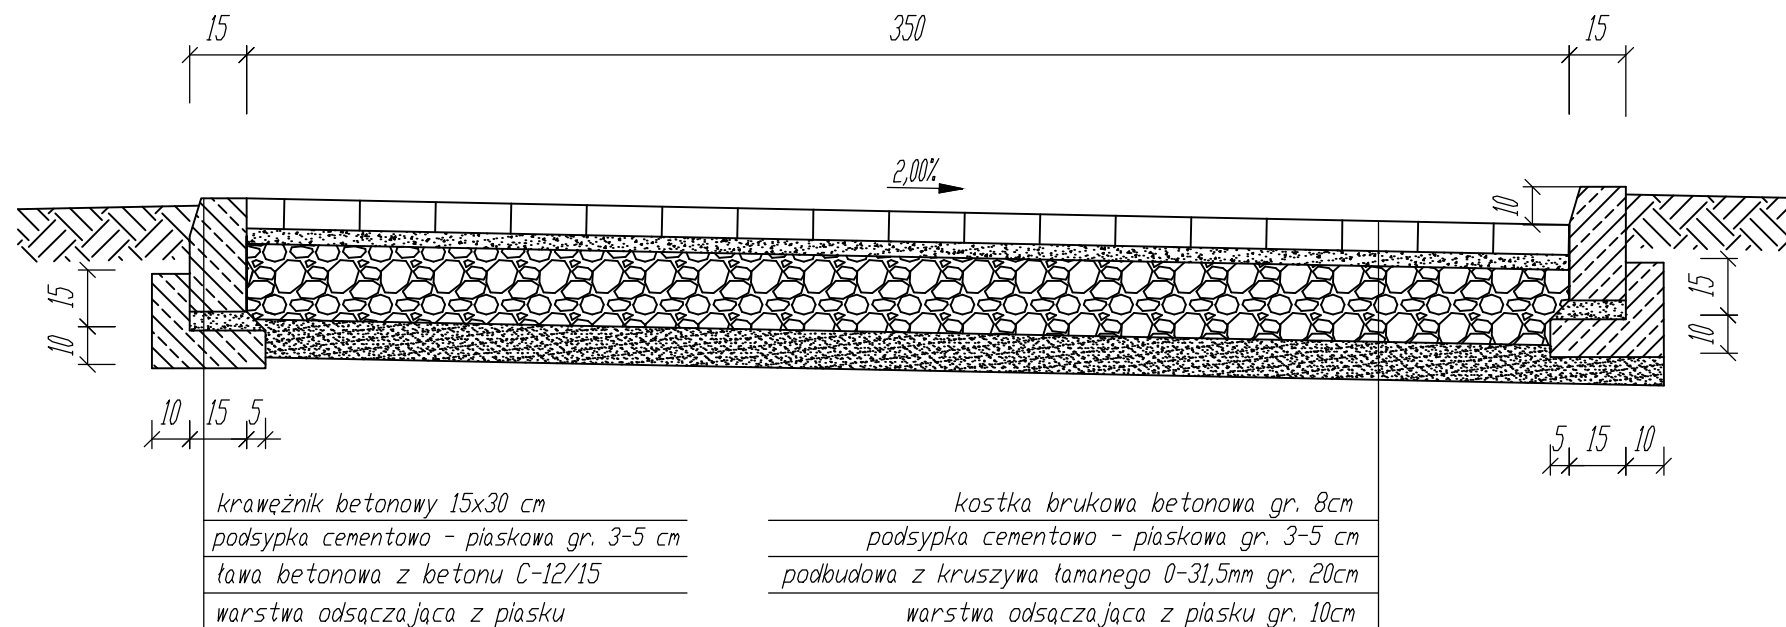

INWESTOR:	GMINA REŃSKA WIEŚ 47-208 Reńska Wieś; ul. Pawłowicka 1		
	USŁUGI PROJEKTOWE I NADZÓR BUDOWLANY inż. Ryszard Warmiński ul. Strażaków 15; 47-208 Gierattowice		
	PRZEBUDOWA ODCINKA UL. PARKOWEJ W DŁUGOMIŁOWICACH		
	PRZEKROJE KONSTRUKCYJNE		
Autor	inż. Ryszard Warmiński	Skala 1:20	2