Istniejące zagospodarowanie terenu	Droga asfalt.	Teren Nieutwardzony	Droga asfalt.	Teren Nieutwardzony	Droga asfalt.	Teren Nieutwardzony	Droga asfalt.	Teren Nieutwardzony	Droga asfalt.	Teren Nieutwardzony	Droga asfalt.	Teren Nieutwardzony	Droga asfalt.	Teren Nieutwardzony	Droga asfalt.	Teren Nieutwardzony	Droga asfalt.	Teren Nieutwardzony	Droga asfalt.	Teren Nieutwardzony	Droga asfalt.	Teren Nieutwardzony	Droga asfalt.	Teren Nieutwardzony	Droga asfalt.	Teren Nieutwardzony	Droga asfalt.	Teren Nieutwardzony
Sposób wykonania robót ziemnych	Przewiert	Mech. i ręczn.- cz. odkład , cz. z odwozem do 10 km	Przewiert	Mech. i ręczne - częśc. na odkład , częśc. z odwozem na odl. do 10 km	Przewiert	Mech. i ręczne - częśc. na odkład , częśc. z odwozem na odl. do 10 km	Przewiert	Mech. i ręczne - częśc. na odkład , częśc. z odwozem na odl. do 10 km	Przewiert	Mech. i ręczn.- cz. odkład , cz. z odwozem do 10 km	Przewiert	Mech. i ręczn.- cz. odkład , cz. z odwozem do 10 km	Przewiert	Mech. i ręczn.- cz. odkład , cz. z odwozem do 10 km	Przewiert	Mech. i ręczne - częśc. na odkład , częśc. z odwozem na odl. do 10 km	Przewiert	Mech. i ręczne - częśc. na odkład , częśc. z odwozem na odl. do 10 km	Przewiert	Mech. i ręczne - częśc. na odkład , częśc. z odwozem na odl. do 10 km	Przewiert	Mech. i ręczn.- cz. odkład , cz. z odwozem do 10 km	Przewiert	Mech. i ręczn.- cz. odkład , cz. z odwozem do 10 km	Przewiert	Mech. i ręczne - częśc. na odkład , częśc. z odwozem na odl. do 10 km	Przewiert	Mech. i ręczne - częśc. na odkład , częśc. z odwozem na odl. do 10 km
Odwodnienie wykopu	-	brak odwodnienia	-	brak odwodnienia	-	brak odwodnienia	-	brak odwodnienia	-	brak odwodnienia	-	brak odwodnienia	-	brak odwodnienia	-	brak odwodnienia	-	brak odwodnienia	-	brak odwodnienia	-	brak odwodnienia	-	brak odwodnienia	-	brak odwodnienia	-	brak odwodnienia
Zasypka	-	Podsypka i obsypka piaskiem - częśc. wymiana gruntu	-	Podsypka i obsypka piaskiem - częściowa wymiana gruntu	-	Podsypka i obsypka piaskiem - częściowa wymiana gruntu	-	Podsypka i obsypka piaskiem - częściowa wymiana gruntu	-	Podsypka i obsypka piaskiem - częśc. wymiana gruntu	-	Podsypka i obsypka piaskiem - częśc. wymiana gruntu	-	Podsypka i obsypka piaskiem - częśc. wymiana gruntu	-	Podsypka i obsypka piaskiem - częściowa wymiana gruntu	-	Podsypka i obsypka piaskiem - częściowa wymiana gruntu	-	Podsypka i obsypka piaskiem - częściowa wymiana gruntu	-	Podsypka i obsypka piaskiem - część. wymiana gruntu	-	Podsypka i obsypka piaskiem - część. wymiana gruntu	-	Podsypka i obsypka piaskiem - częściowa wymiana gruntu	-	Podsypka i obsypka piaskiem - częściowa wymiana gruntu

- Teren Nieutwardzony
- Mechanicznie oraz ręcznie z odwozem na odl. do 10 km
- Brak odwodnienia
- Podsypka i obsypka piaskiem - częściowa wymiana gruntu

Przyłacza do
kolektora grawitacyjnego KG2.3
S148 - S170

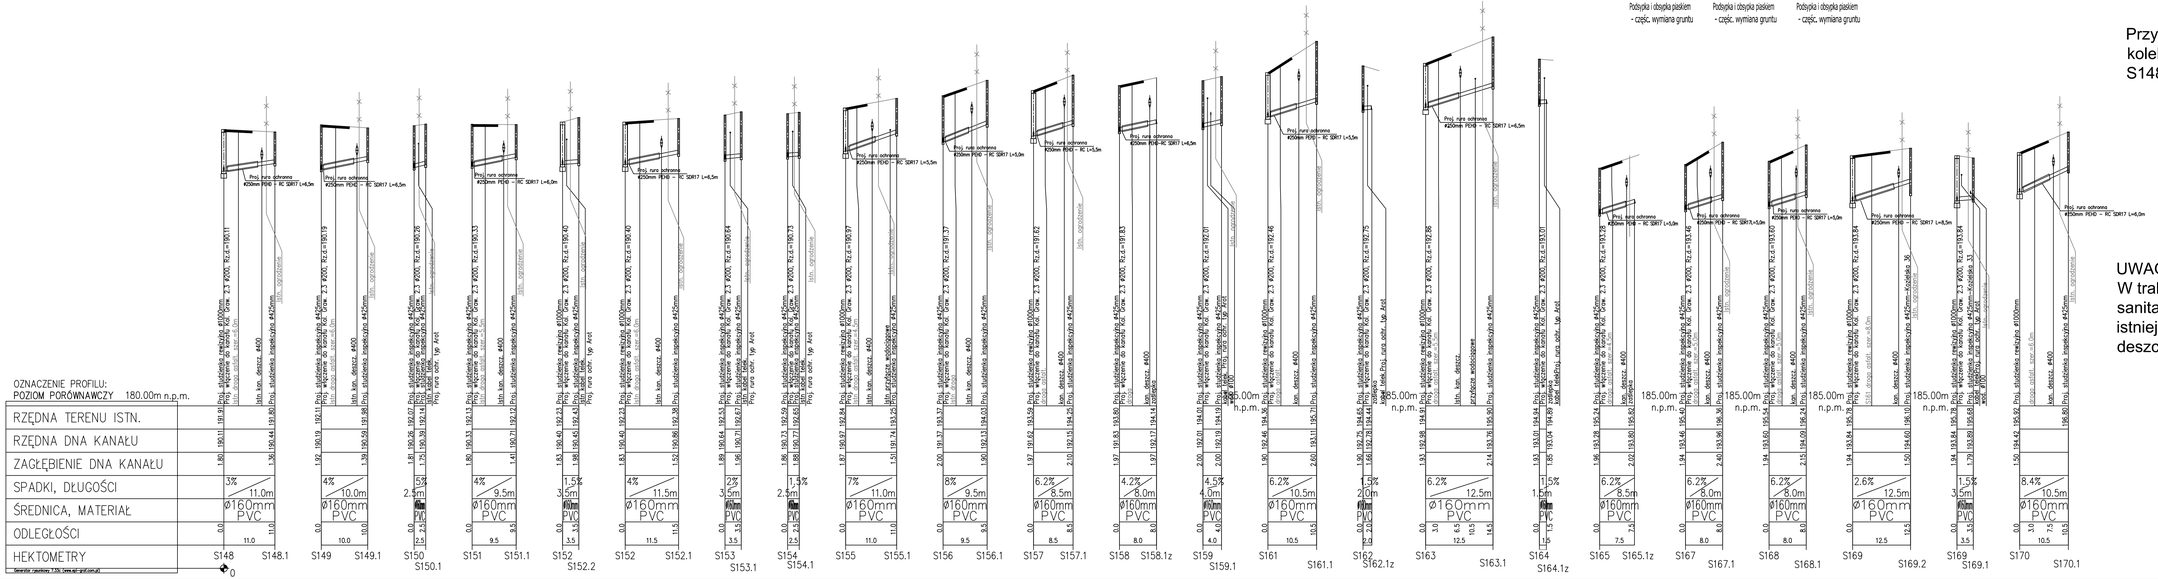

UWAGA:
W trakcie realizacji budowy kanalizacji sanitarnej należy dokonać odkrywki w miejscu istniejącego uzbrojenia (woda, kanalizacja deszczowa, kable).

PIWIS ZAKŁAD PROJEKTOWANIA I WYKONAWSTWA tel./fax. (077)4545353 e-mail: piwis@msk.pl			
TYTUŁ PROJEKTU	PROJEKT BUDOWY KANALIZACJI SANITARNEJ W ŁĘŻCACH		STADIUM P.W.
OBIEKT	KANALIZACJA SANITARNA		
ADRES	OBRĘB ŁĘŻCE, GMINA RENSKA WIEŚ	BRANŻA	DATA
NAZWA RYSUNKU	Profile podłużne – kanalizacja grawitacyjna – zlewnia PSP	SANITARNA	12.2014
FUNKCJA	ZESPÓŁ PROJEKTOWY	NR UPR.	PODPIS
PROJEKTOWAŁ	mgr inż. Zdzisław Czuczwara	6/89/Op	
OPRACOWAŁ	mgr inż. Michał Karpowicz		
SPRAWDZIŁ	mgr inż. Grażyna Jurowicz	350/94/Op	
KIER.PRACOWNI	mgr inż. Zdzisław Czuczwara	6/89/Op	
INWESTOR	URZĄD GMINY RENSKA WIEŚ ul. Pawłowicka 1 47 – 208 Reńska Wieś	SKALA 1:100/500	NR RYSUNKU 2.13