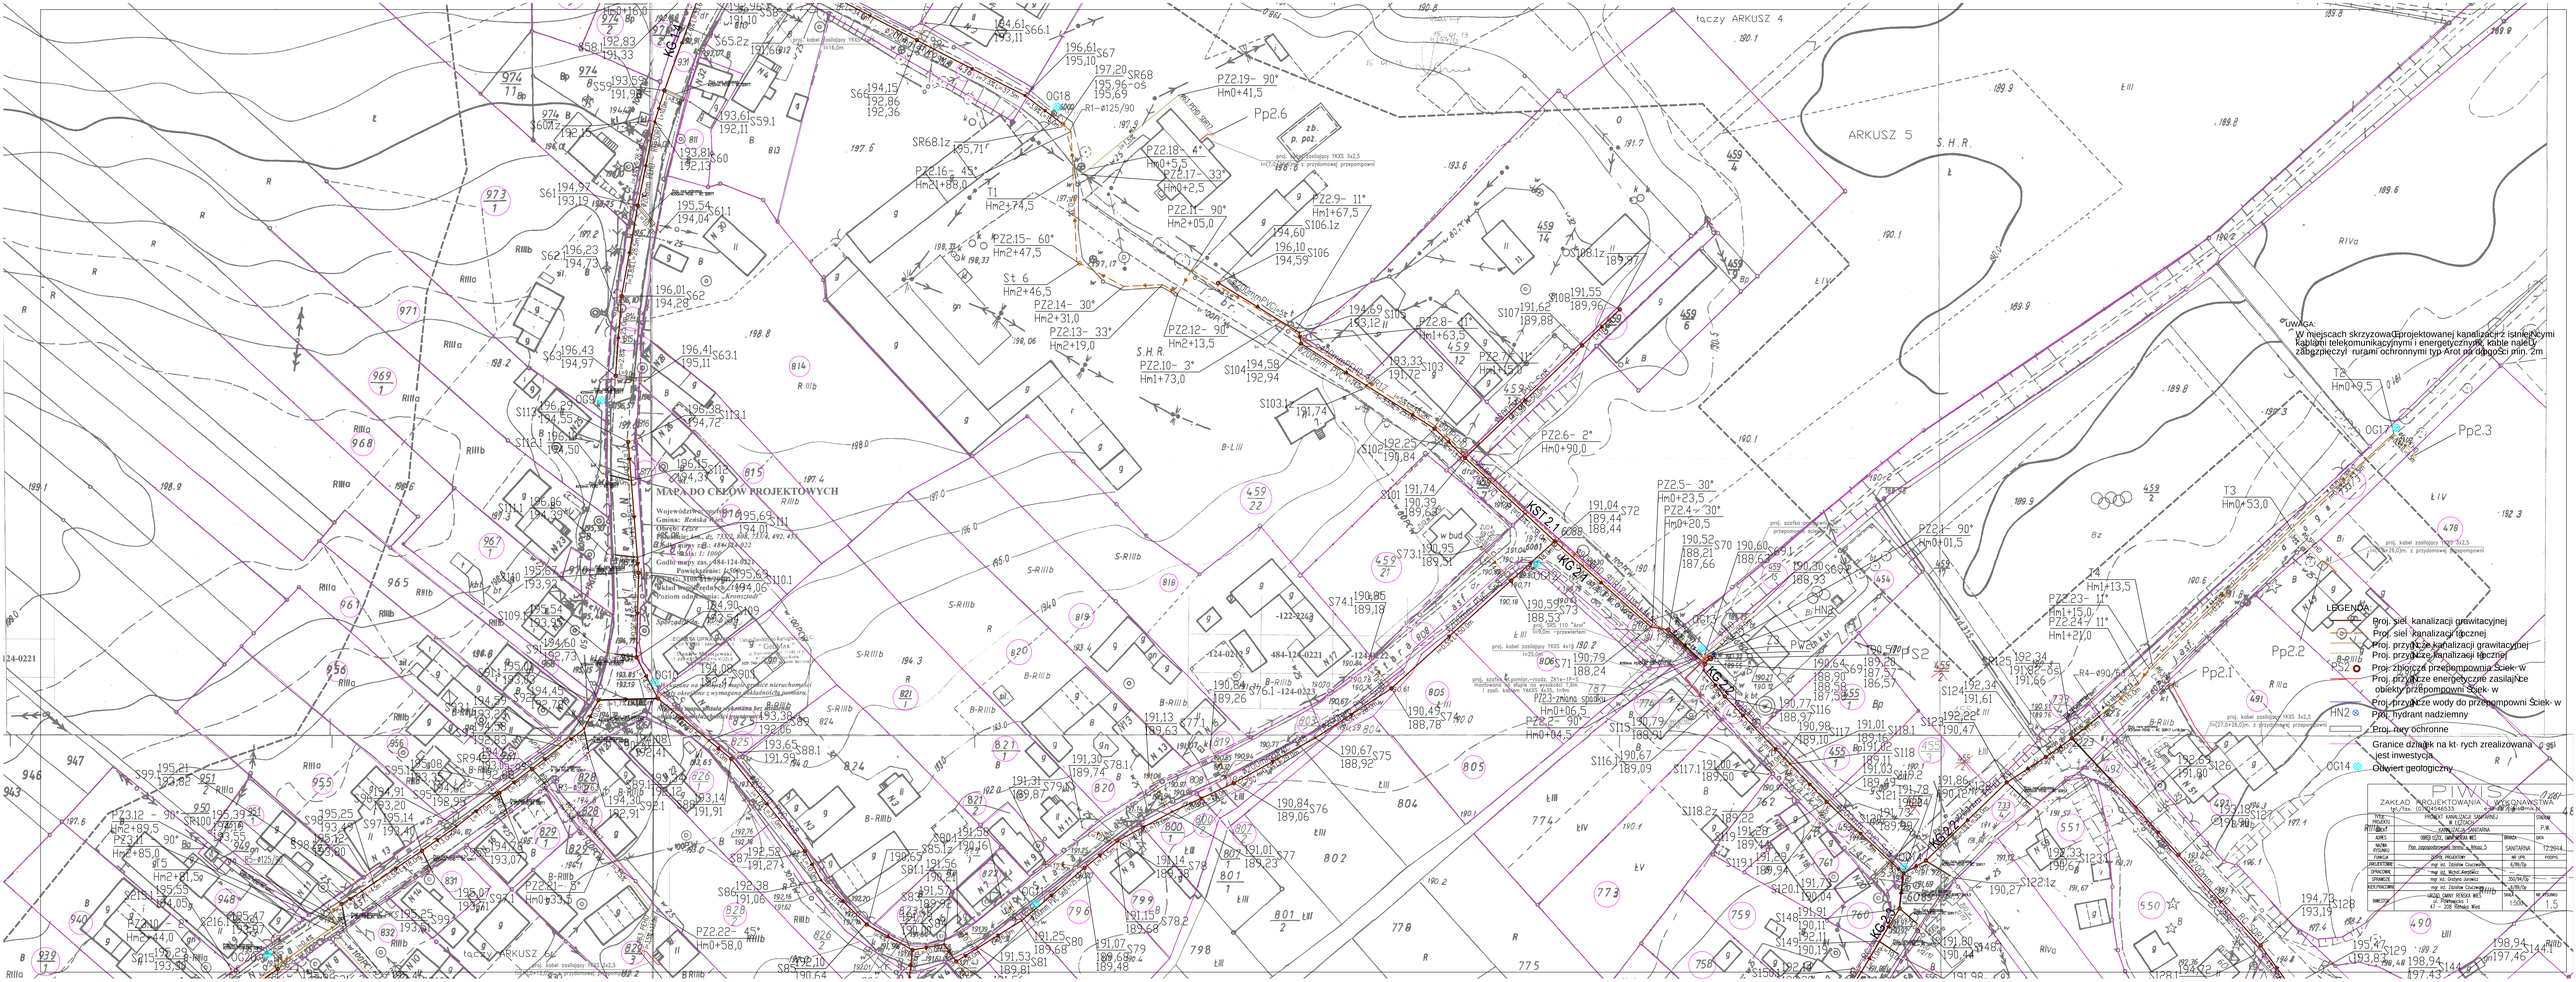
MAPA DO CELÓW PROJEKTOWYCH
Województwo: małopolskie
Gmina: Rzezuśna Wieś
Obręb: Łzów
Działki: kat.: dr, 7135, 808, 7134, 492, 455
Skala mapy zał.: 1:1000
Godło mapy zas.: 484-124-0221
Powiększenie: 1:500
Układ współrzędnych: "1992"
Poziom odniesienia: "Kronsztad"
UWAGA:
W miejscach skrzyżowań projektowanej kanalizacji z istniejącymi kablami telekomunikacyjnymi i energetycznymi, kable należy zabezpieczyć rurami ochronnymi typ Arot na długości min. 2m
LEGENDA:
Proj. siel. kanalizacji grawitacyjnej
Proj. siel. kanalizacji tłocznej
Proj. przyłącze kanalizacji grawitacyjnej
Proj. przyłącze kanalizacji tłocznej
Proj. zbiorcze przepompownia Ścieków
Proj. przyłącze energetyczne zasilające obiekty przepompowni Ścieków
Proj. przyłącze wody do przepompowni Ścieków
Proj. hydrant nadziemny
Proj. rury ochronne
Granice działek na których zrealizowana jest inwestycja
Otwory geologiczne
PIWIS
ZAKŁAD PROJEKTOWANIA I WYKONAWSTWA
tel./fax: (0-74) 644-63-31
PROJEKT KANALIZACJI GRAWITACYJNEJ I TŁOCZNEJ
KANALIZACJA SANITARNA
OBRĘBY: ŁZÓW, RZEZUŚNA WIEŚ
Plan zagospodarowania terenu - skala 1:
SANITARNA
mgr inż. Zdzisław Chochowski
mgr inż. Michał Kwiatkiewicz
mgr inż. Grzegorz Jurowicz
mgr inż. Zdzisław Chochowski
UKŁAD: GAUSS-KRÜGER AKS
4° - 2006 Północ-Wschód
1:500
1.5