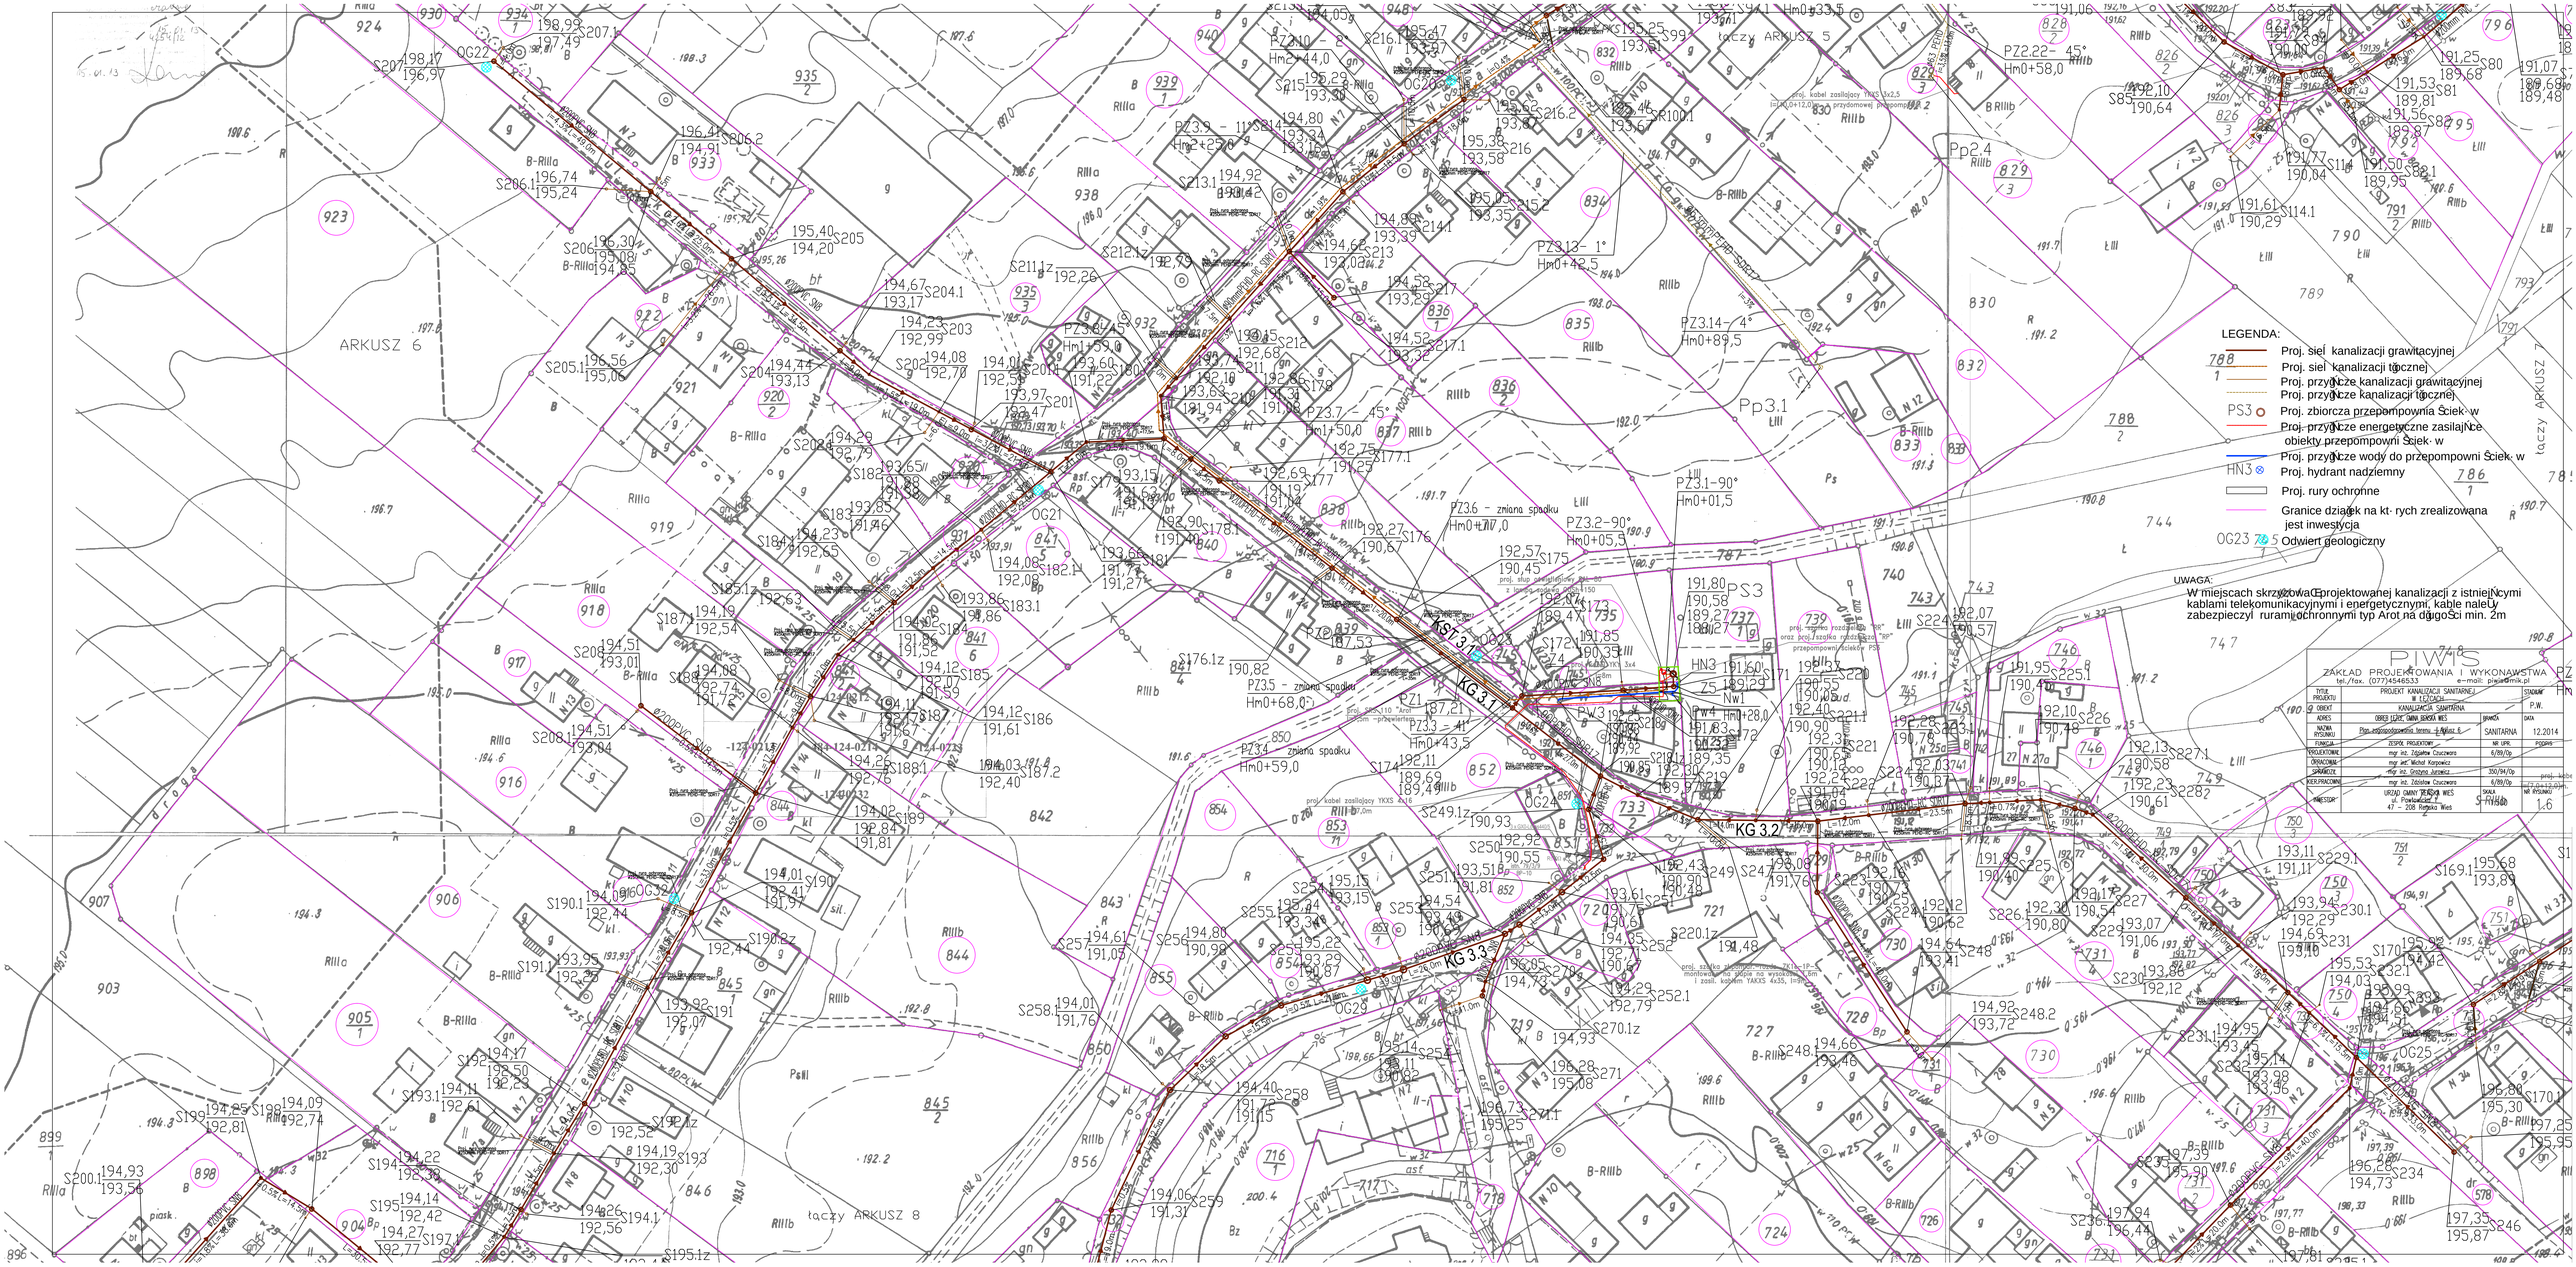
ARKUSZ 6
ARKUSZ 5
ARKUSZ 7
taczy ARKUSZ 8
LEGENDA:
Proj. sieć kanalizacji grawitacyjnej
Proj. sieć kanalizacji tłocznej
Proj. przyłącze kanalizacji grawitacyjnej
Proj. przyłącze kanalizacji tłocznej
PS3 Proj. zbiorcza przepompownia ścieków
Proj. przyłącze energetyczne zasilające obiekty przepompowni ścieków
Proj. przyłącze wody do przepompowni ścieków
HN3 Proj. hydrant nadziemny
Proj. rury ochronne
Granice działek na których zrealizowana jest inwestycja
OG23 Odwiert geologiczny
UWAGA:
W miejscach skrzyżowań projektowanej kanalizacji z istniejącymi kablami telekomunikacyjnymi i energetycznymi, kable należy zabezpieczyć rurami ochronnymi typ Arot na długości min. 2m
KG 3.1
KG 3.2
KG 3.3
PIWIS
ZAKŁAD PROJEKTOWANIA I WYKONAWSTWA
tel./fax. (077)4546533
e-mail: piwis@mik.pl
PROJEKT KANALIZACJI SANITARNEJ
W DZIAŁACH
KANALIZACJA SANITARNA
OBRĘBY 112/01, GMINA BIERAWA WIEŚ
Plan zagospodarowania terenu - Arkusz 6
ZESPÓŁ PROJEKTOWY
mgr inż. Zdzisław Ciszewski
mgr inż. Michał Karpowicz
mgr inż. Grażyna Jurowicz
mgr inż. Zdzisław Ciszewski
URZĄD GMINY BIERAWA WIEŚ
ul. Powiatowa 2
47 – 208 Pokrzywa Wieś
PROJEKTOR
STADIUM: P.W.
DATA: 12.2014
NR UPR.: 350/94/Op
6789/Op
SKALA: 1:500
NR RYSUNKU: 1.6