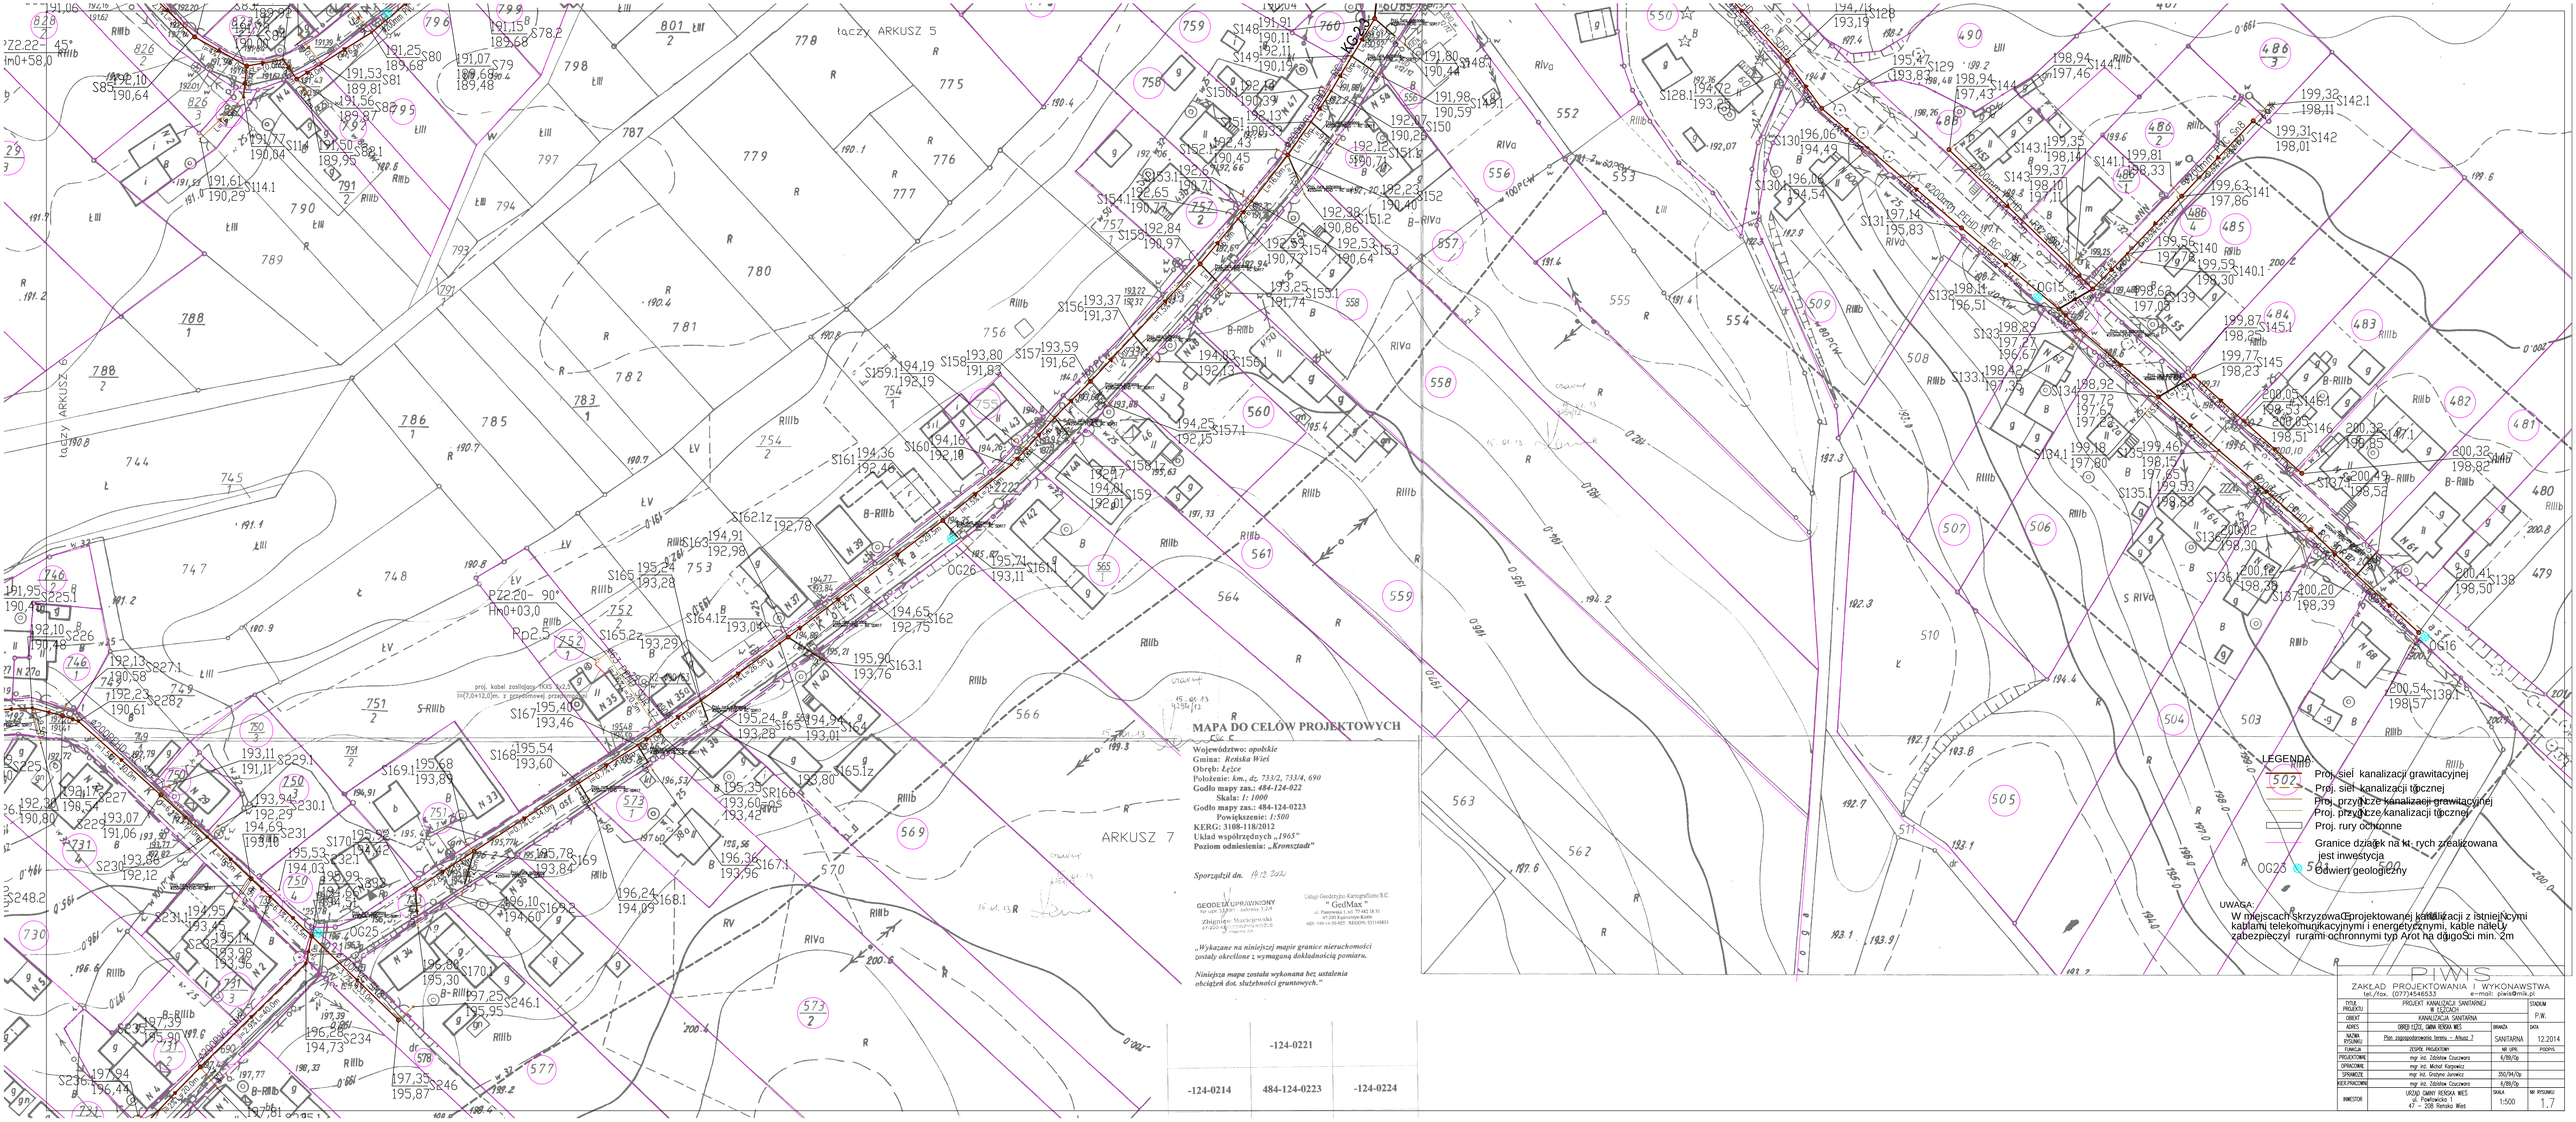
łączy ARKUSZ 5
łączy ARKUSZ 6
ARKUSZ 7
MAPA DO CELÓW PROJEKTOWYCH
Województwo: opolskie
Gmina: Reńska Wieś
Obręb: Łężce
Położenie: km., dz. 733/2, 733/4, 690
Godło mapy zas.: 484-124-022
Skala: 1: 1000
Godło mapy zas.: 484-124-0223
Powiększenie: 1:500
KERG: 3108-118/2012
Układ współrzędnych „1965"
Poziom odniesienia: „Kronsztadt"
Sporządził dn. 19.12.2012
GEODETA UPRAWNIONY
Zbigniew Marek Jerzewski
Usługi Geodezyjno-Kartograficzne S.C.
"GedMax"
ul. Piastowska 1 tel. 77 482 18 51
45-200 Kędzierzyn-Koźle
NIP: 749-14-70-485 REGON: 531104881
„Wykazane na niniejszej mapie granice nieruchomości zostały określone z wymaganą dokładnością pomiaru.
Niniejsza mapa została wykonana bez ustalenia obciążeń dot. służebności gruntowych."
-124-0221
-124-0214
484-124-0223
-124-0224
LEGENDA:
Proj. sieć kanalizacji grawitacyjnej
Proj. sieć kanalizacji tłocznej
Proj. przyłącze kanalizacji grawitacyjnej
Proj. przyłącze kanalizacji tłocznej
Proj. rury ochronne
Granice działek na których zrealizowana jest inwestycja
Odwierty geologiczny
UWAGA:
W miejscach skrzyżowań projektowanej kanalizacji z istniejącymi kablami telekomunikacyjnymi i energetycznymi, kable należy zabezpieczyć rurami ochronnymi typ Arot na długości min. 2m
PIWS
ZAKŁAD PROJEKTOWANIA I WYKONAWSTWA
tel./fax. (077)4546533
e-mail: piws@mk.pl
TYTUŁ PROJEKTU: PROJEKT KANALIZACJA SANITARNA W ŁĘŻCACH
OBIEKT: KANALIZACJA SANITARNA
ADRES: OBRĘB ŁĘŻCE, GMINA REŃSKA WIEŚ
BRANŻA: SANITARNA
DATA: 12.2014
RYSUNEK: Plan zagospodarowania terenu – Arkusz 7
ZESPÓŁ PROJEKTOWY
FIRMA: PIWS
PROJEKTOWANE: mgr inż. Zdzisław Czaczewa 6/89/Op
OPRACOWAŁ: mgr inż. Michał Karpowicz
SPRAWDZIŁ: mgr inż. Grażyna Jurewicz 350/94/Op
KIER.PRACOWNI: mgr inż. Zdzisław Czaczewa 6/89/Op
INWESTOR: URZĄD GMINY REŃSKA WIEŚ ul. Piastowska 1 47 - 208 Reńska Wieś
SKALA: 1:500
NR RYSUNKU: 1.7