


# DROGA DZ. NR 717

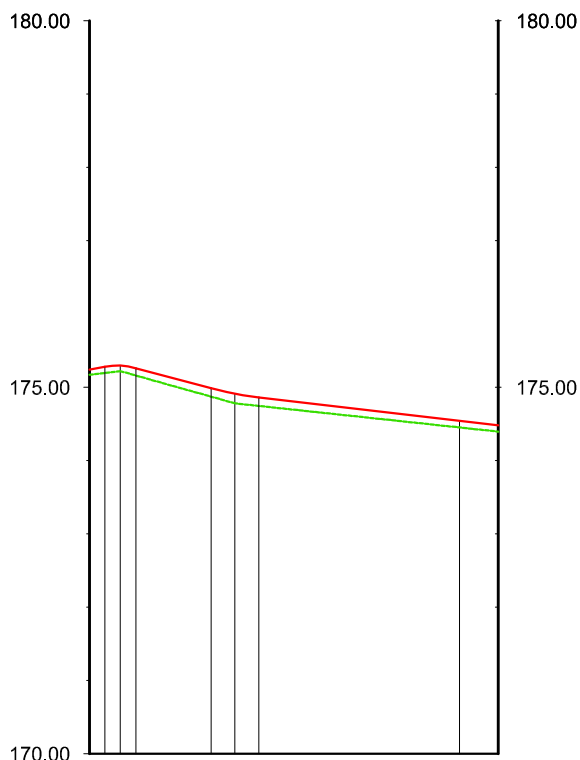

RZĘDNE PROJEKTOWANE	176.17	175.24	175.28	175.29	175.16	175.26	174.98	174.88	174.86	174.54	174.48
RZĘDNE ISTNIEJĄCE	176.17	175.22	175.29	175.16	174.86	174.88	174.80	174.88	174.74	174.45	174.48
POCHYLENIA I ŁUKI PIONOWE	$i = 1.57\%$ $L = 2.00m$										
PROSTE I ŁUKI POZIOME	$R=100$ $T=2.12m$ $B=0.02m$ $L=10.27m$										
POCHYLENIA I ŁUKI PIONOWE	$i = 2.58\%$ $R=400$ $T=3.26m$ $B=0.01m$ $L=32.69m$										
PROSTE I ŁUKI POZIOME	$L = 55.80m$										
PKIETAŻ	00.00	02.08	04.20	06.32	16.59	19.85	23.11	30.50	55.80		



0+000

Inwestor: GMINA REŃSKA WIEŚ, UL. PAWŁOWICKA 1,  
47-208 REŃSKA WIEŚ



USŁUGI PROJEKTOWE  
mgr inż. Elżbieta Kurzewska  
47-224 Kędzierzyn-Koźle, ul. Goździków 45  
tel/fax 077 4811262, email ekurzewska@op.pl

**BUDOWA ODCINKA KANALIZACJI SANITARNEJ,  
DESZCZOWEJ I SIECI WODOCIĄGOWEJ WRAZ Z  
PRZEBUDOWĄ DRÓG W REŃSKIEJ WSI**

**DROGA DZ. NR 717 PROFIL PODŁUŻNY**

Projektant	mgr inż. Elżbieta Kurzewska upr. 104/91/OP	Skala 1 : 100/1000	Rys.nr
Opracował	mgr inż. Michał Kurzewski	Data XII 2012r	<b>2.5</b>