


DROGA DZ. NR 717

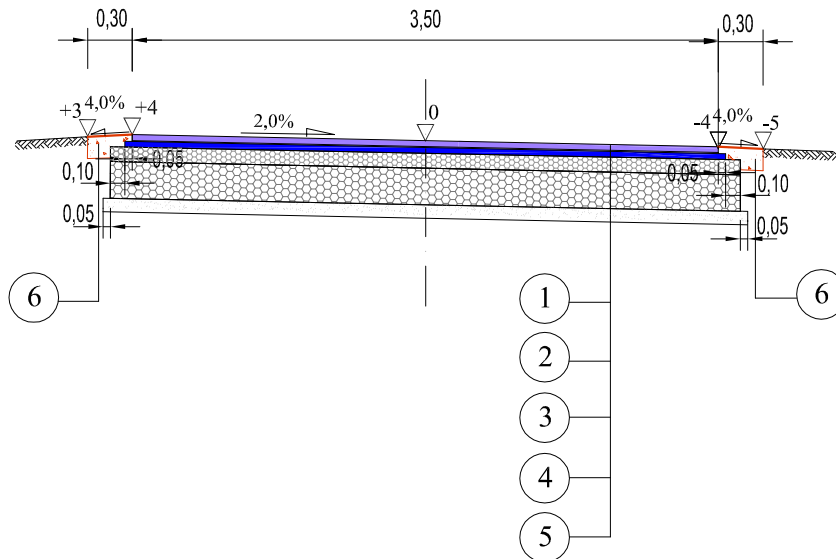

- ① warstwa ścieralna nawierzchni z betonu asfaltowego AC 11S wg PN-EN gr. 4cm
- ② warstwa wiążąca nawierzchni z betonu asfaltowego AC 16W wg PN-EN gr.4cm
- ③ górna warstwa podbudowy gr. 10cm z kruszywa łamanego bazaltowego stabilizowanego mechanicznie 0/31,5 mm
- ④ dolna warstwa podbudowy gr. 25cm z kruszywa łamanego bazaltowego stabilizowanego mechanicznie 0/63mm
- ⑤ warstwa odcinająca z piasku gr. 10cm
- ⑥ utwardzone pobocze gr. 15cm o szer. 0.30m z kruszywa bazaltowego 0-31,5mm

Investor: GMINA REŃSKA WIEŚ, UL. PAWŁOWICKA 1,
47-208 REŃSKA WIEŚ



USŁUGI PROJEKTOWE
mgr inż. Elżbieta Kurzewska
47-224 Kędzierzyn-Koźle, ul. Goździków 45
tel/fax 077 4811262, email ekurzewska@op.pl

**BUDOWA ODCINKA KANALIZACJI SANITARNEJ,
DESZCZOWEJ I SIECI WODOCIĄGOWEJ WRAZ Z
PRZEBUDOWĄ DRÓG W REŃSKIEJ WSI**

DROGA DZ. NR 717 PRZEKROJE KONSTRUKCYJNE

Projektant	mgr inż. Elżbieta Kurzewska upr. 104/91/OP	Skala 1 : 50	Rys.nr
Opracował	mgr inż. Michał Kurzewski	Data XII 2012r	3.5