



PRZEKRÓJ I  
 od km 0+000 do km 0+184  
 od km 0+271 do km 0+366

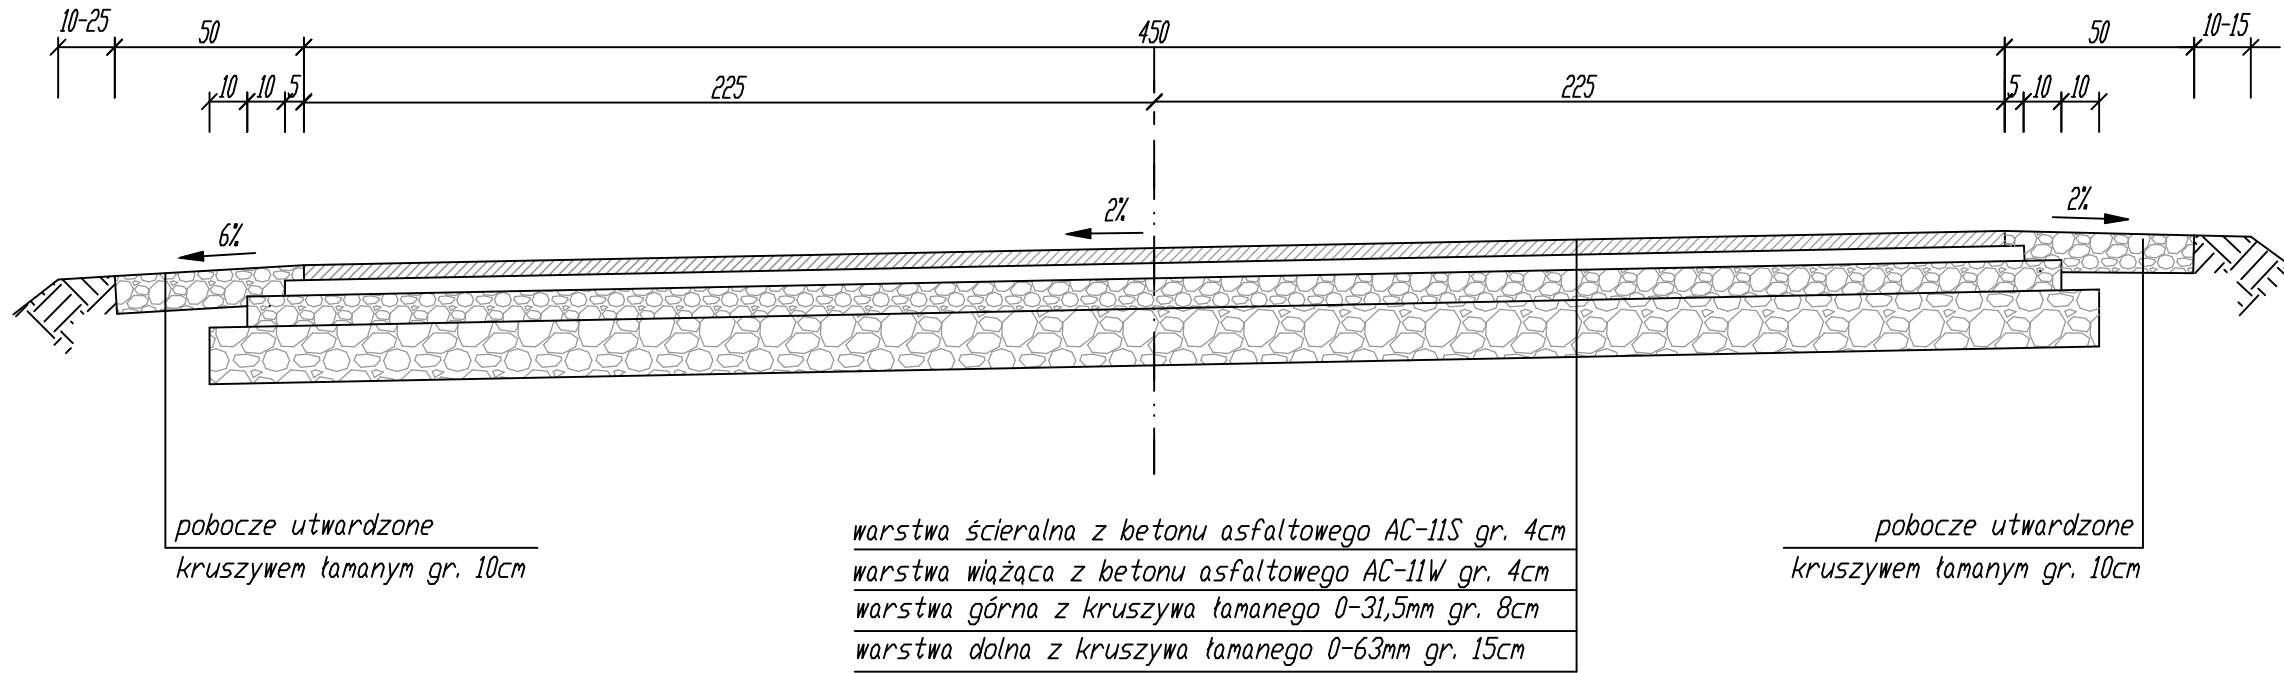

PRZEKRÓJ II  
 od km 0+184 do km 0+271

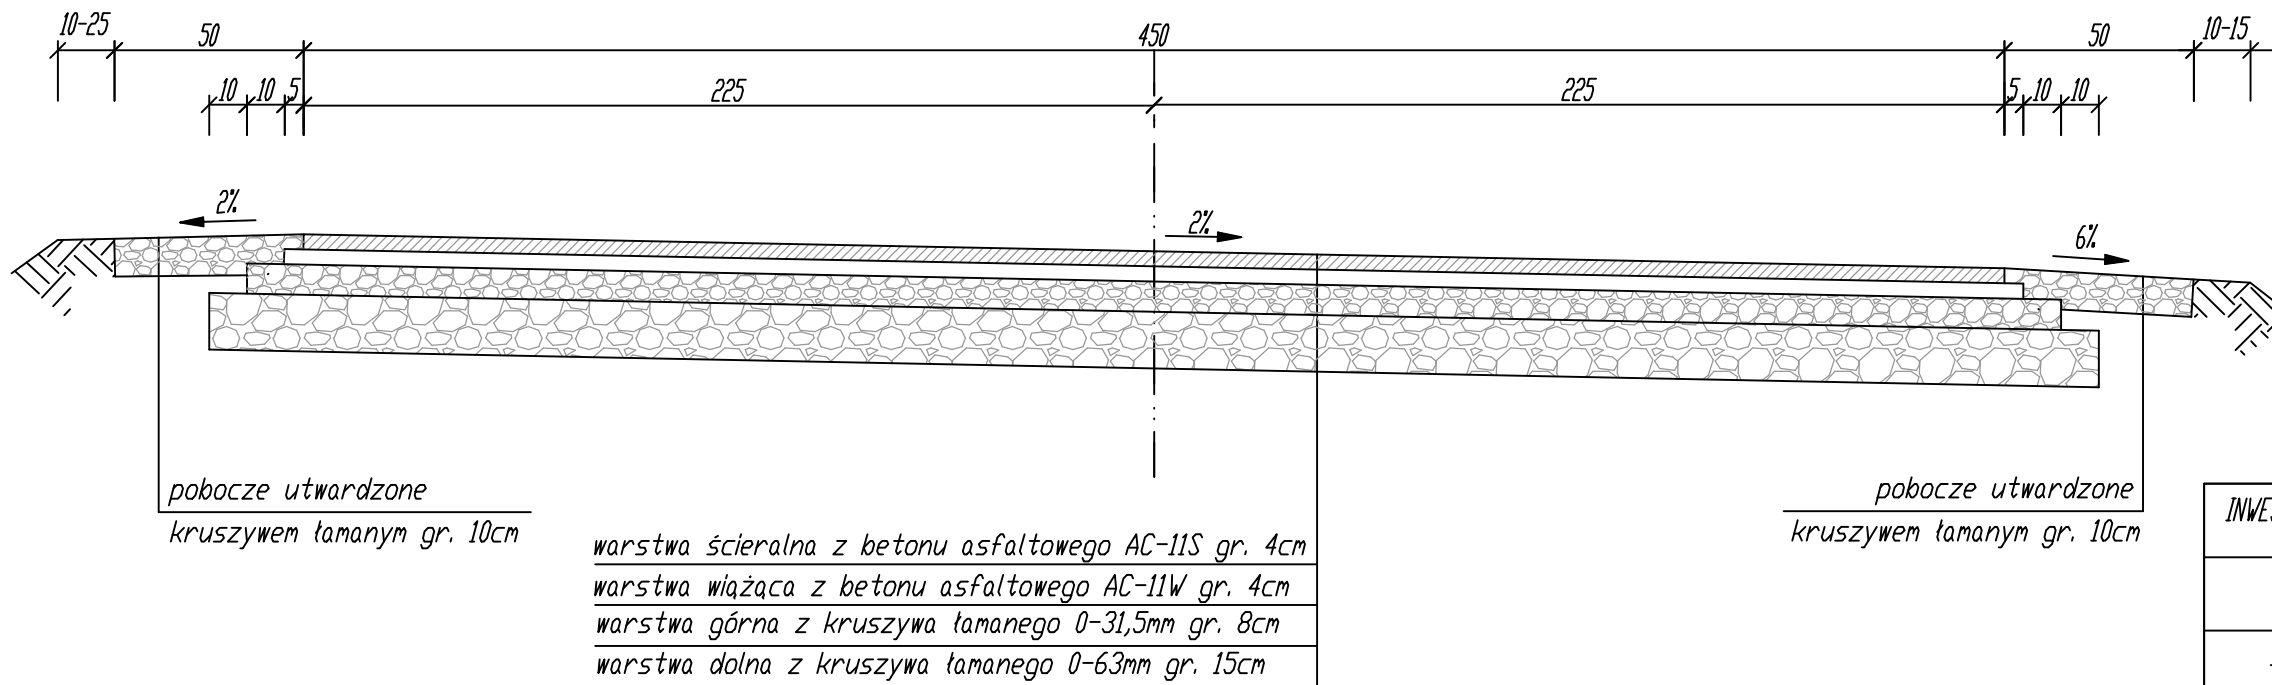

INWESTOR:	GMINA REŃSKA WIEŚ 47-208 Reńska Wieś; ul. Pawłowicka 1		
	USŁUGI PROJEKTOWE I NADZÓR BUDOWLANY Inż. Ryszard Warmiński ul. Strazaków 15; 47-208 Gieraltowice		
	BUDOWA DRUGI GMINNEJ UL. GŁÓWNA UL. LEŚNA W POCIĘKARBIU		
	PRZEKROJE KONSTRUKCYJNE		
Projektant:	inż. Ryszard Warmiński	Skala 1:20	2