



UL. KAMIENNA


PRZEKRÓJ KONSTRUKCYJNY KM 0+0,00 DO 0+284,10
- WIJAZDY DO POSESJI Z KOSTKI GRANITOWEJ

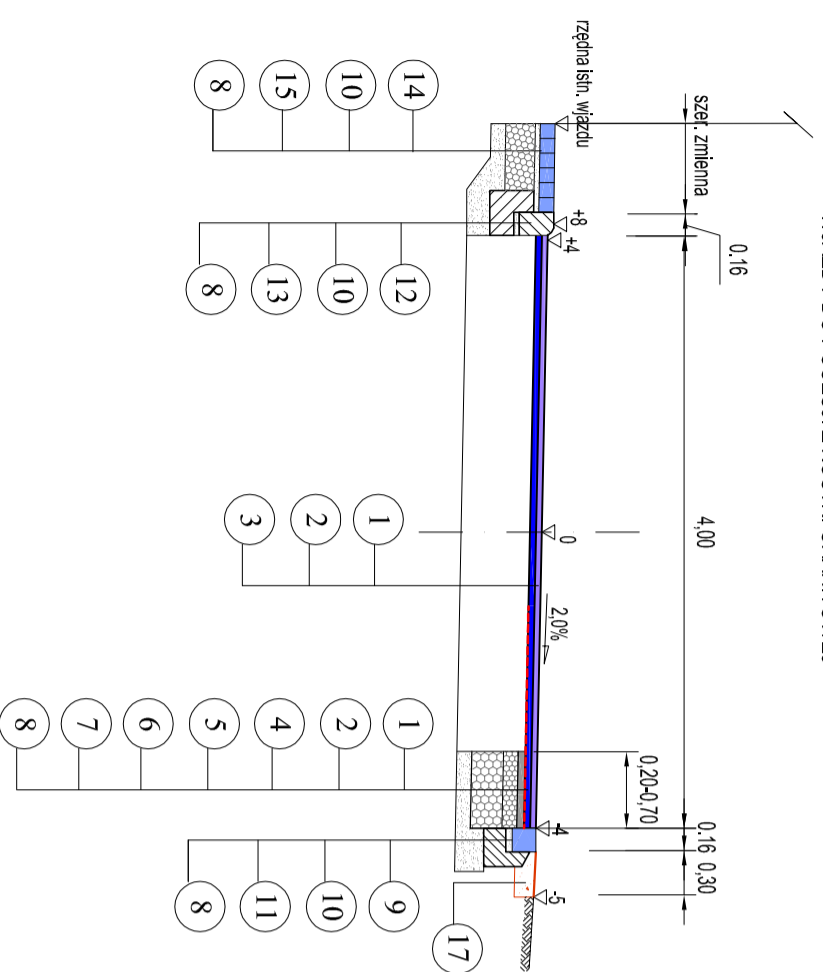

PRZEKRÓJ KONSTRUKCYJNY KM 0+0,00 DO 0+284,10
- OPASKA Z KOSTKI GRANITOWEJ 10/11cm

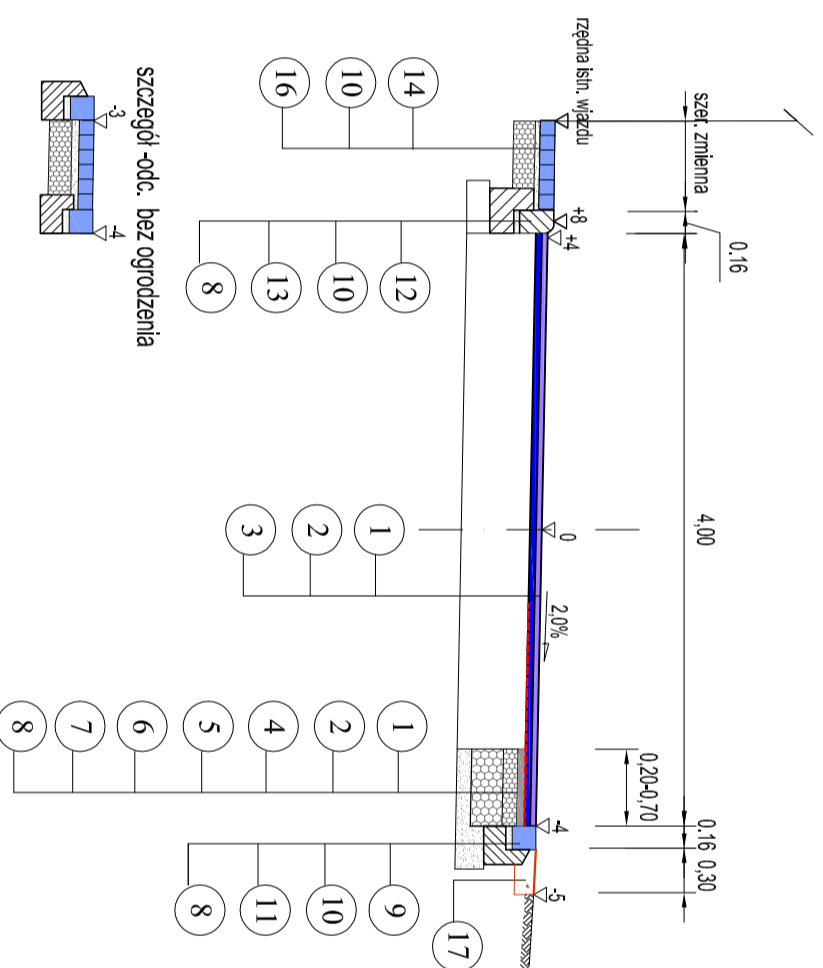


PRZEKRÓJ KONSTRUKCYJNY KM 0+300,00 DO 0+378,51

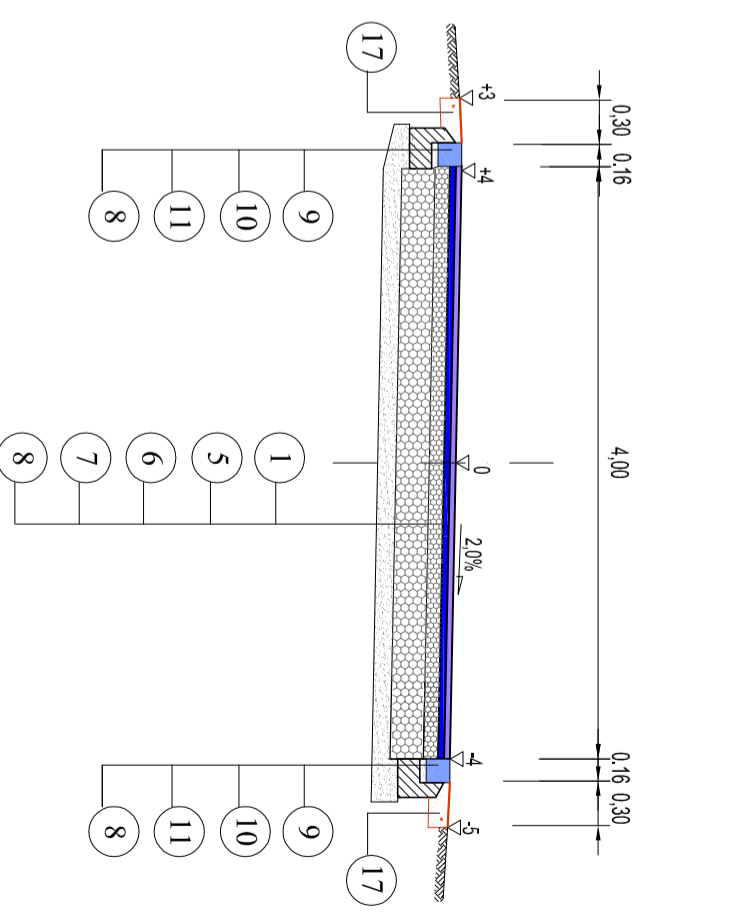

- 1 warstwa ścierna nawierzchni z betonu asfaltowego AC 11S wg PN-EN gr. 4cm
- 2 warstwa wyrównawcza nawierzchni z betonu asfaltowego AC 16W wg PN-EN w ilości 125kg/m²
- 3 istniejąca nawierzchnia ul. Kamiennej
- 4 geosiatka szer. 1,5m
- 5 warstwa wiążąca nawierzchni z betonu asfaltowego AC 16W wg PN-EN gr.4cm
- 6 górna warstwa podbudowy gr. 10cm z kruszywa łamanego bazaltowego stabilizowanego mechanicznie 0/31,5 mm
- 7 dolna warstwa podbudowy gr. 25cm z kruszywa łamanego bazaltowego stabilizowanego mechanicznie 0/63mm
- 8 warstwa odcinająca z piasku gr. 10cm
- 9 opaska z kostki granitowej 16x16 cm
- 10 podsypka cementowo - płaskowa gr. 5cm

- 11 ława z betonu C12/15, f=0,055m²
- 12 krawężnik betonowy najazdowy 15x22cm
- 13 ława z betonu C12/15, f=0,075m²
- 14 kostka granitowa 10/11cm
- 15 warstwa podbudowy gr. 20cm z kruszywa łamanego bazaltowego stabilizowanego mechanicznie 0/31,5mm
- 16 warstwa podbudowy gr. 15cm z kruszywa łamanego bazaltowego stabilizowanego mechanicznie 0/31,5mm
- 17 utwardzone pobocze gr. 15cm o szer. 0,30m z kruszywa bazaltowego 0-31,5mm

Inwestor: GMINA RENSKA WIEŚ, UL. PAWŁOWICKA 1, 47-508 RENSKA WIEŚ			
 USŁUGI PROJEKTOWE mgr inż. Elżbieta Kurzevska 47-224 Kędzierzyn-Koźle, ul. Godzinków 45 tel./fax 077 4811262, email ekurzevska@op.pl			
BUDOWA ODCIŃKI KANALIZACJI SANITARNEJ, DESZCZOWEJ I SIECI WODOCIĄGOWEJ WRAZ Z PRZEBUDOWĄ DRÓG W RENSKIEJ WSI			
UL. KAMIENNA PRZEKROJE KONSTRUKCYJNE			
Projektant	mgr inż. Elżbieta Kurzevska upc:104/91/OP	Skala 1 : 50	Rys.nr
Opacowali	mgr inż. Michał Kurzewski	Data XII 2012r	3.1