
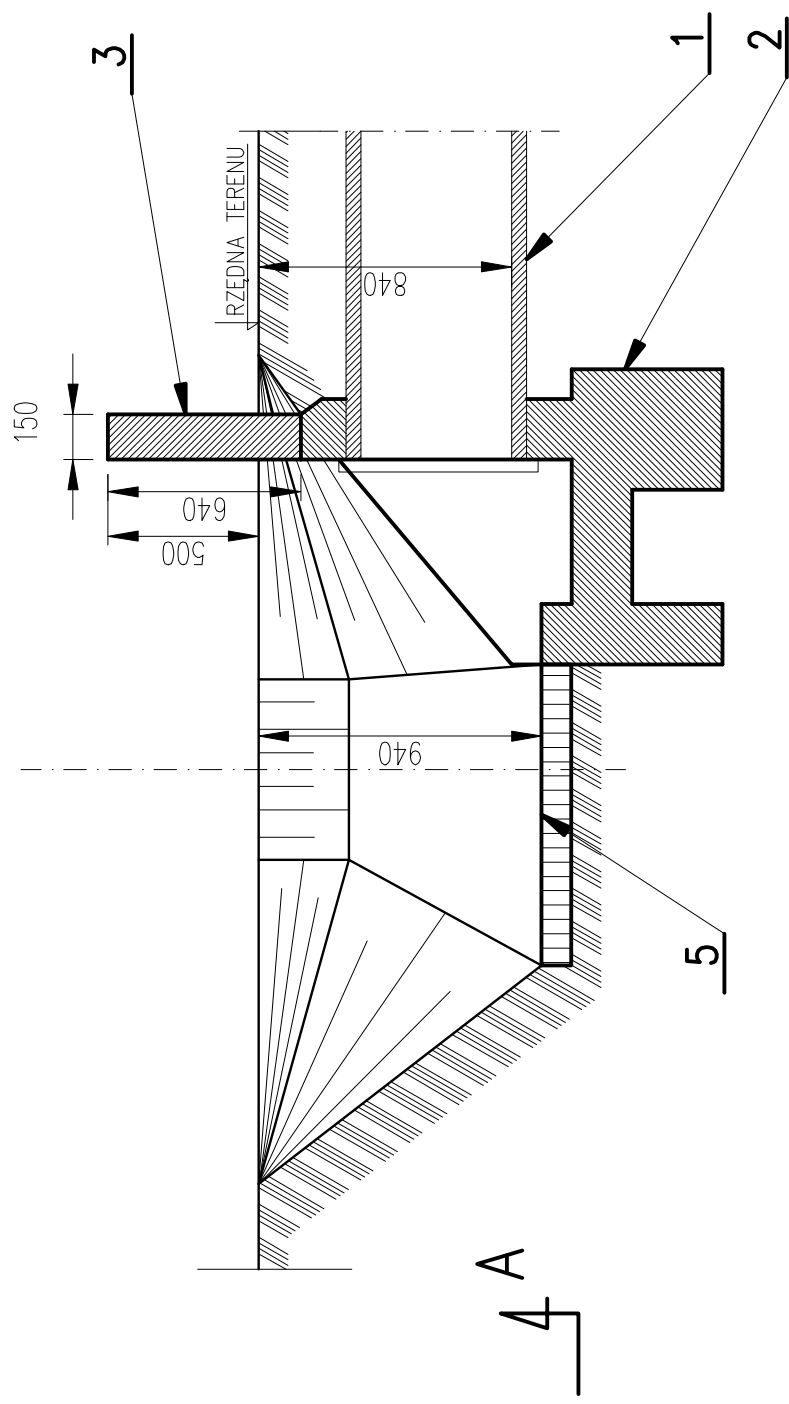


A - A

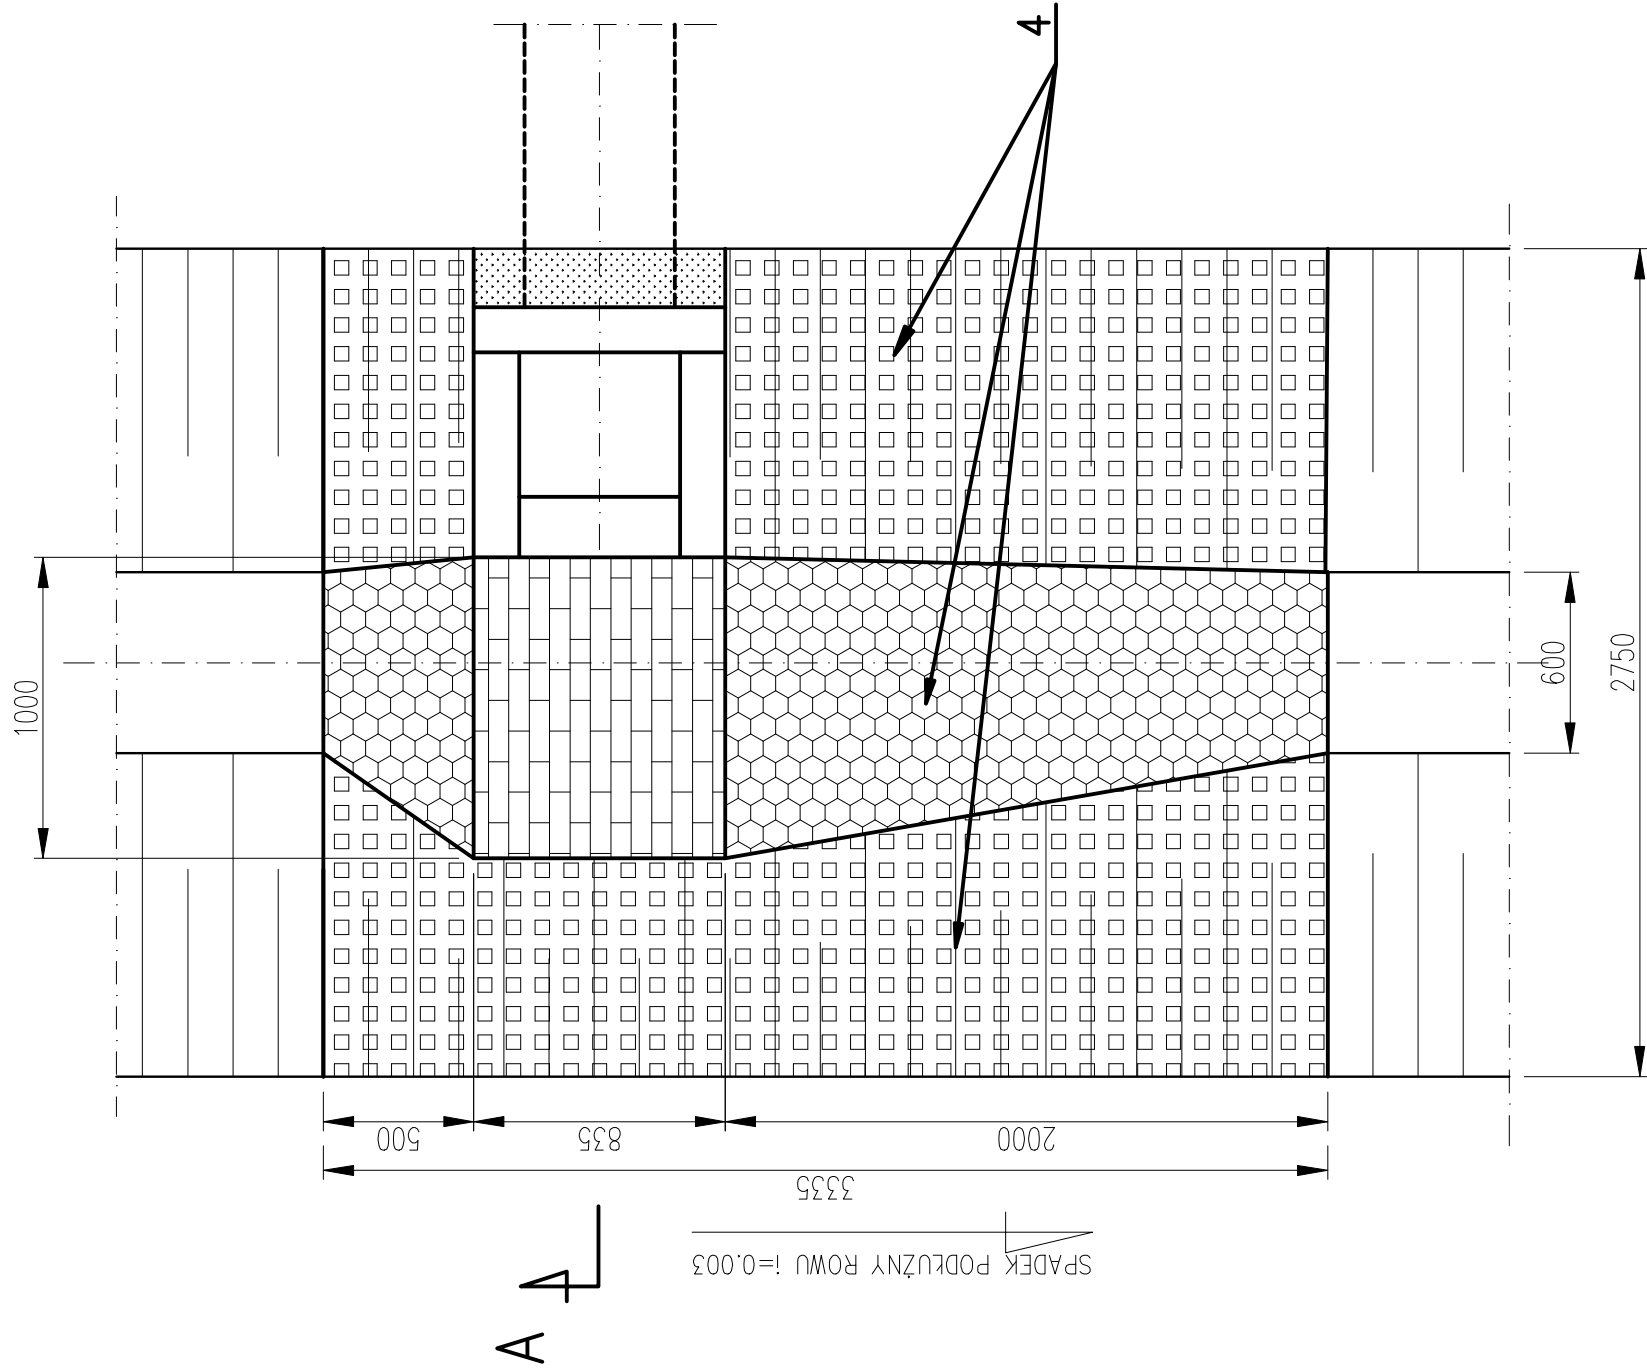

OZNACZENIA

1. RURA KANALIZACYJNA DN500 WIPRO
2. WYLOT WG RYS. S-08A
3. NADBUDOWA WYLOTU Z BETONU B-20
4. PŁYTA DROGOWA AZUROWA KARTA KAT NR 01-32 KPED
5. DYBLE BETONOWE WG KARTY KAT. NR 01-07 KPED

JEDNOSTKA PROJEKTOWA PROWADZĄCA:
 USŁUGI PROJEKTOWE MGR INŻ. ELŻBIETA KURZEWSKA
 UL. GOZDZIKÓW 45, 47-224 KĘDZIERZYN-KOŹLE

USŁUGI PROJEKTOWE

MGR INŻ. JERZY PIĘTA 47-220 KĘDZIERZYN-KOŹLE AL. JANA PAWŁA II 4 TEL.48-340-55	IMIE I NAZWISKO	SKALA	DATA	NR RYS.	DATA	SKALA	NR ZLECENIA
NAZWA PROJEKTU P.W. BUDOWA ODCINKA KANALIZACJI SANITARNEJ, DESZCZOWEJ, SIECI WODOCIĄGOWEJ WRAZ Z PRZE- BUDOWĄ DRÓG W RENSKIEJ WŚI.	MGR INŻ. JERZY PIĘTA UPR. BUD. 279/89/Op	1:25	12.2012	S-07	12.2012	1:25	
INWESTOR: GMINA RENSKA WIEŚ, 47-208 RENSKA WIEŚ, UL. PAMŁOWICKA 1							
NAZWA RYSUNKU KANALIZACJA DESZCZOWA, WYLOT KDWI - RZUT I PRZEKRÓJ A-A							
RYSUNEK JEST WŁASNOŚCIĄ ZAKŁADU USŁUGI PROJEKTOWE JERZY PIĘTA NIE WOLNO GO REPRODUKOWAĆ I UDOSTĘPNIAC STRONIE TRZECIEJ BEZ NASZEJ ZGODY NA PIŚMIE.							