


## UL. TĘCZOWA

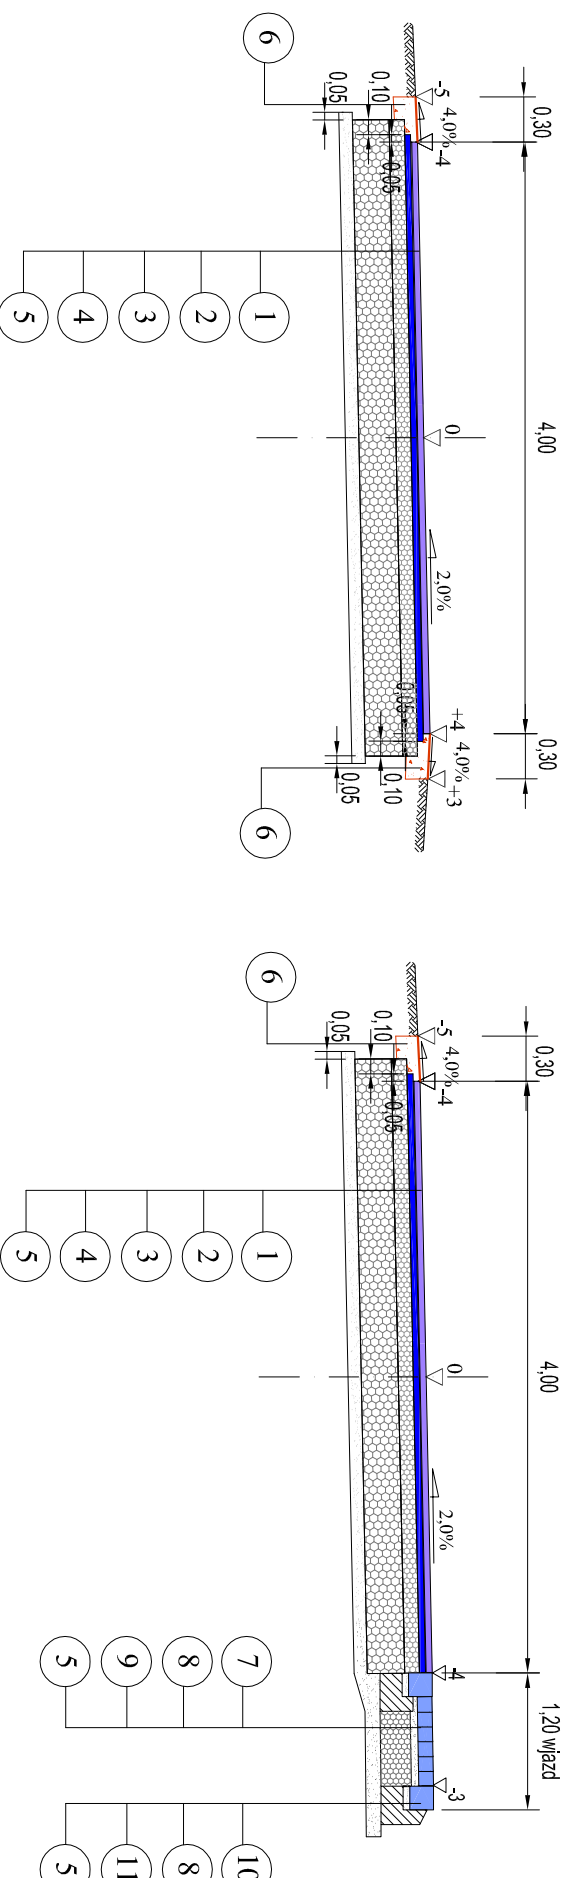

- |   |  |
|---|--|
| <ul style="list-style-type: none"> <li>① warstwa ścieralna nawierzchni z betonu asfaltowego AC 11S wg PN-EN gr. 4cm</li> <li>② warstwa wiążąca nawierzchni z betonu asfaltowego AC 16W wg PN-EN gr. 4cm</li> <li>③ górna warstwa podbudowy gr. 10cm z kruszywa łamanego bazaltowego stabilizowanego mechanicznie 0/31,5 mm</li> <li>④ dolna warstwa podbudowy gr. 25cm z kruszywa łamanego bazaltowego stabilizowanego mechanicznie 0/63mm</li> <li>⑤ warstwa oddziałująca z piasku gr. 10cm</li> <li>⑥ utwardzone pobocze gr. 15cm o szer. 0.30m z kruszywa bazaltowego 0-31,5mm</li> <li>⑦ kostka granitowa 10/11cm</li> <li>⑧ podsypka cementowo - piaskowa gr. 5cm</li> <li>⑨ warstwa podbudowy gr. 20cm z kruszywa łamanego bazaltowego stabilizowanego mechanicznie 0/31,5mm</li> </ul> | <ul style="list-style-type: none"> <li>⑩ opaska z kostki granitowej 16x16 cm</li> <li>⑪ ława z betonu C12/15 , f=0,055m<sup>2</sup></li> </ul> |
|---|--|

|   |   |       |            |
|---|---|-------|------------|
| Inwestor: GMINA REŃSKA WIEŚ, UL. PAWŁOWICKA 1,<br>47-208 REŃSKA WIEŚ  |   |       |            |
| USŁUGI PROJEKTOWE<br>mgr inż. Elżbieta Kurzewska<br>47-224 Kędzierzyn-Koźle, ul. Goździków 45<br>tel./fax 077 4811262, email ekurzewska@op.pl |   |       |            |
| <b>BUDOWA ODCIŃKA KANALIZACJI SANITARNEJ,<br/>DESZCZOWEJ I SIECI WODOCIĄGOWEJ WRAZ Z<br/>PRZEBUDOWĄ DRÓG W REŃSKIEJ WSI</b>                   |   |       |            |
| <b>UL. TĘCZOWA PRZEKROJE KONSTRUKCYJNE</b>  |   |       |            |
| Projektant  | mgr inż. Elżbieta Kurzewska<br>upr. 104/91/OP | Skala | 1 : 50     |
| Opracował   | mgr inż. Michał Kurzewski                     | Data  | XII 2012r  |
|   |   |       | <b>3.4</b> |