



ODCINEK A-B-D od km 0+000 do km 0+ 048  
oraz odcinek B-D

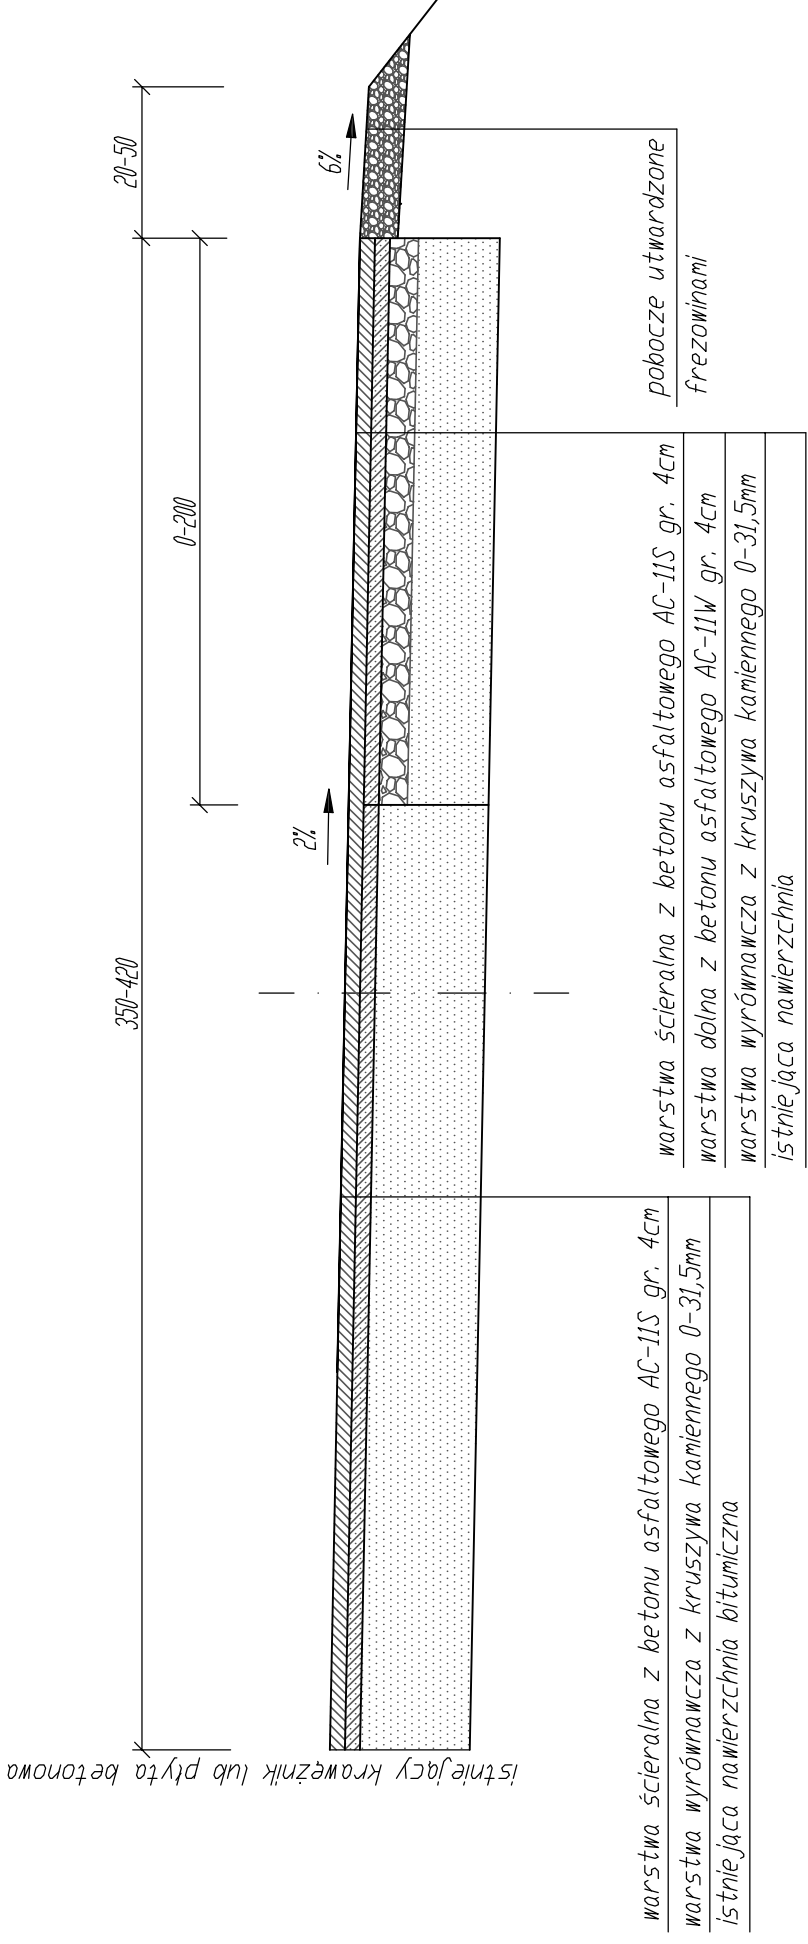

ODCINEK A-B-D od km 0+048 do km 0+ 456

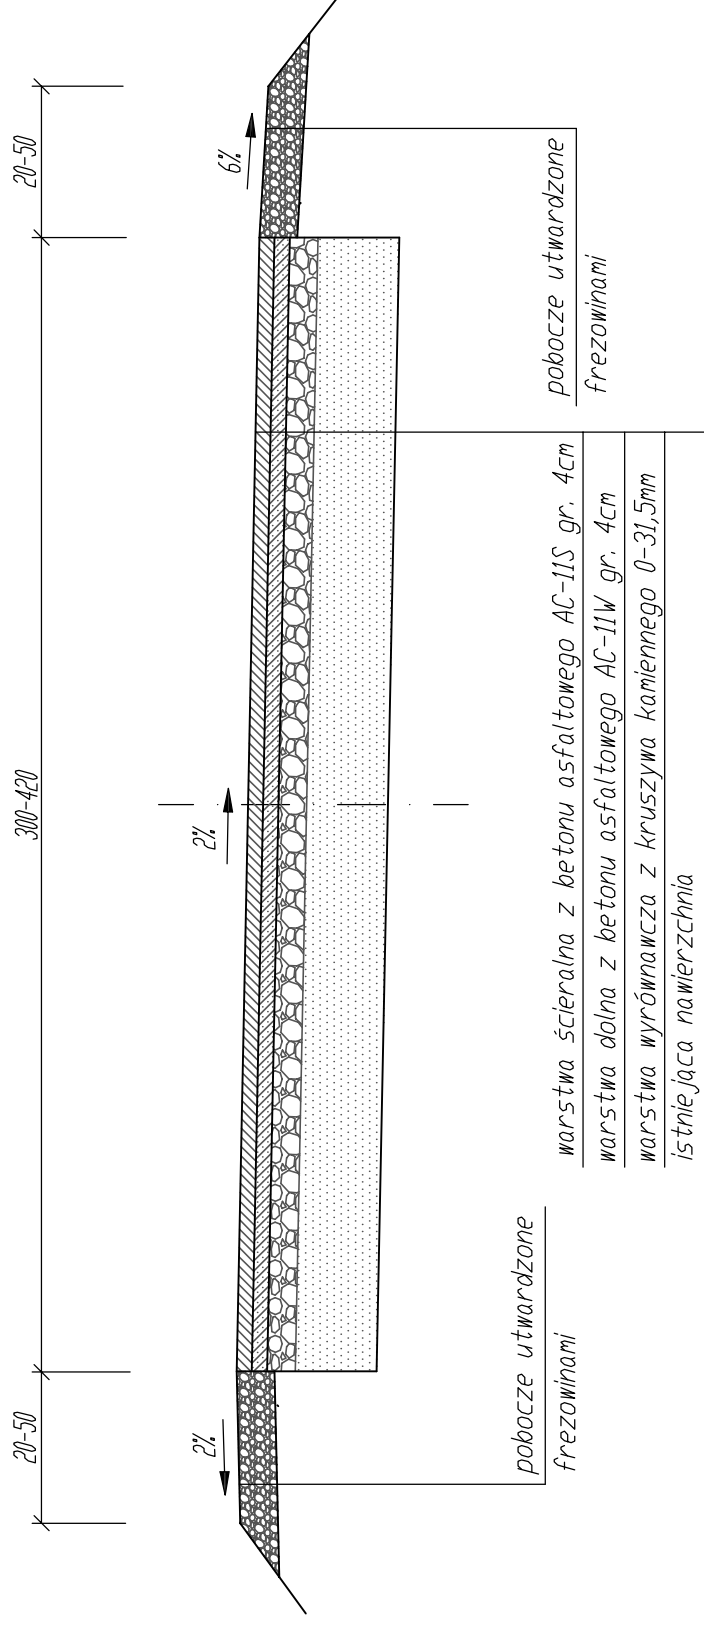

INWESTOR:		GMINA REŃSKA WIEŚ	
		47-208 Reńska Wieś; ul. Pawłowicka 1	
		USŁUGI PROJEKTOWE I NADZÓR BUDOWLANY	
		inż. Ryszard Warmiński	
		ul. Strazaków 15; 47-208 Gieraltowice	
PRZEBUDOWA DRUGI GMINNEJ		- UL. KOŚCIELNA	
		W ŁĘŻCACH	
PRZEKROJE KONSTRUKCYJNE			
Autor	inż. Ryszard Warmiński	Skala	1:20
			2