




Przecinek A-B-C od km 0+000 do km 0+126

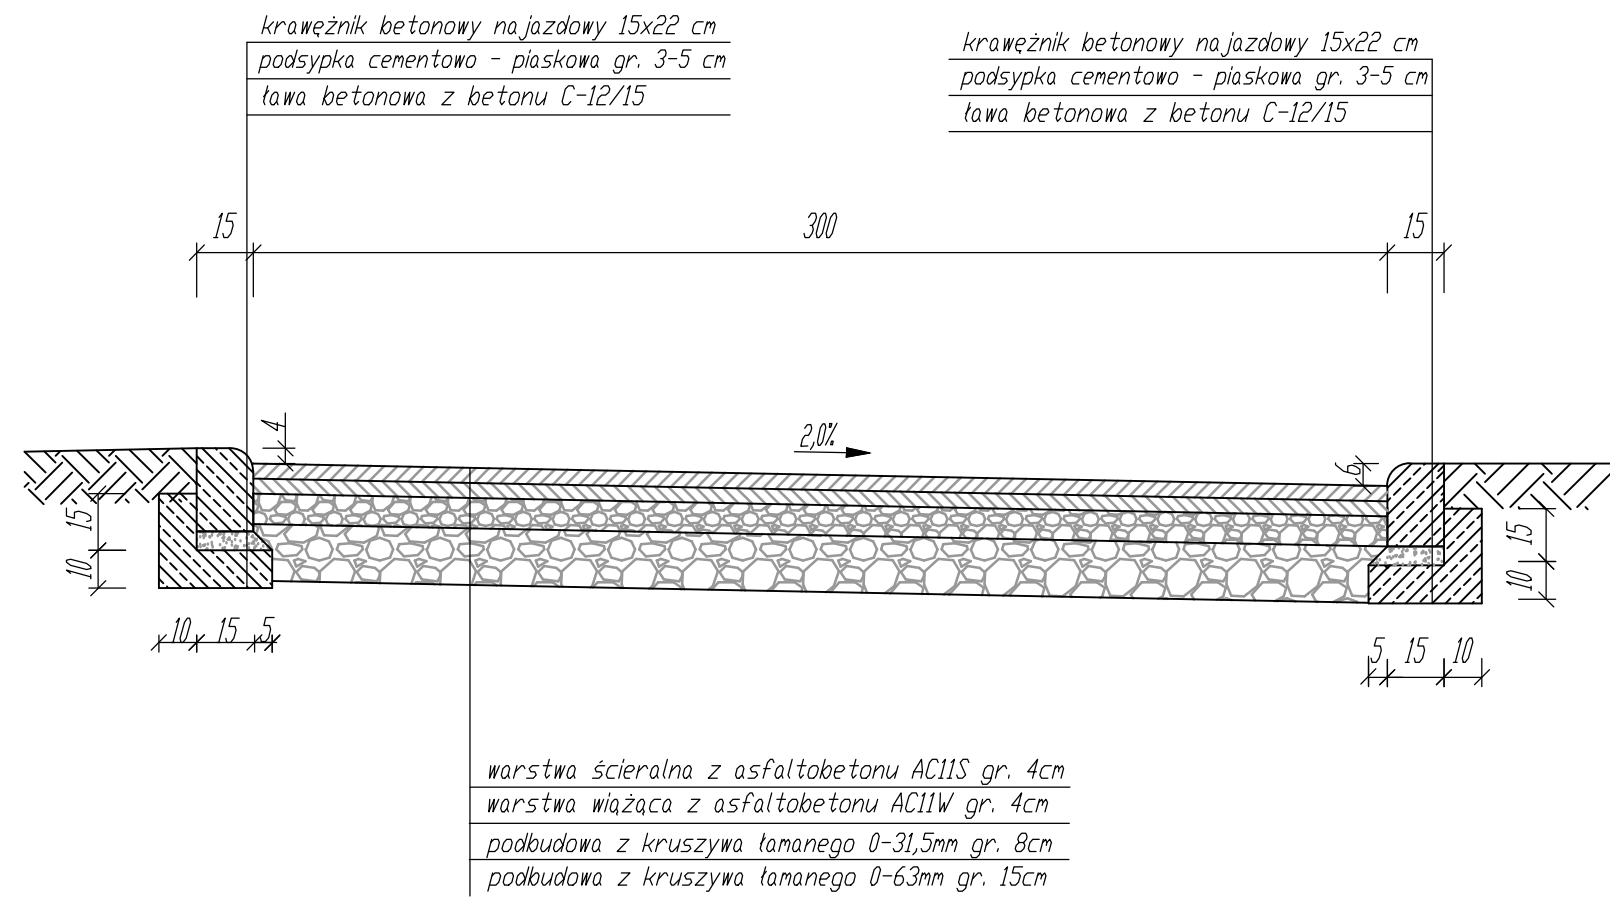


Przecinek A-B-C od km 0+126 do km 0+171

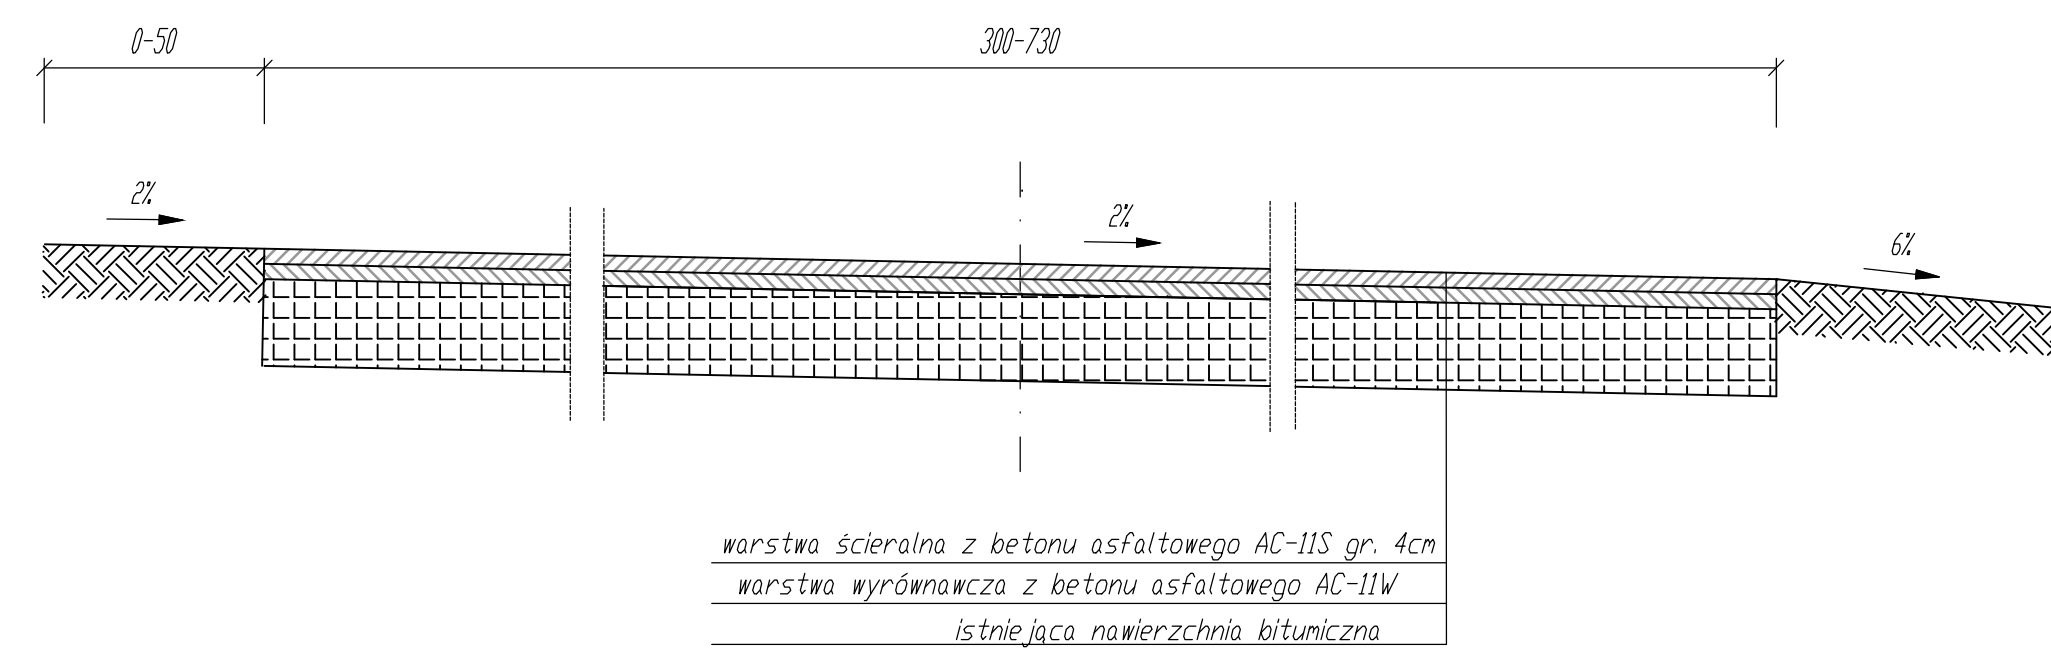


Przecinek B-D od km 0+000 do km 0+028

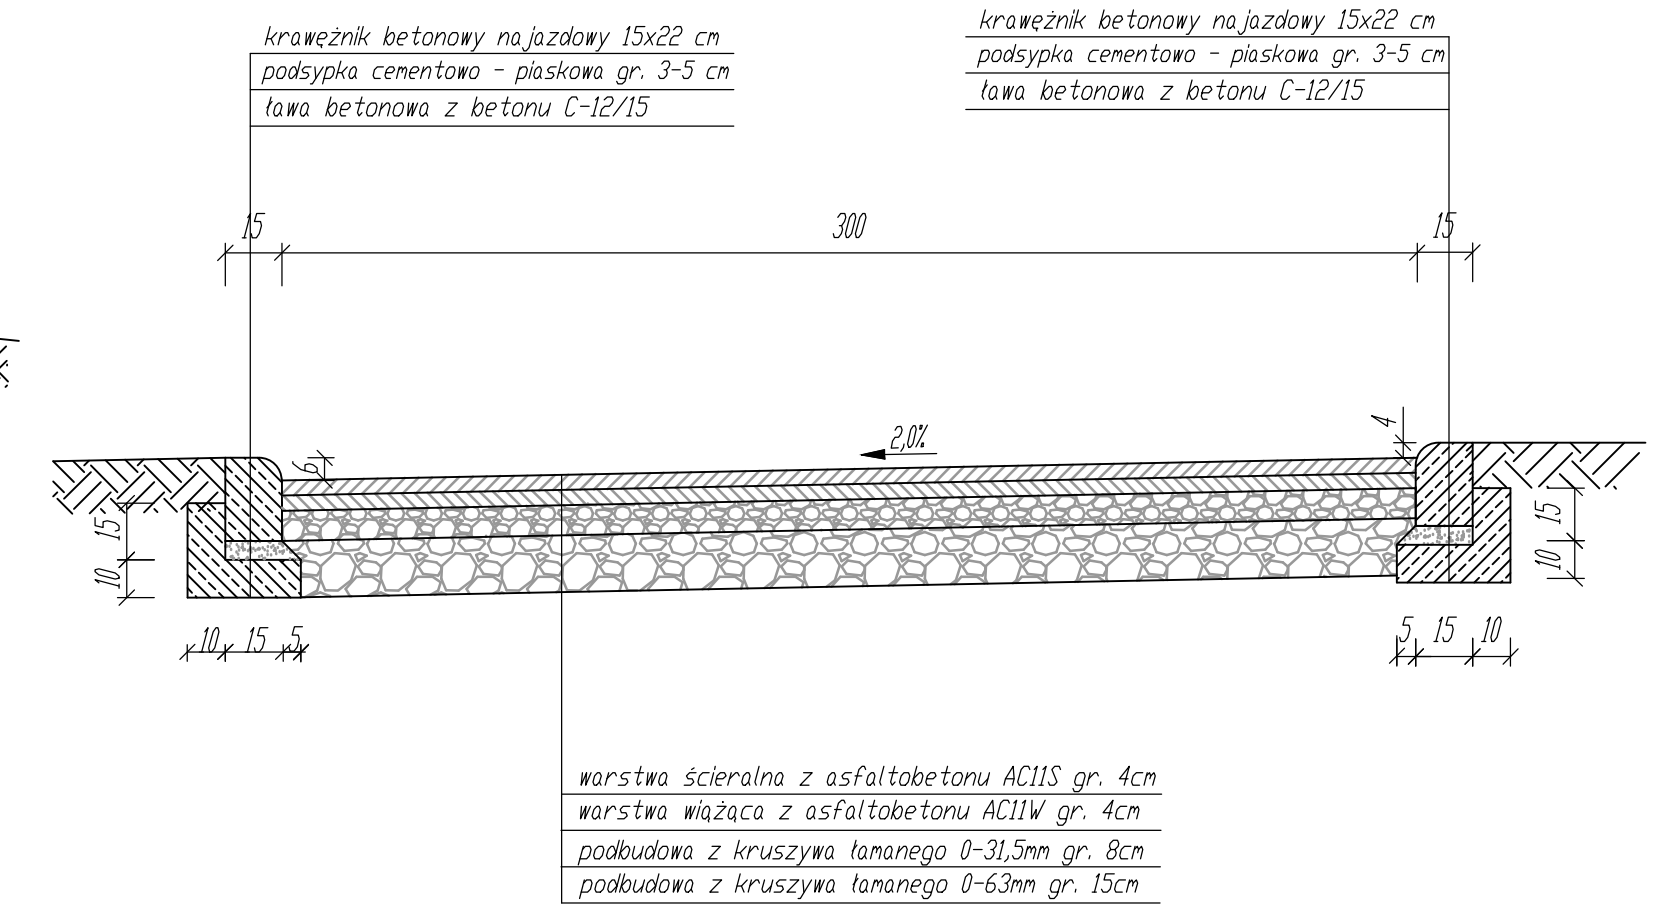

Przecinek B-D od km 0+028 do km 0+140,40

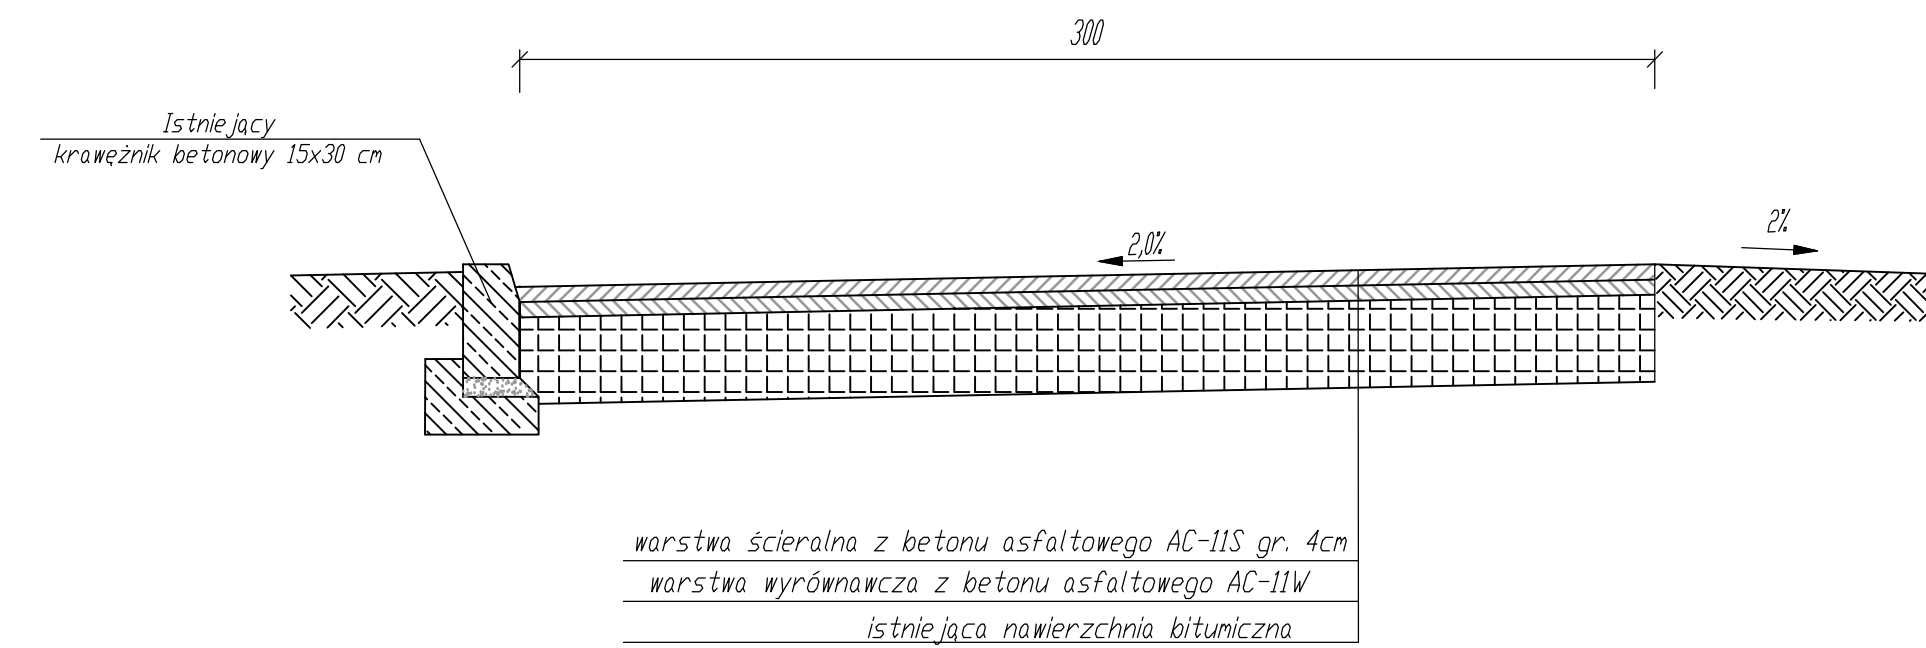

Przecinek A-B-C od km 0+171 do km 0+231

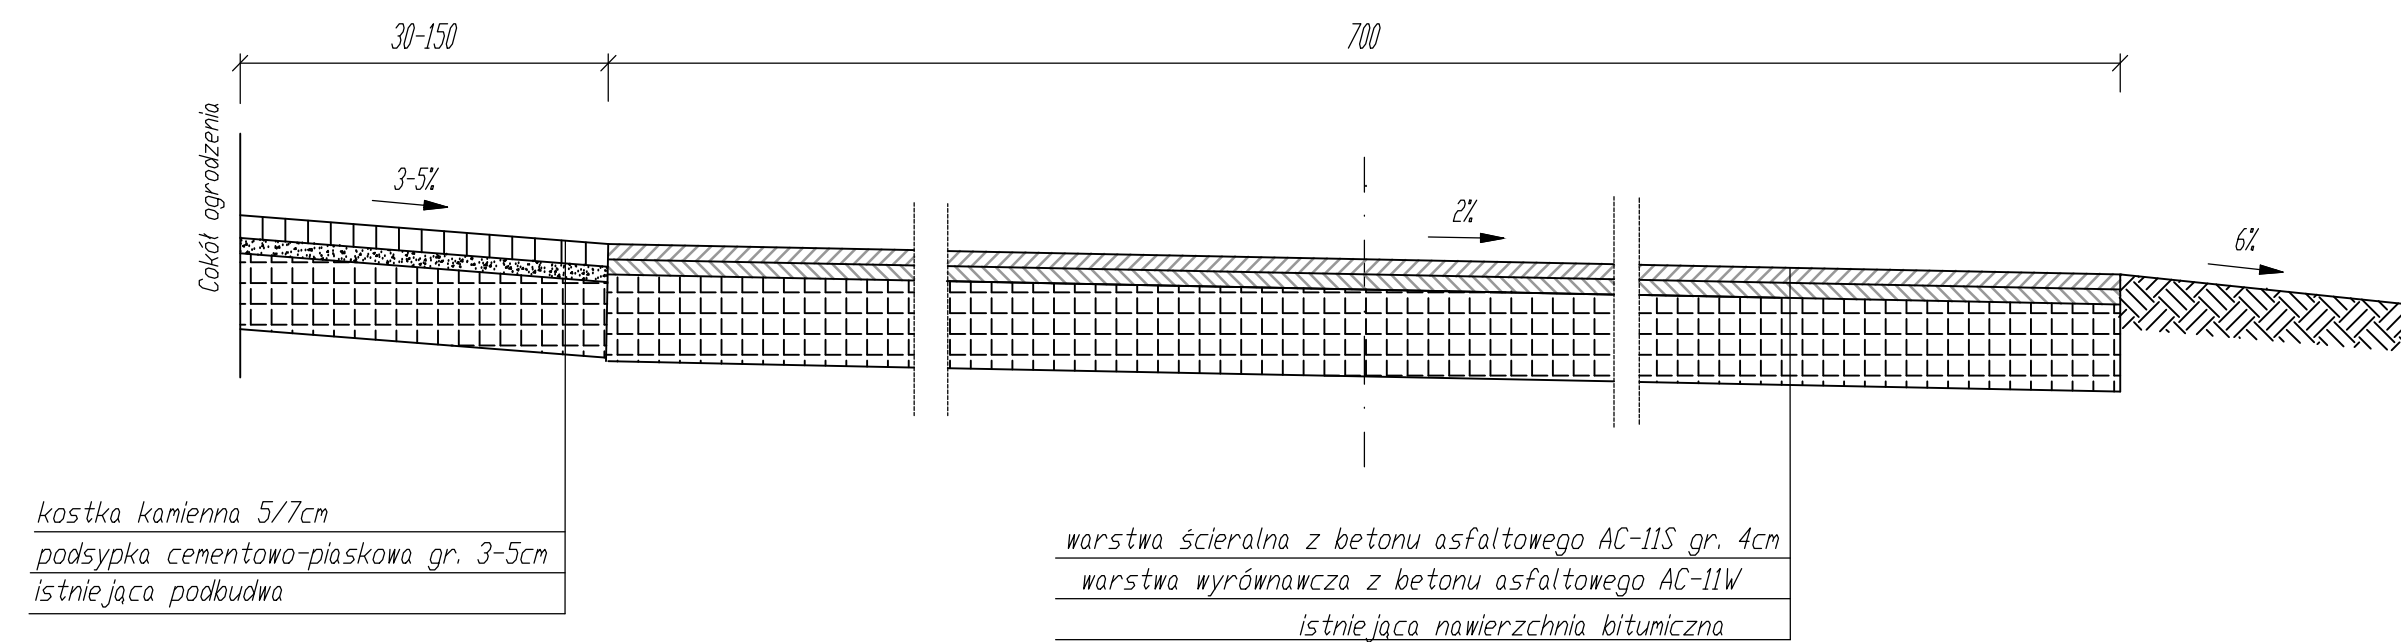

INWESTOR: GMINA REŃSKA WIEŚ 47-208 Reńska Wieś; ul. Pawłowicka 1	
USŁUGI PROJEKTOWE I NADZÓR BUDOWLANY inż. Ryszard Warmiński ul. Strażaków 13, 47-208 Gieraltowice	
PRZEBUDOWA UL. SZKOLNEJ W WIĘKSZYCACH	
PRZEKROJE KONSTRUKCYJNE	
Autor	inż. Ryszard Warmiński
Skala	1:20
	2