


PRZEKRÓJ PRZEZ NAWIERZCHNIĘ

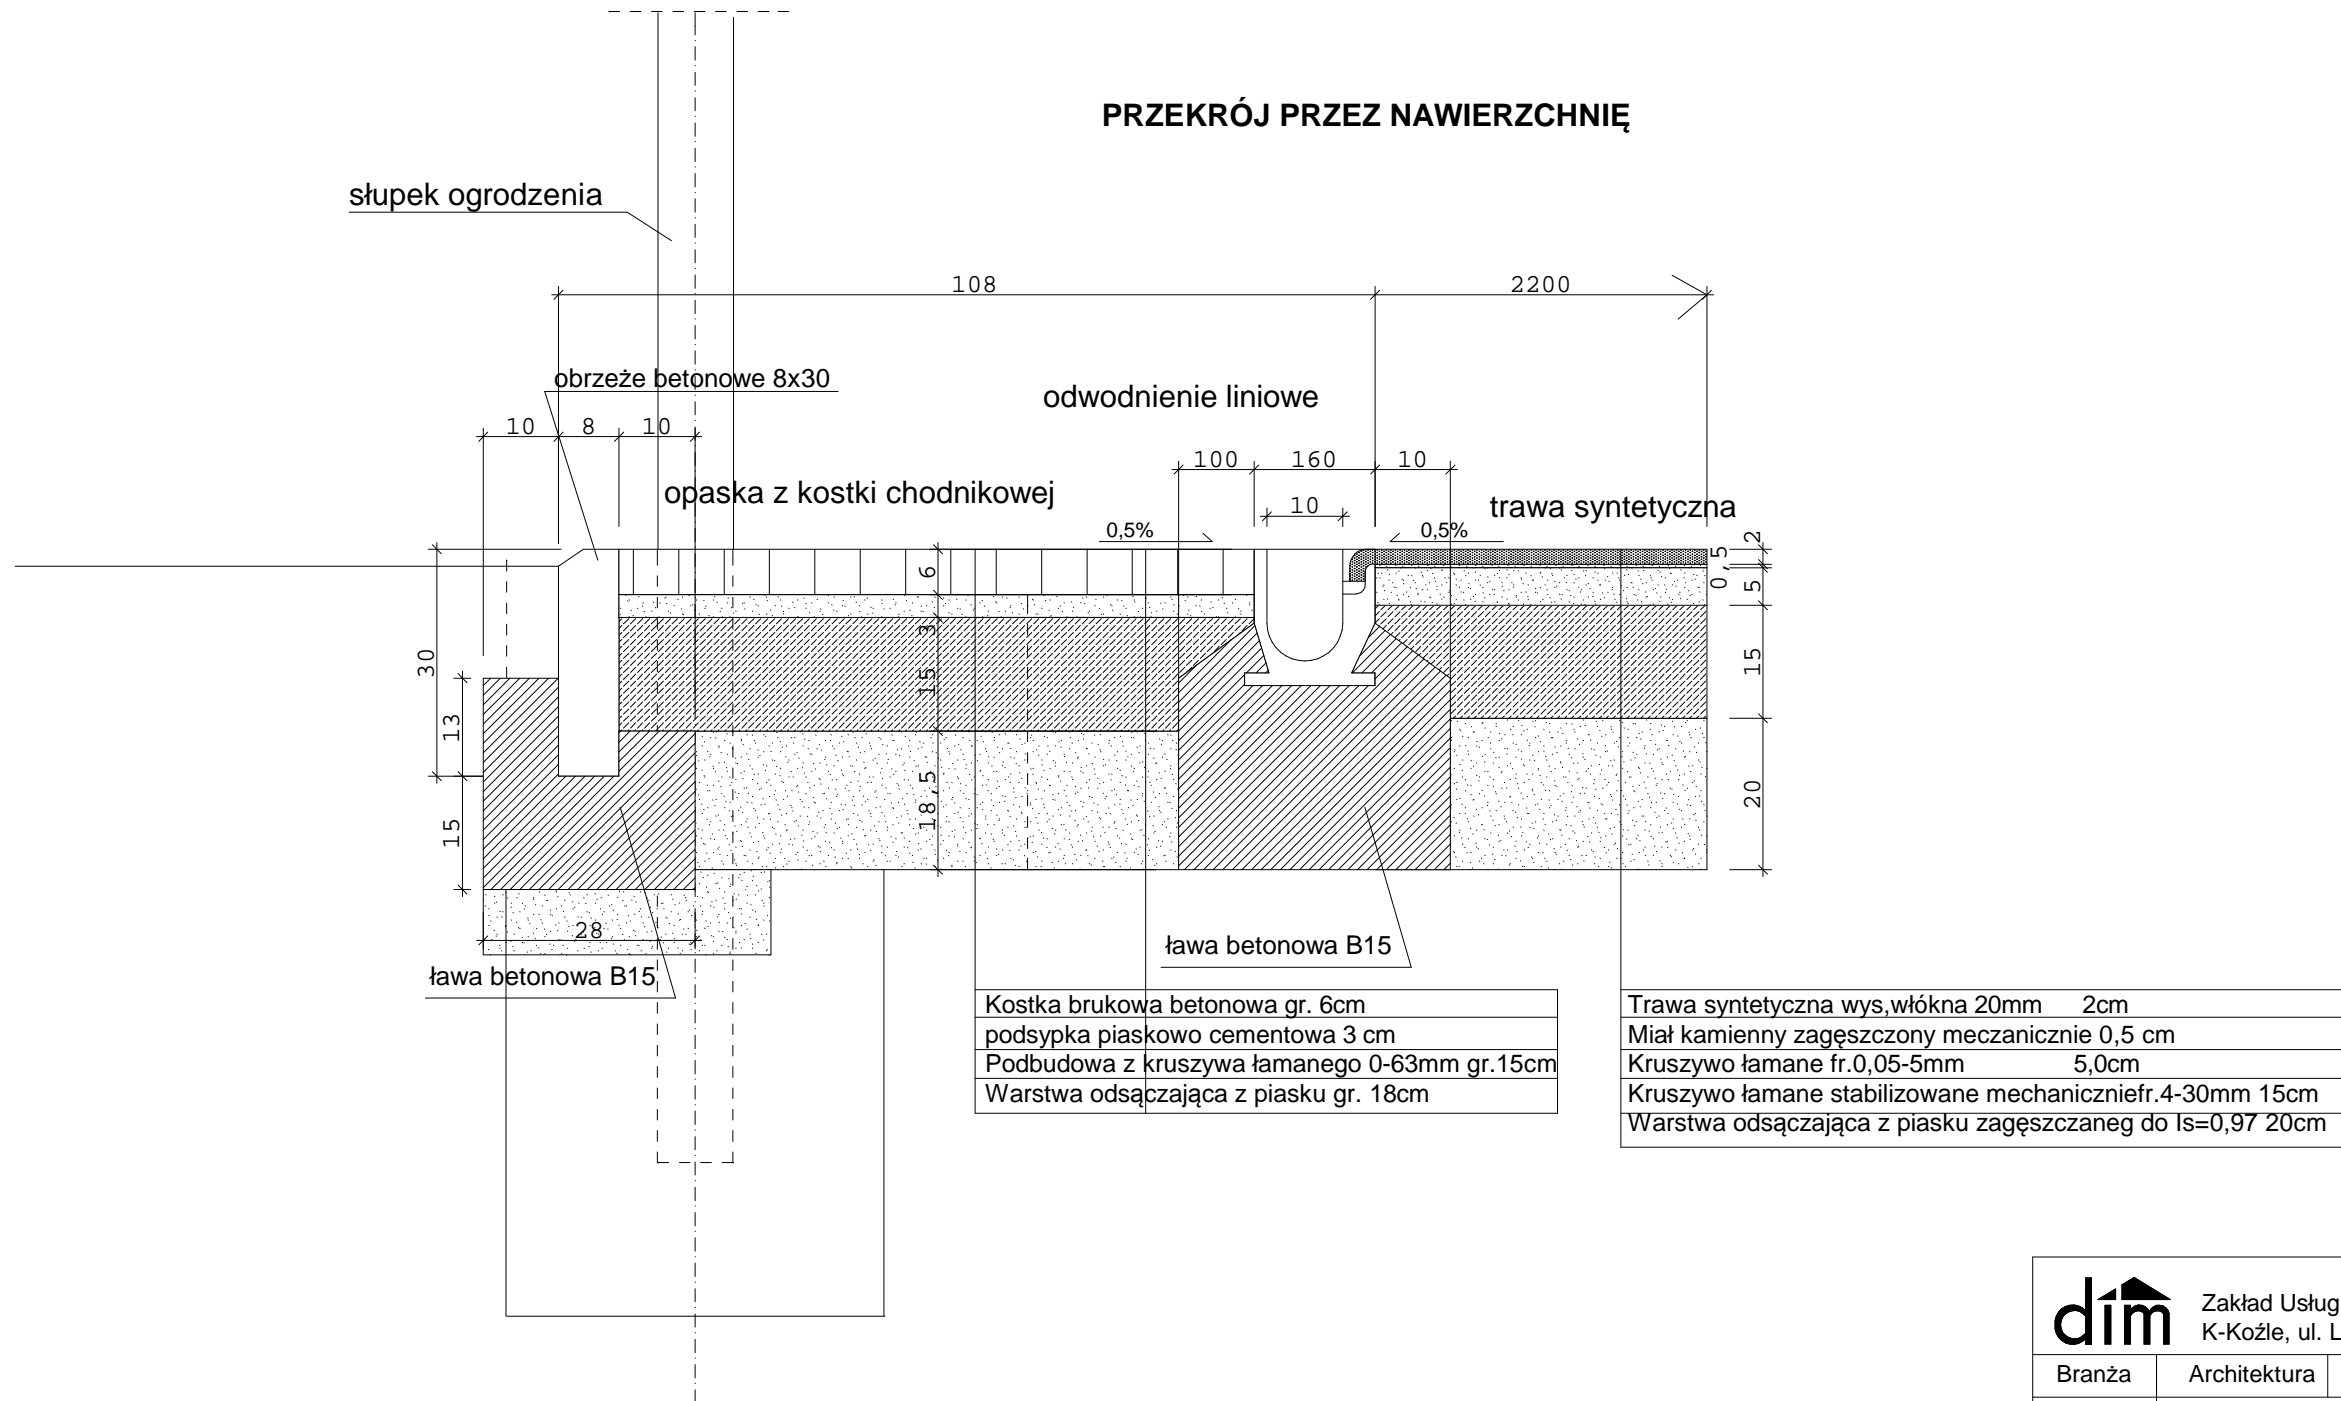

 Zakład Usług Inwestycyjnych DIM sp. z o.o. K-Koźle, ul. Limanowskiego 1 tel. 4824800			
Branża	Architektura	Stadium	PB
Inwestor	Gmina Reńska Wieś ul. Pawłowicka 1, 47-208 Renska Wieś		
Temat	Przebudowa boiska szkolnego		
Obiekt	Boisko szkolne ul. Szkolna 14a, Pokrzywnica dz.nr 750/6		
Temat rys.	Przekrój przez nawierzchnię	8 kwietnia 2016 Skala 1:10	
Autor	Urszula Jahn upr.nr53/01/Op		Rys. nr 10