


PRZEKRÓJ PRZEZ NAWIERZCHNIĘ

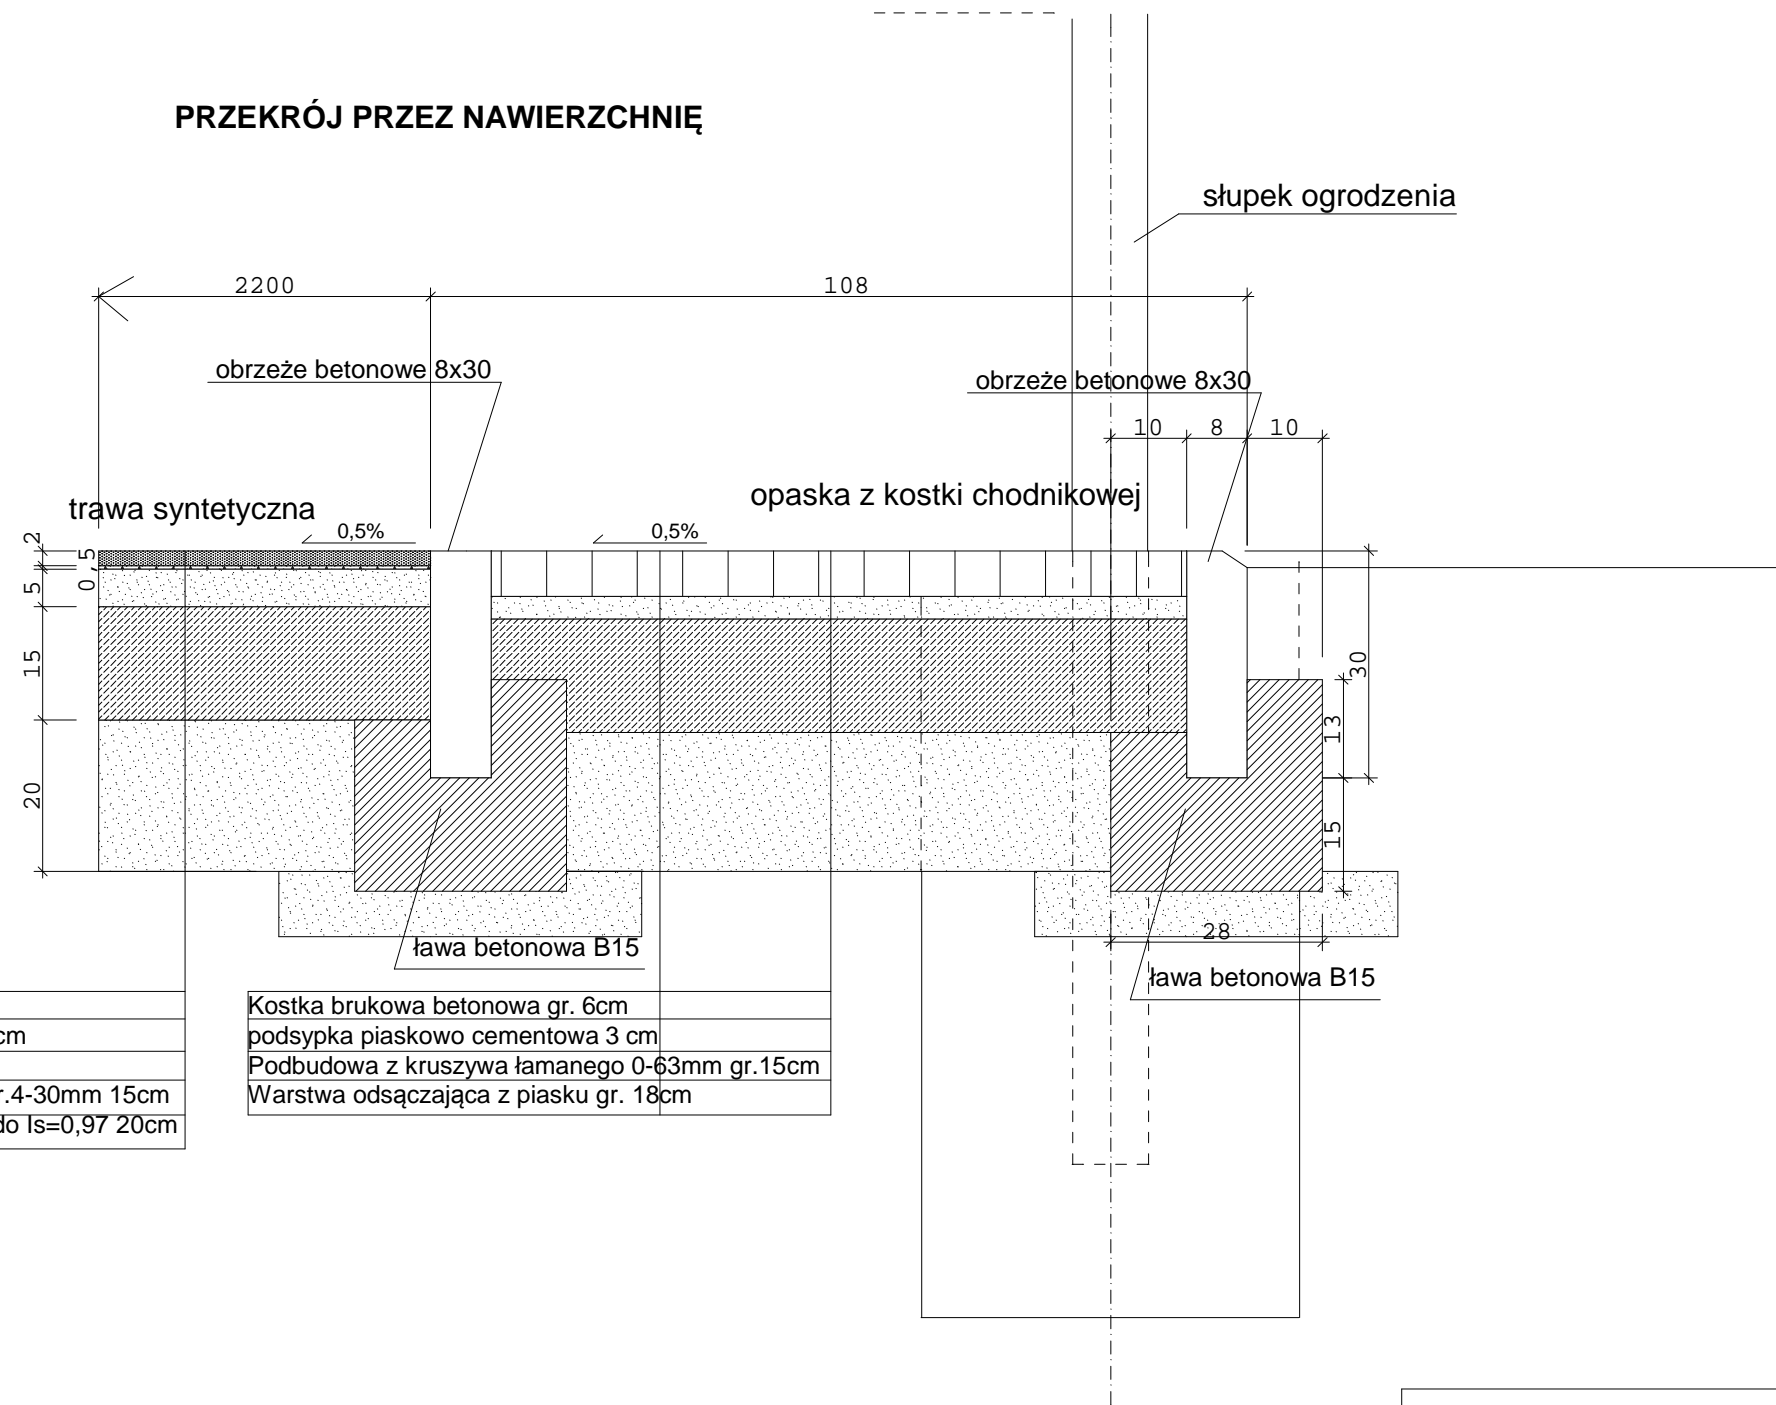

Trawa syntetyczna wys.włókna 20mm	2cm
Miał kamienny zagęszczony mechanicznie 0,5	cm
Kruszywo łamane fr.0,05-5mm	5,0cm
Kruszywo łamane stabilizowane mechanicznie fr.4-30mm	15cm
Warstwa odsączająca z piasku zagęszczonego do $I_s=0,97$	20cm

Kostka brukowa betonowa gr. 6cm
podsyпка piaskowo cementowa 3 cm
Podbudowa z kruszywa łamanego 0-63mm gr.15cm
Warstwa odsączająca z piasku gr. 18cm

 Zakład Usług Inwestycyjnych DIM sp. z o.o. K-Koźle, ul. Limanowskiego 1 tel. 4824800			
Branża	Architektura	Stadium	PB
Inwestor	Gmina Reńska Wieś ul. Pawłowicka 1, 47-208 Renska Wieś		
Temat	Przebudowa boiska szkolnego		
Obiekt	Boisko szkolne ul. Szkolna 14a, Pokrzywnica dz.nr 750/6		
Temat rys.	Przekrój przez nawierzchnię	8 kwietnia 2016 Skala 1:10	
Autor	Urszula Jahn upr.nr53/01/Op		Rys. nr 11