


MAPA DO CELÓW PROJEKTOWYCH

Woj. **opolskie**
 Powiat: **kędzierzyńsko-kozielski**
 Gmina: **Reńska Wieś 160306_2**
 Obręb: **POKRZYWNICA 0069**
 Działka: **750/6**
 Ulica: **Szkolna 14a**
 Sekcja: **484.122.023 -024**
 Układ: **poziomy 2000,**
wysokościowy Kronsztadt
 ID: **G.6640.1.138.2016**
 Dz.zgl.: **673/2016**
 Skala: **1:500 (powiększenie)**

Data aktualizacji mapy: **18.02.2016r.**

Niniejsza mapa została wykonana bez ustalenia obciążeń dotyczących służebności gruntowych.

Wykazane na niniejszej mapie granice nieruchomości określono z wymaganą dokładnością. Niniejsza mapa może służyć do projektowania obiektów budowlanych i liniowych.

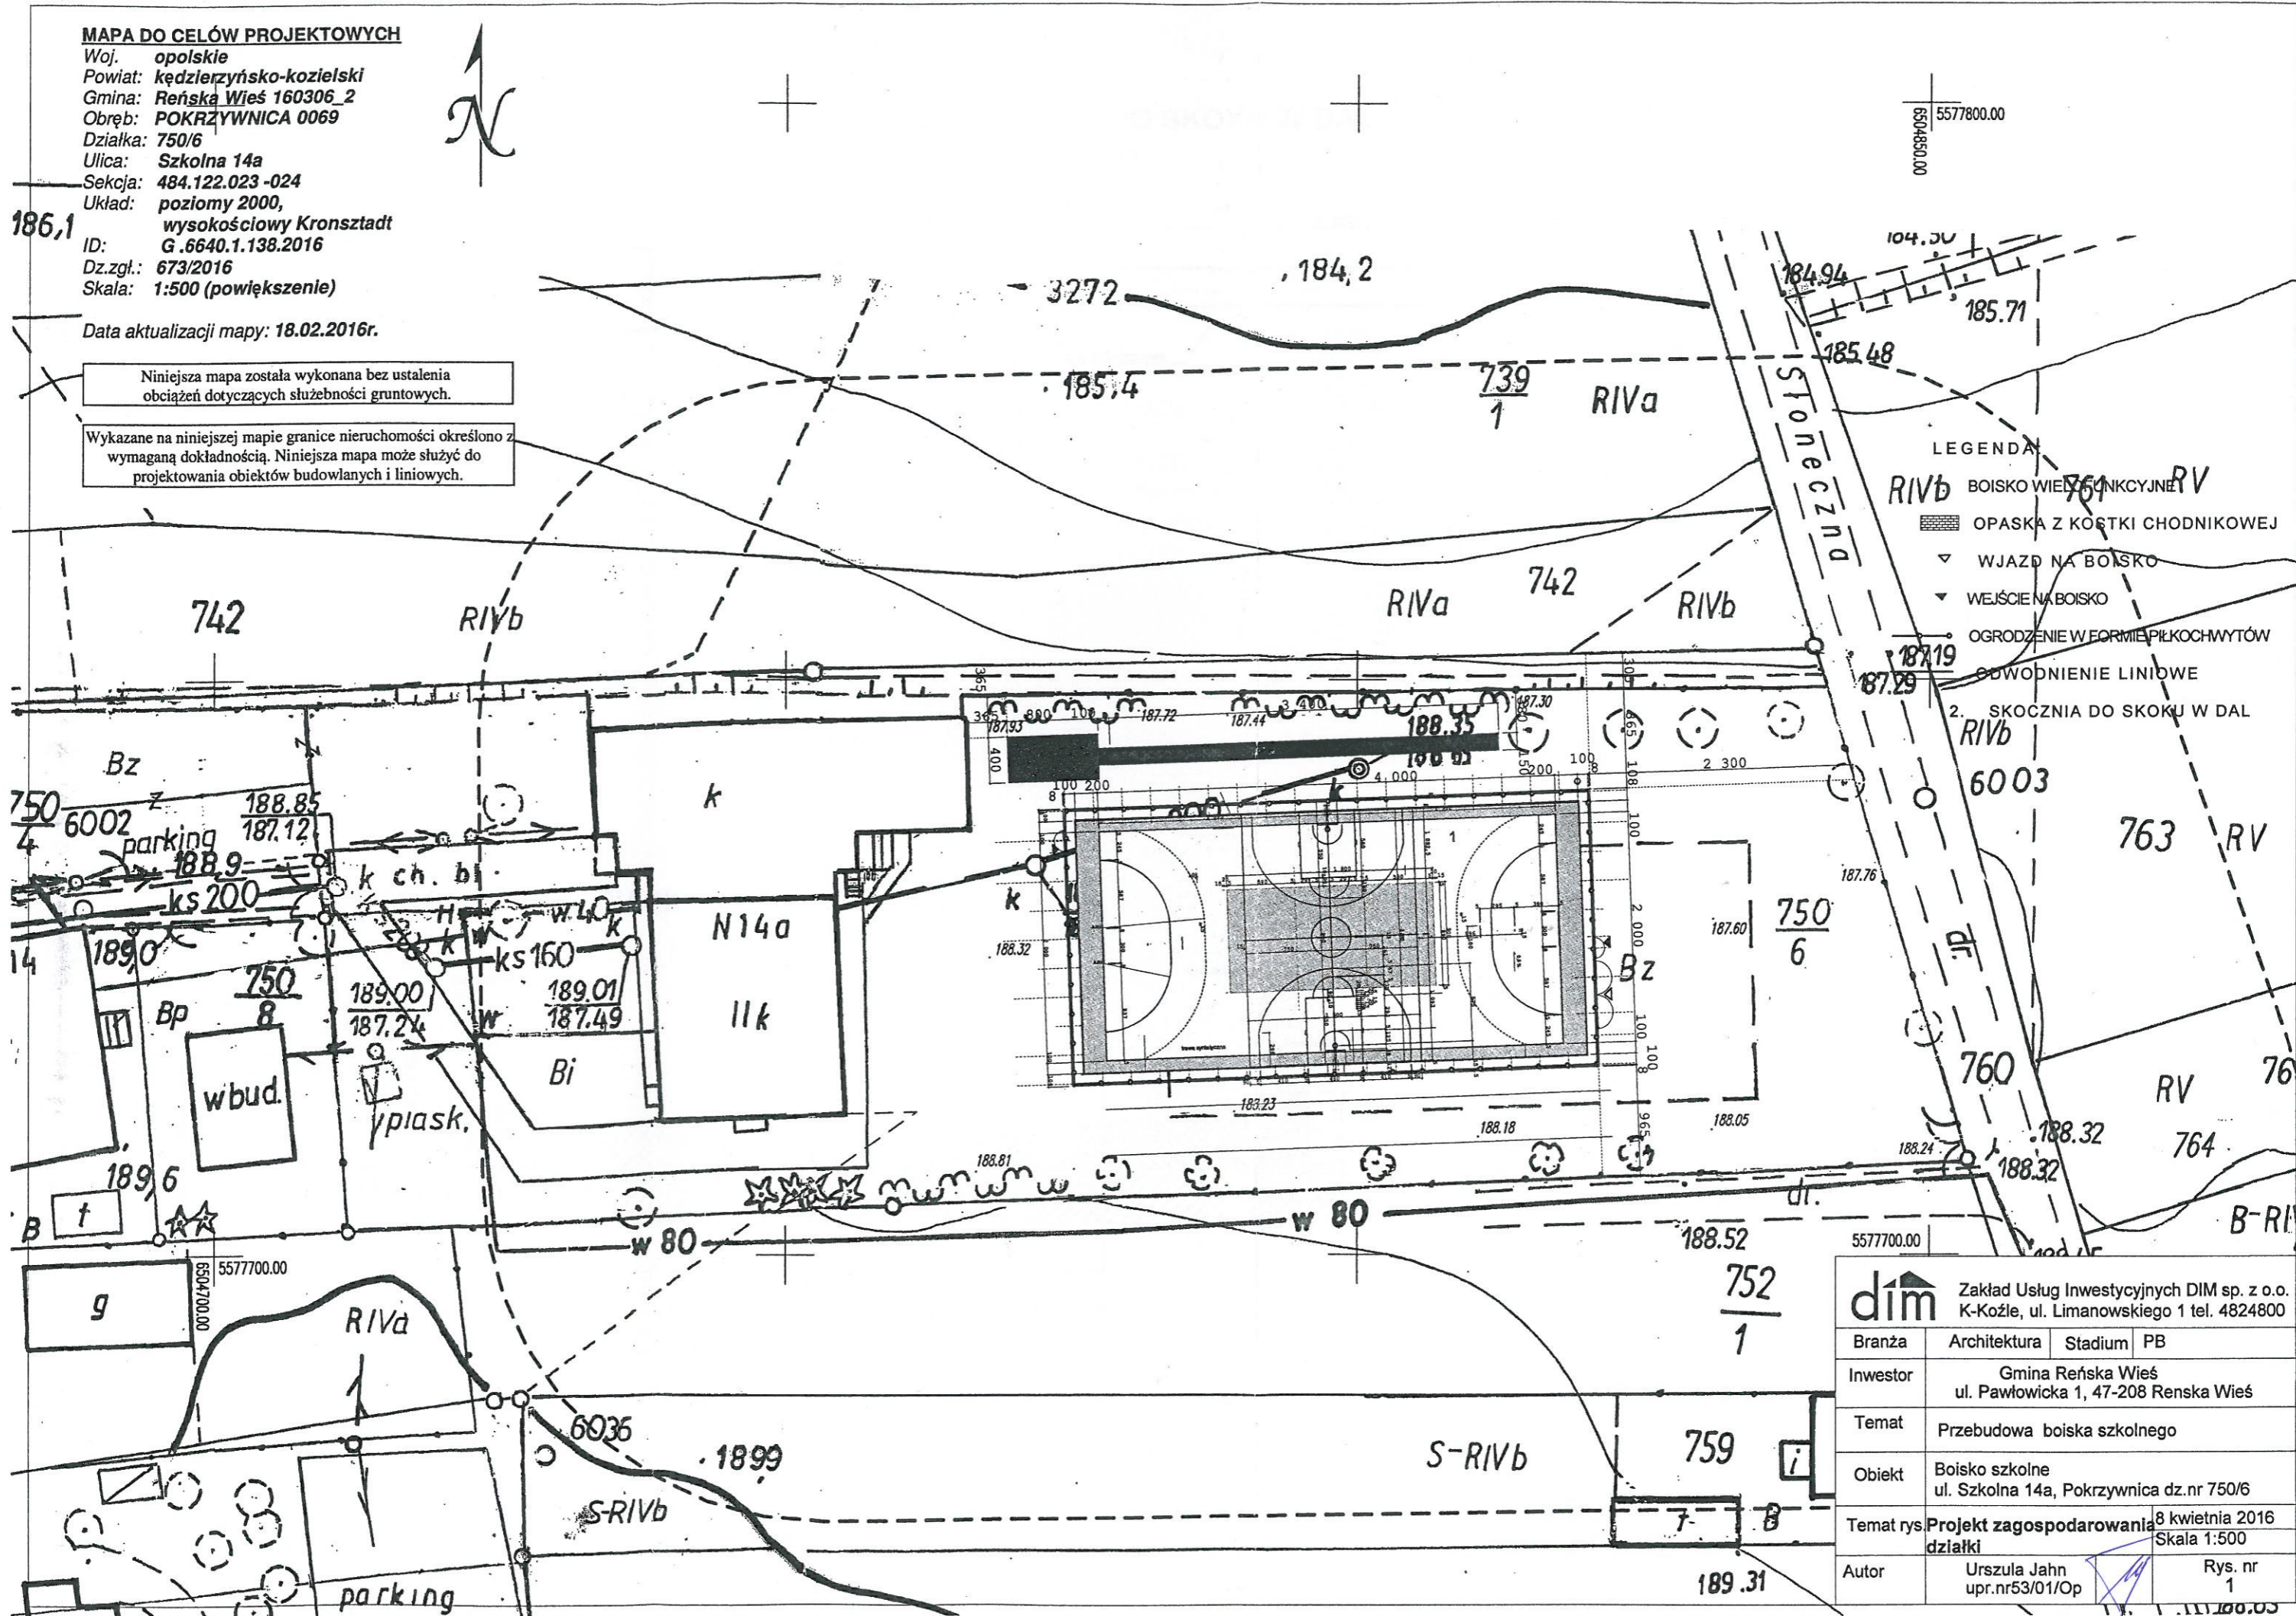


- LEGENDA**
- RIVb BOISKO WIELOFUNKCYJNE
 - OPASKA Z KOSTKI CHODNIKOWEJ
 - WJAZD NA BOISKO
 - WEJŚCIE NA BOISKO
 - OGRODZENIE W FORMIE PIŁKOCYCHWYTÓW
 - ODWODNIENIE LINIOWE
 - SKOCZNIA DO SKOKU W DAL


Zakład Usług Inwestycyjnych DIM sp. z o.o. K-Koźle, ul. Limanowskiego 1 tel. 4824800	
Branża	Architektura Stadium PB
Inwestor	Gmina Reńska Wieś ul. Pawłowicka 1, 47-208 Renska Wieś
Temat	Przebudowa boiska szkolnego
Obiekt	Boisko szkolne ul. Szkolna 14a, Pokrzywnica dz.nr 750/6
Temat rys.	Projekt zagospodarowania działki
Autor	Urszula Jahn upr.nr53/01/Op
	8 kwietnia 2016 Skala 1:500 Rys. nr 1

RZUT BIEŻNI DO SKOKU W DAL

1:200

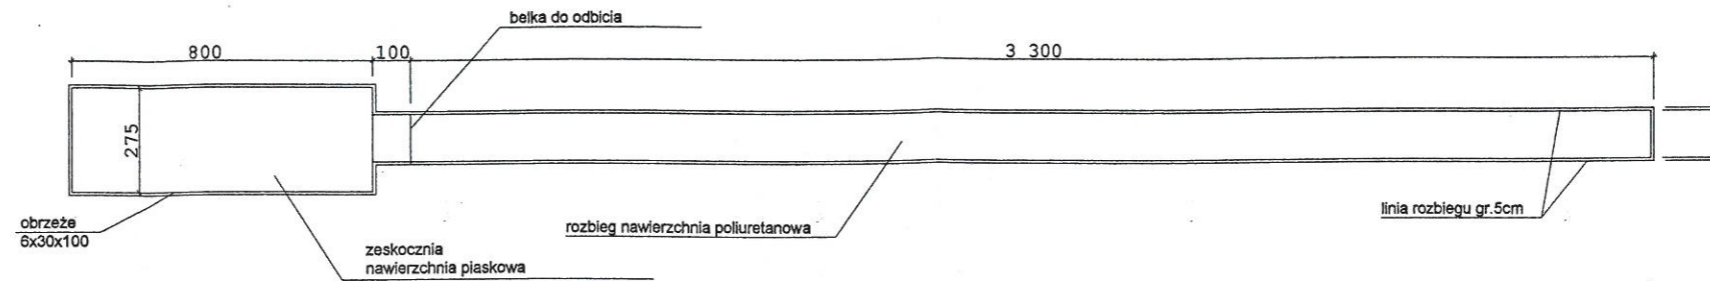


PRZEKRÓJ PRZEZ NAWIERZCHNIĘ ROZBIEGU

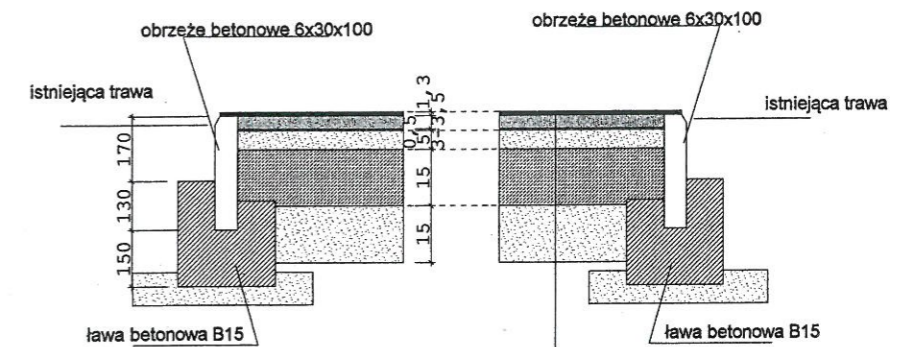

nawierzchnia poliuretanowa	min. 1,3cm
podbudowa elastyczna	3-3,5cm
kuszywo warstwa góma (0,5mm)	0,5 cm
warstwa klinująca fr.0-31,5mm	5,0cm
Tłuczeń kamierny fr.31,5-63mm	15cm
Warstwa odsączająca z piasku kopanego	15cm

PRZEKRÓJ PRZEZ PIASKOWNICĘ ZESKOCZNI

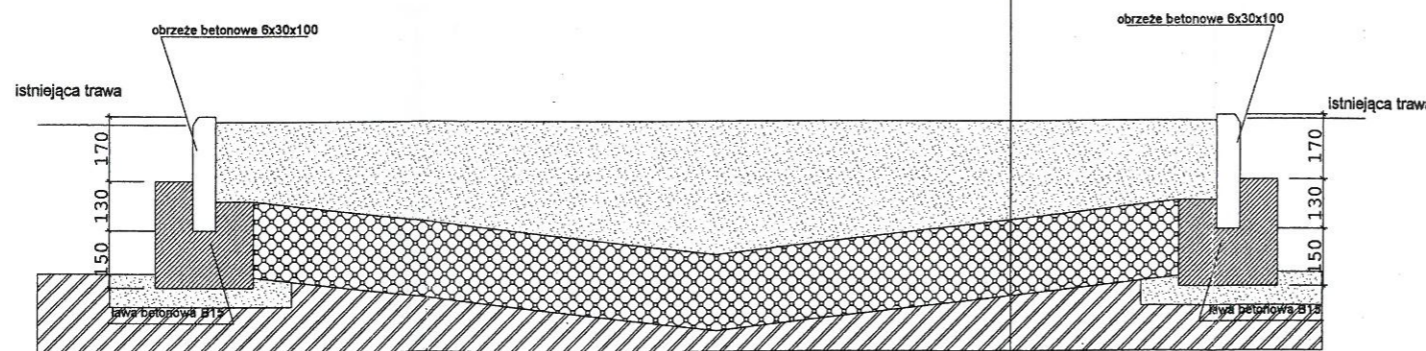

warstwa piasku	20-40 cm
warstwa przepuszczalna	
drobny żwir lub gruby piasek	20 cm
grunt rodzimy	

EWALD ŚWIENIEK
 ul. G. Morcinka 12
 47-200 KEDZIERZYN-KOŹLE
 Uprawnienia do projektowania i kierowania
 obiektami sportowymi (Up. z 5.11.2013 r. pkt 2 oraz
 St. ust. z rozp. Przew. KBU. dn. 10.09.1992
 Nr ewid. upr. : 170

dīm	Zakład Usług Inwestycyjnych DIM sp. z o.o. K-Koźle, ul. Limanowskiego 1 tel. 4824800		
Branża	Architektura	Stadium	PB
Inwestor	Gmina Reńska Wieś ul. Pawłowicka 1, 47-208 Renska Wieś		
Temat	Przebudowa boiska szkolnego		
Obiekt	Boisko szkolne ul. Szkolna 14a, Pokrzywnica dz.nr 750/6		
Temat rys	Bieżnia do skoku w dal	8 kwietnia 2016 Skala 1:20	
Autor	Urszula Jahn upr.nr53/01/Op	Rys. nr 9	