


KONSTRUKCJA SCHODÓW PARTERU BIEG 2

Sch-poz.1.2

1:20

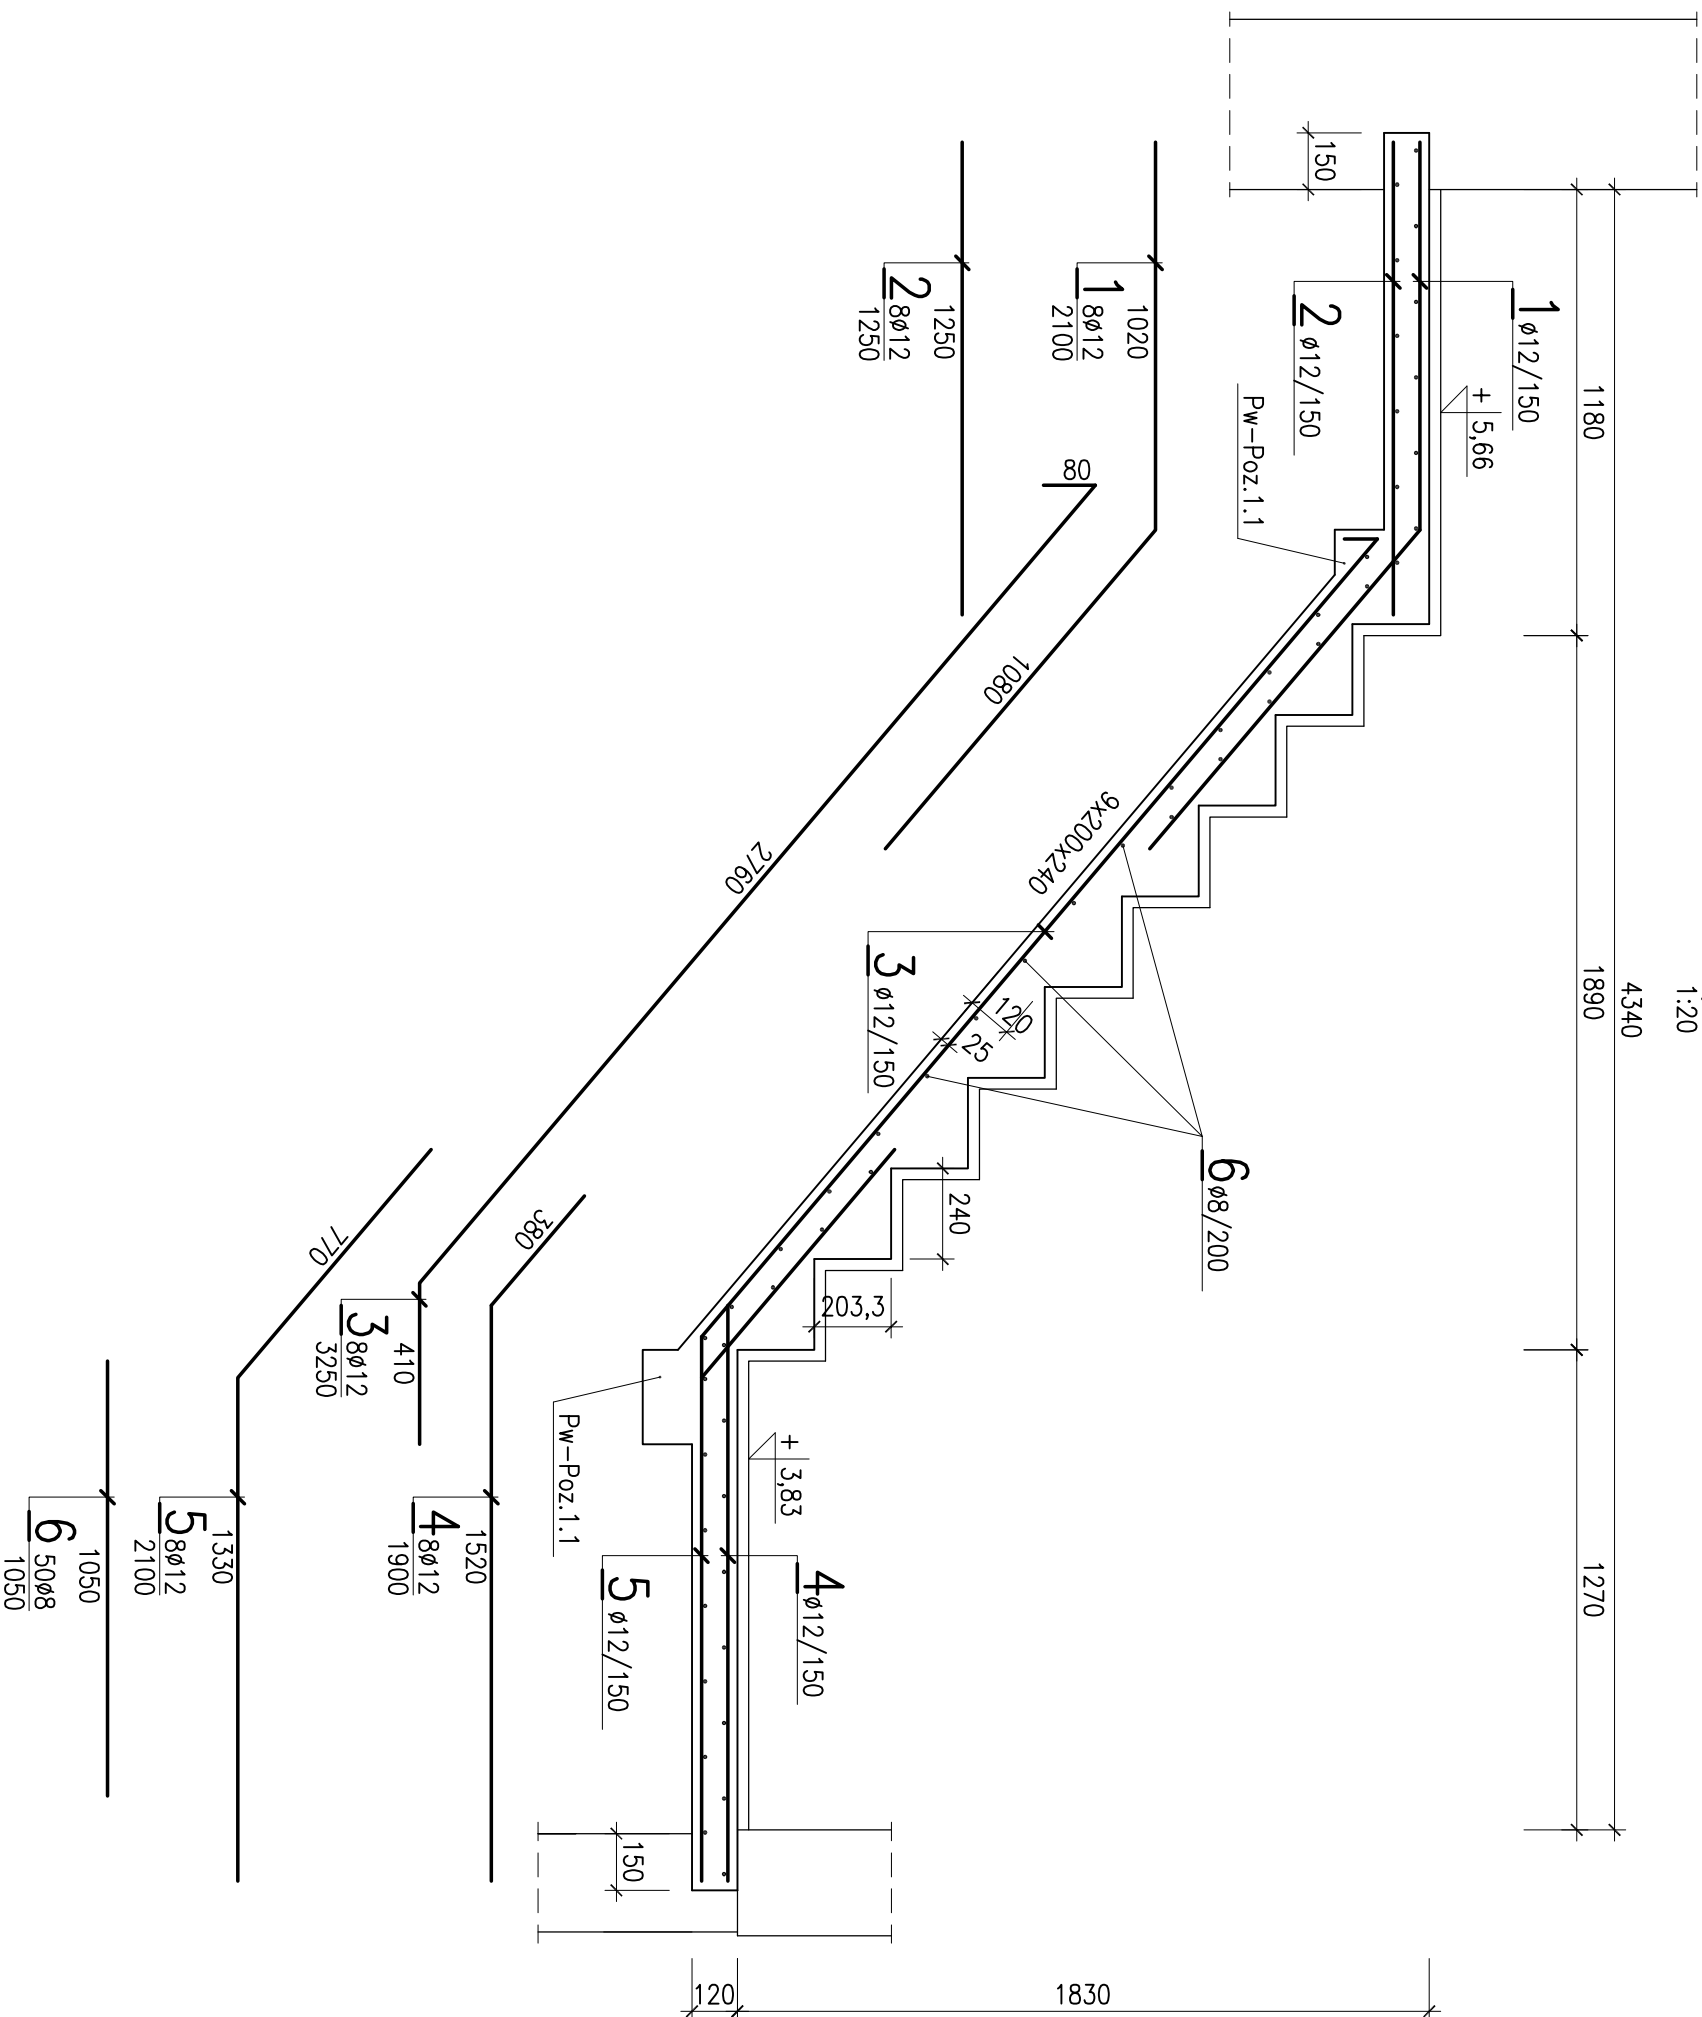

- UWAGI:**
1. Materiały: beton konstrukcyjny kl. C20/25
stal zbroj. A-II (BS500S), otulina 25mm
 2. Wymiary podano w [mm], poziomy w [m]
 3. Wszystkie wymiary sprawdzić na budowie

mwk PROJEKT

projekty budowlane, nadzory, przeglądy budowlane
ul. ZAMKOWA 18
47-208 WIEKSZYCE
TEL. 601 899 151

TEMAT:

REWITALIZACJA BUDYNKU BYŁEGO
DWORCA PKP W DŁUGOMŁOWICACH

ul. Dworcowa

Obreń: DŁUGOMŁOWICE, dz. nr 466

INWESTOR:

GMINA RENSKA WIEŚ
ul. Pawłowska 1
47-208 Reńska Wieś

TYTUŁ: IMIE I NAZWISKO

NR UPRAWNIENI

PODPIS

PROJEKTOWAŁ: mgr inż. MAREK WIEGRZYŃ

OPŁ0114/PWOK04

PROJEKT

OPRACOWAŁ:

SPRAWDZIŁ:

NAZWA RYS:

SCHODY WEWNĘTRZNE - BIEG 2

BRANŻA: BUDOWLANA

FAZA: PROJEKT BUDOWLANY

SKALA: 1:100 1:20

FORMAT: A20x297

NR RYS.: 06

DATA: 27.11.2015

K

Program CAD: AutoCAD nr licencji: 347-57168871