


P1a	PLYTKI CERAM.
	GLĄDZ CEM. 6CM
	PLYTA BETONOWA 15 cm
	PIASEK ZAGĘSZCZONY WARSTWAMI 30 cm

P1	KOSTKA CHODNIKOWA 6 cm
	PODSYPKA CEM.PIASKOWA 4CM
	ZWIR 15 cm
	PIASEK ZAGĘSZCZONY WARSTWAMI 30 cm

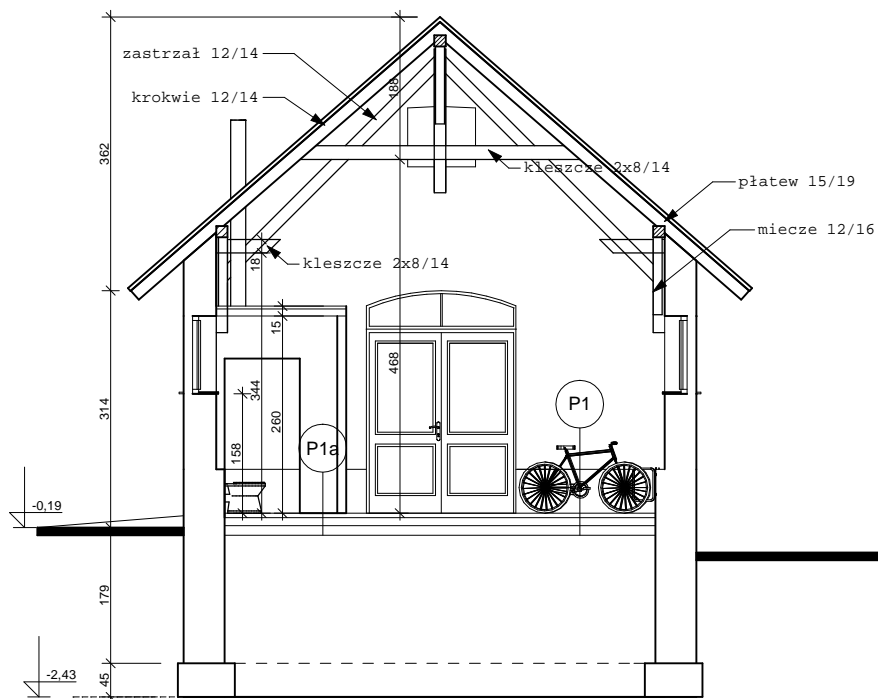

Zakład Usług Inwestycyjnych DIM sp. z o.o.
K-Koźle, ul. Limanowskiego 1 tel. 4824800

Branża	Architektura	Stadium	PB
Inwestor	Gmina Reńska Wieś ul. Pawłowska 1, 47-208 Renska Wieś		
Temat	Rewitalizacja budynku byłego dworca PKP		
Obiekt	Budynek mieszkalno-usługowy ul. Dworcowa, Długomiłowice dz.nr 466		
Temat rys.	Przekrój 3-3		27 listopada 2015 Skala 1:100
Autor	Urszula Jahn upr.nr53/01/Op		Rys. nr
Sprawdzający	Izabela Krycińska upr.nr77/2001		