



Przekrój na placu do zawracania

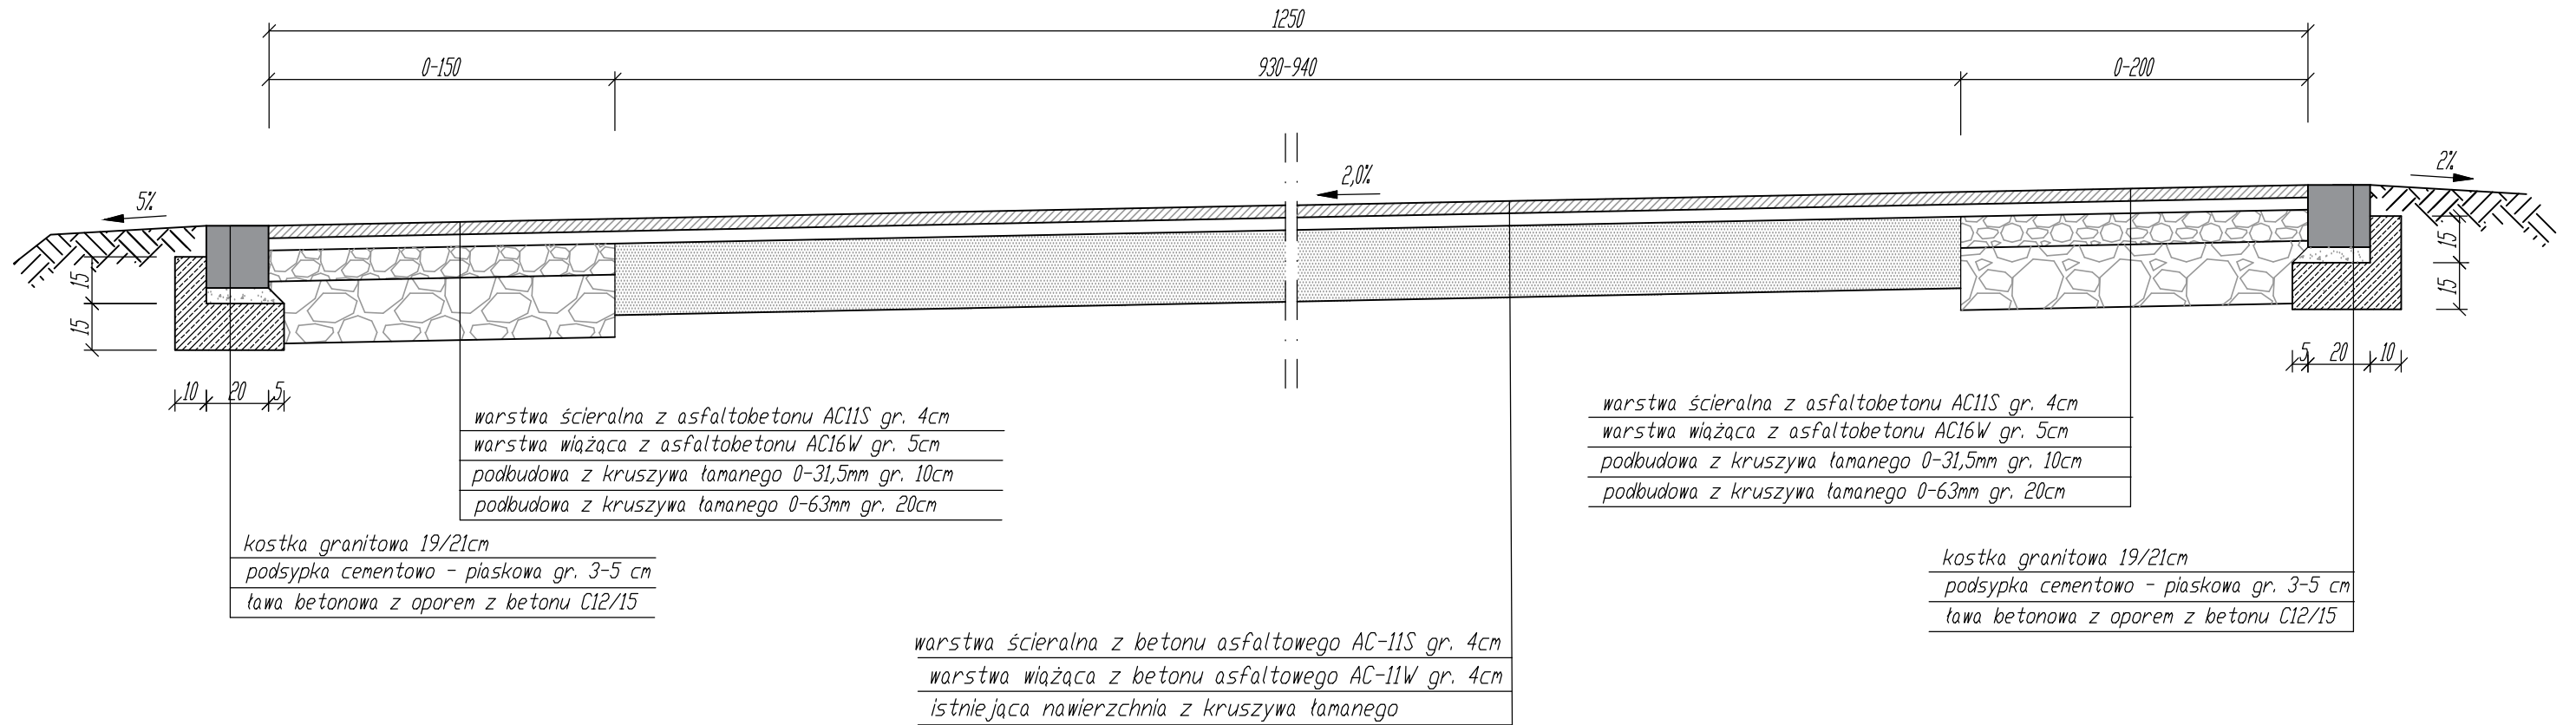

Przekrój na drodze

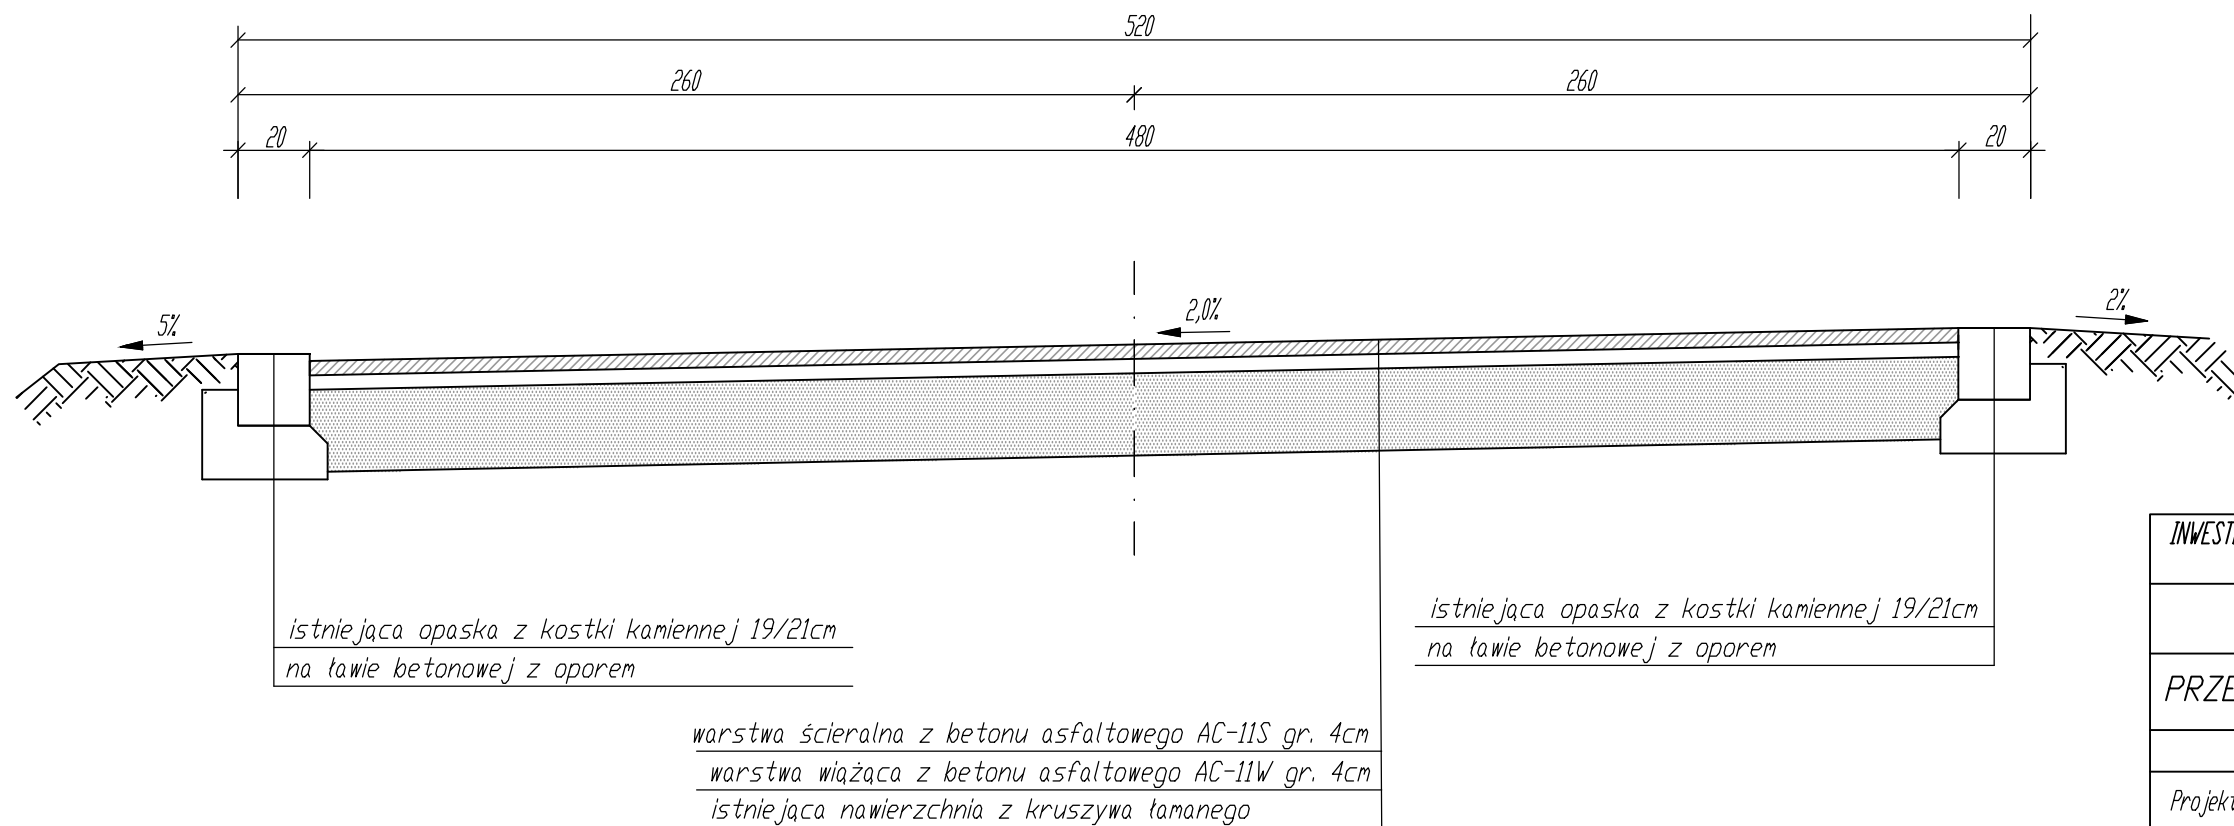

INWESTOR: GMINA REŃSKA WIEŚ 47-208 Reńska Wieś; ul. Pawłowicka 1			
USŁUGI PROJEKTOWE I NADZÓR BUDOWLANY inż. Ryszard Warmiński ul. Strażaków 15; 47-208 Gieraltowice			
PRZEBUDOWA UL. LIPOWEJ W WIĘKSZYCACH			
PRZEKROJE KONSTRUKCYJNE			
Projektant:	inż. Ryszard Warmiński	Skala 1:20	2