


droga dz. nr. 946/19, 943

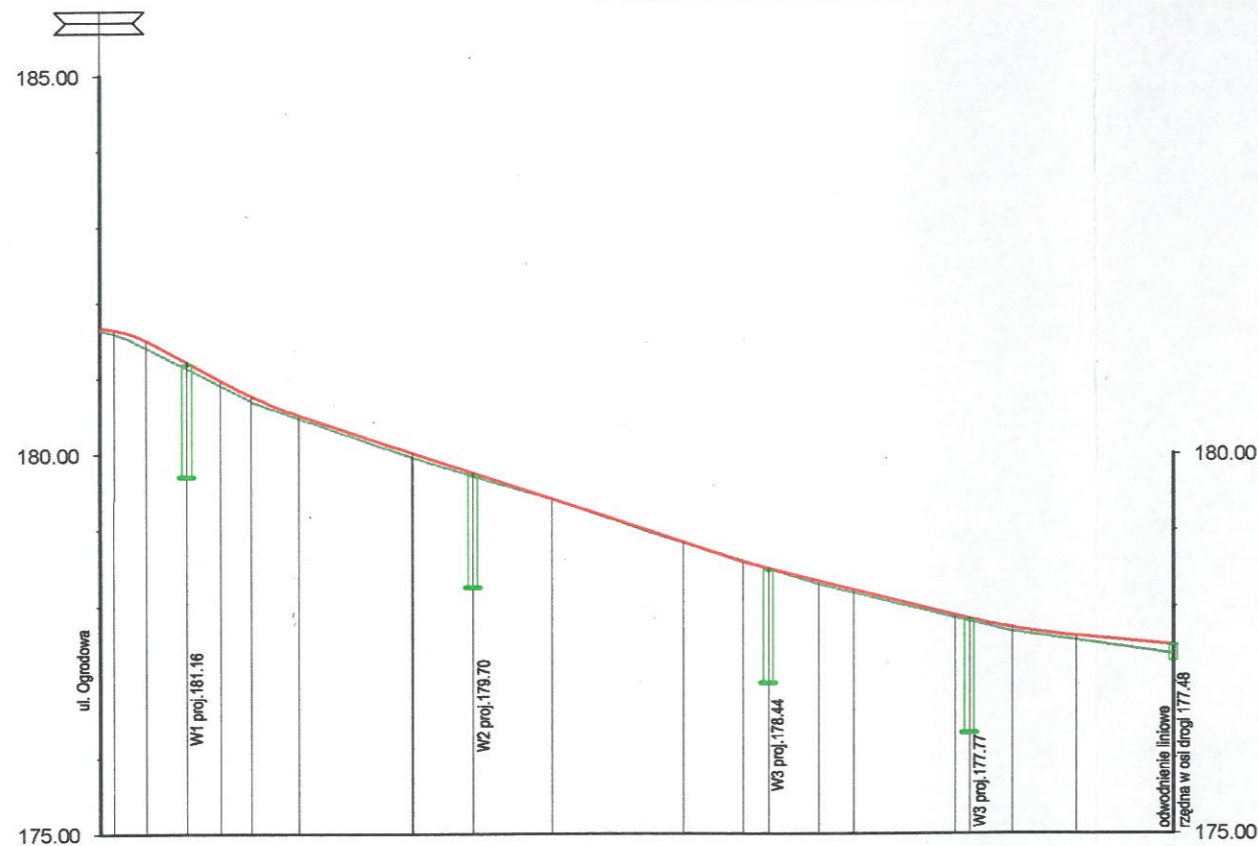

RZĘDNE PROJEKTOWANE	181.67	181.64	181.50	181.21	180.97	180.77	180.51	179.96	180.02	179.75	179.40	178.84	178.57	178.49	178.32	178.20	177.87	177.82	177.71	177.60	177.46	
RZĘDNE ISTNIEJĄCE	181.63	181.58	181.41	181.13	180.91	180.70	180.47	179.96	179.71	179.40	178.83	178.59	178.48	178.28	178.18	177.84	177.79	177.66	177.54	177.36	177.46	
POCHYLENIA I ŁUKI PIONOWE	L=2.00m R=100m i=-0.03%		L=4.11m R=50m i=3.30%		L=10.50m R=500m i=-0.03%		L=58.79m i=3.30%					L=28.20m i=2.48%			L=12.96m R=1000m L=16.0m i=-0.92%							
PROSTE I ŁUKI POZIOME	L=142.41m																					
PIKIETAŻ	00.00	02.00	06.11	11.50	15.96	20.00	26.46	41.50	49.50	59.90	77.30	85.25	88.60	95.30	00.00	13.45	15.35	21.00	29.45	42.41		

0+000

0+100

STAROSTWO POWIATOWE
w Kędzierzynie-Koźle
Wydział Budowlany i Architektury
47-220 KĘDZIERZYN-KOŹLE
Pl. Wolności 13

mgr inż. ELŻBIETA KURZEWSKA
Uprawnienia budowlane do projektowania
i kierowania robotami budowlanymi bez
ograniczeń w specjalności konstrukcyjno-
inżynierskiej w zakresie dróg i nawierzchni
lotniczych oraz typowych mostów i przepustów
Nr ewidencyjny 104/91/C

Investor: GMINA REŃSKA WIEŚ, UL. PAWŁOWICKA 1,
47-208 REŃSKA WIEŚ

 USŁUGI PROJEKTOWE
mgr inż. Elżbieta Kurzewska
47-224 Kędzierzyn-Koźle, ul. Goździków 45
tel/fax 077 481 1262, email ekurzewska@op.pl

**BUDOWA ODCINKA KANALIZACJI SANITARNEJ,
DESZCZOWEJ I SIECI WODOCIĄGOWEJ WRAZ Z
PRZEBUDOWĄ DRÓG W REŃSKIEJ WSI**

droga dz. nr 946/2, 943 PROFIL PODŁUŻNY

Projektant	mgr inż. Elżbieta Kurzewska upr.104/91/OP		Skala 1 : 100/1000	Rys.nr
Opracował	mgr inż. Michał Kurzewski		Data XII 2012r	2.3