



DROGA DZ.NR 946/19, 943

PRZEKRÓJ KONSTRUKCYJNY KM 0+000,00 DO 0+115,80

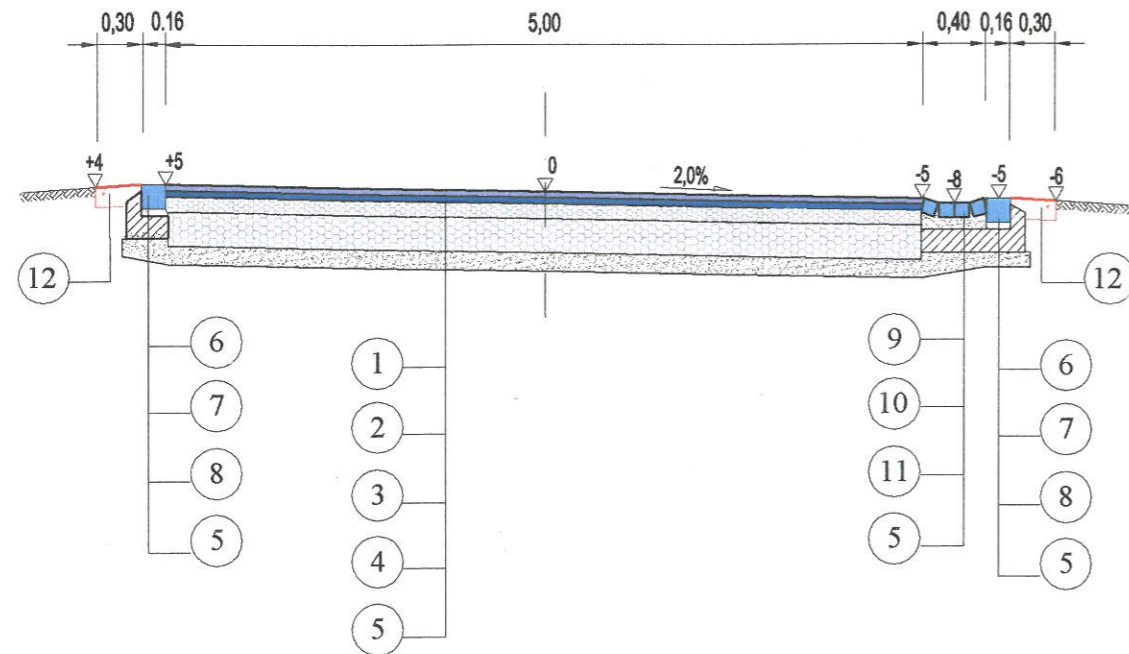

PRZEKRÓJ KONSTRUKCYJNY KM 0+115,80 DO 0+142,41

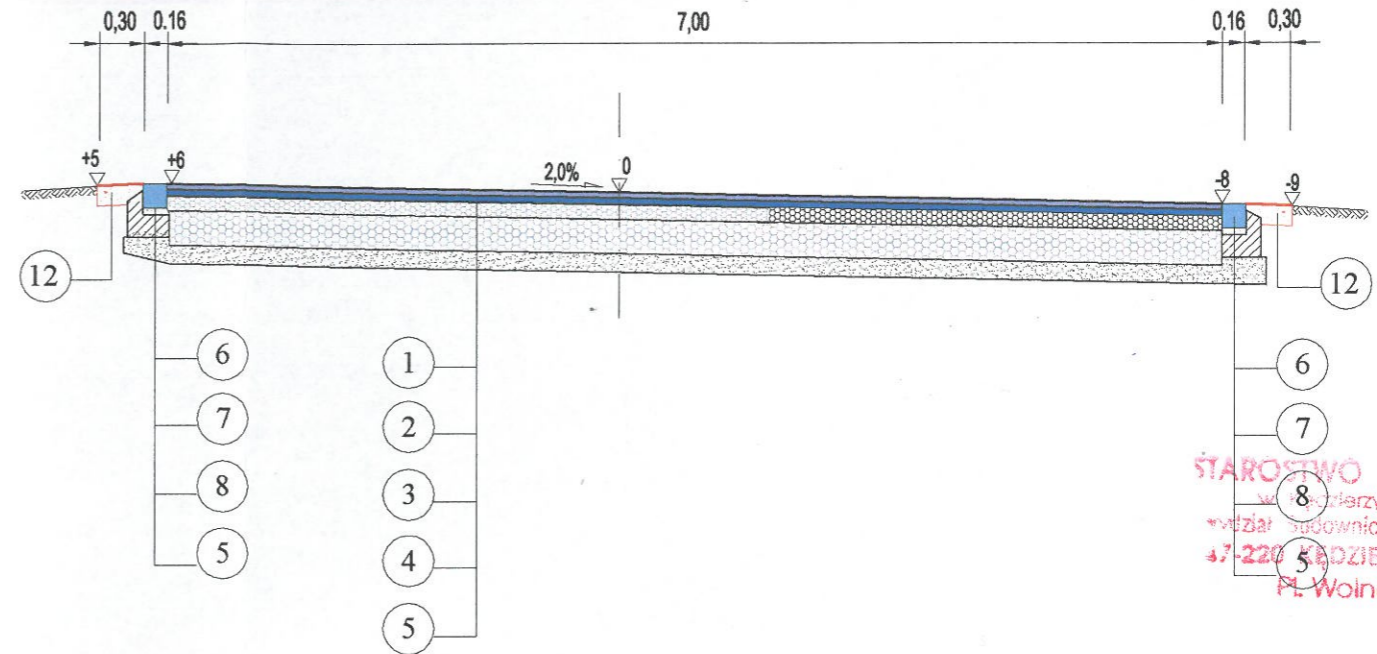

- 1 warstwa ścierna nawierzchni z betonu asfaltowego AC 11S wg PN-EN gr. 4cm
- 2 warstwa wiążąca nawierzchni z betonu asfaltowego AC 16W wg PN-EN gr. 4cm
- 3 górna warstwa podbudowy gr. 10cm z kruszywa łamanego bazaltowego stabilizowanego mechanicznie 0/31,5 mm
- 4 dolna warstwa podbudowy gr. 25cm z kruszywa łamanego bazaltowego stabilizowanego mechanicznie 0/63mm
- 5 warstwa odcinająca z piasku gr. 10cm
- 6 opaska z kostki granitowej 16x16 cm
- 7 podsypka cementowo - piaskowa gr. 5cm
- 8 ława z betonu C12/15 , f=0,055m2
- 9 ściek z kostki granitowej 9/11cm o szer. 40cm

- 10 podsypka cementowo - piaskowa gr. 7cm
- 11 ława z betonu C12/15 , f=0,06m2
- 12 utwardzone pobocze gr. 15cm o szer. 0.30m z kruszywa bazaltowego 0-31,5mm

STAROSTWO POWIATOWE
w Gozdzierzynie Koźle
Wydział Budownictwa i Architektury
47-224 Gozdzierzyn - Koźle
Pl. Wolności 13

mgr inż. ELŻBIETA KURZEWSKA
Uprawnienia budowlane do projektowania
i kierowania robotami budowlanymi bez
ograniczeń w specjalności konstrukcyjno-
inżynierskiej w zakresie dróg i nawierzchni
inżynierskich oraz typowych mostów i przepustów
Nr świadectwa 104/91/C*

Inwestor: GMINA REŃSKA WIEŚ, UL. PAWŁOWICKA 1,
47-208 REŃSKA WIEŚ



USŁUGI PROJEKTOWE
mgr inż. Elżbieta Kurzewska
47-224 Kędzierzyn-Koźle, ul. Goździków 45
tel/fax 077 4811262, email ekurzewska@op.pl

**BUDOWA ODCINKA KANALIZACJI SANITARNEJ,
DESZCZOWEJ I SIECI WODOCIĄGOWEJ WRAZ
Z PRZEBUDOWĄ DRÓG W REŃSKIEJ WSI**

DROGA DZ.NR 946/19, 943 PRZEKROJE KONSTRUKCYJNE

Projektant	mgr inż. Elżbieta Kurzewska upr.104/91/OP		Skala 1 : 50	Rys.nr
Opracował	mgr inż. Michał Kurzewski		Data XII 2012r	3.3