



PRZEKRÓJ I
od km 0+000 do km 0+025

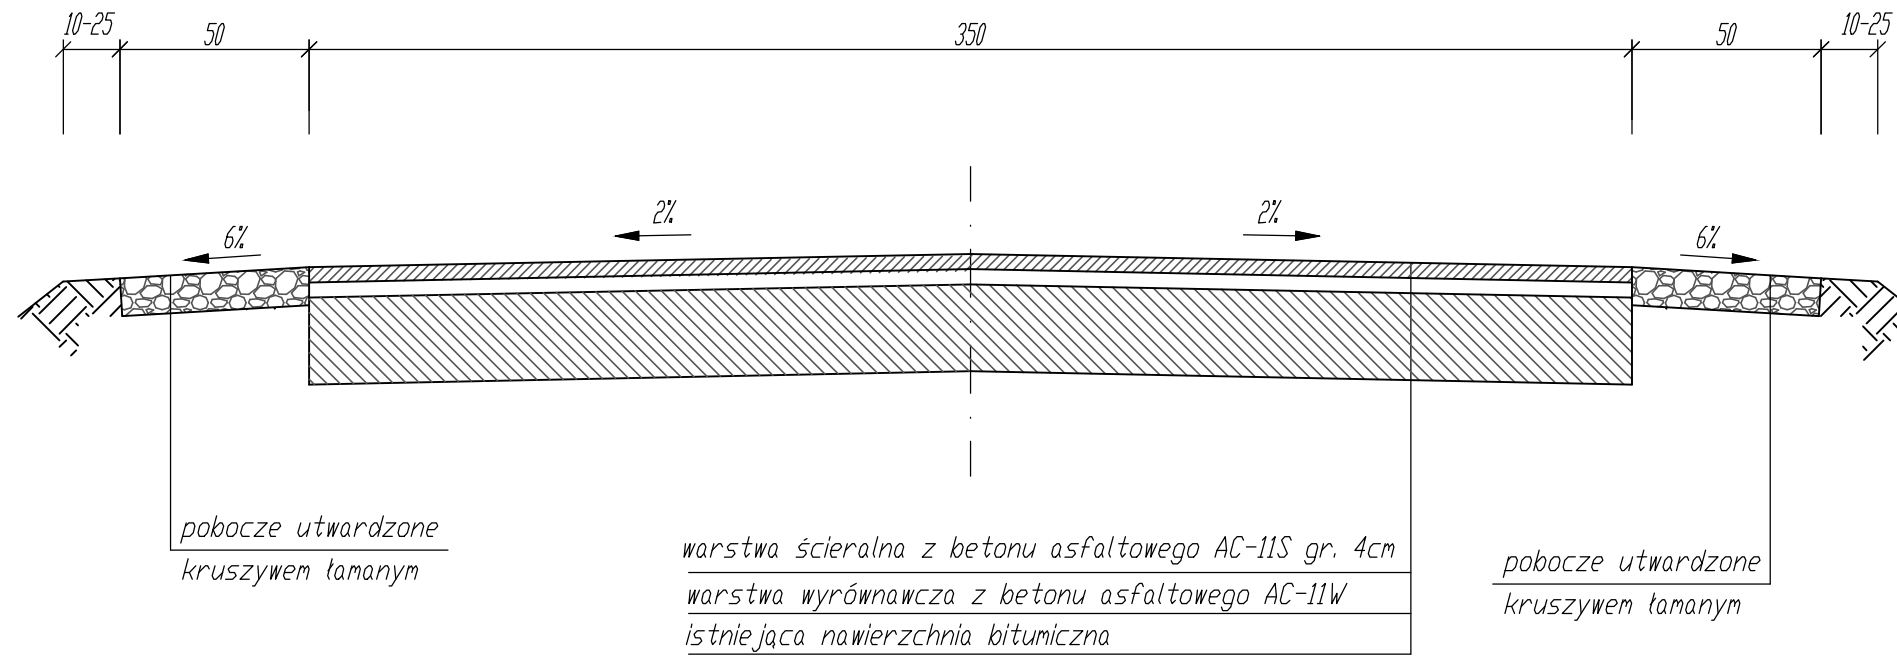

PRZEKRÓJ II
od km 0+025 do km 0+060

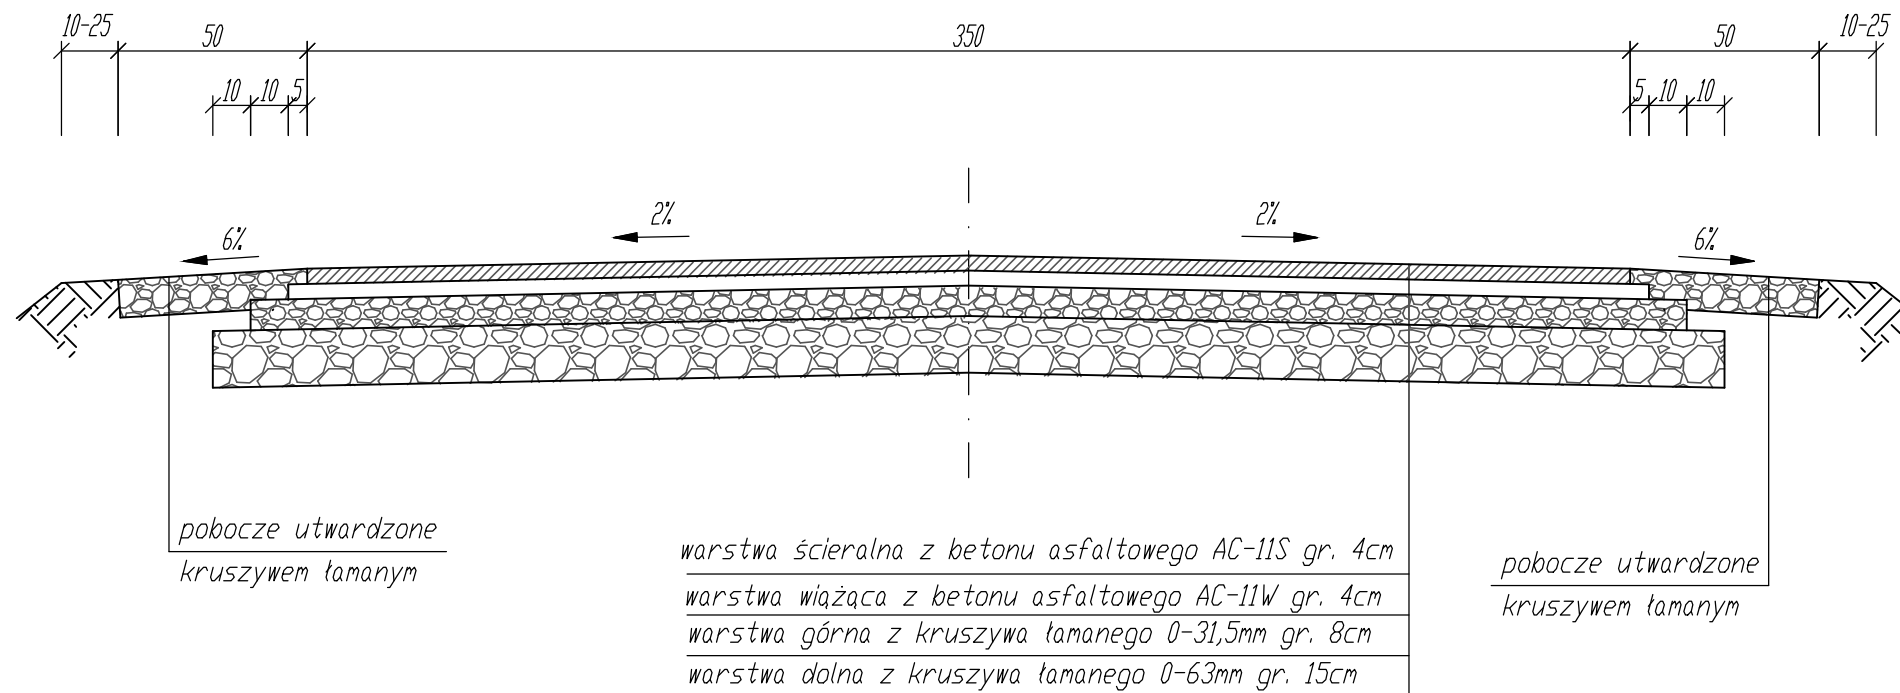

INWESTOR: GMINA REŃSKA WIEŚ 47-208 Reńska Wieś; ul. Pawłowicka 1			
USŁUGI PROJEKTOWE I NADZÓR BUDOWLANY inż. Ryszard Warmiński ul. Strażaków 15; 47-208 Gieraltowice			
PRZEBUDOWA ODCINKA DRÓGI GMINNEJ UL. KOZIELSKIEJ POŁOŻONEJ NA DZIAŁCE NR 578 W ŁĘŻCACH			
PRZEKROJE KONSTRUKCYJNE			
Autor	inż. Ryszard Warmiński	Skala 1:20	2