



PRZEKRÓJ I
 od km 0+009 do km 0+061
 od km 0+103,42 do km 0+977,50

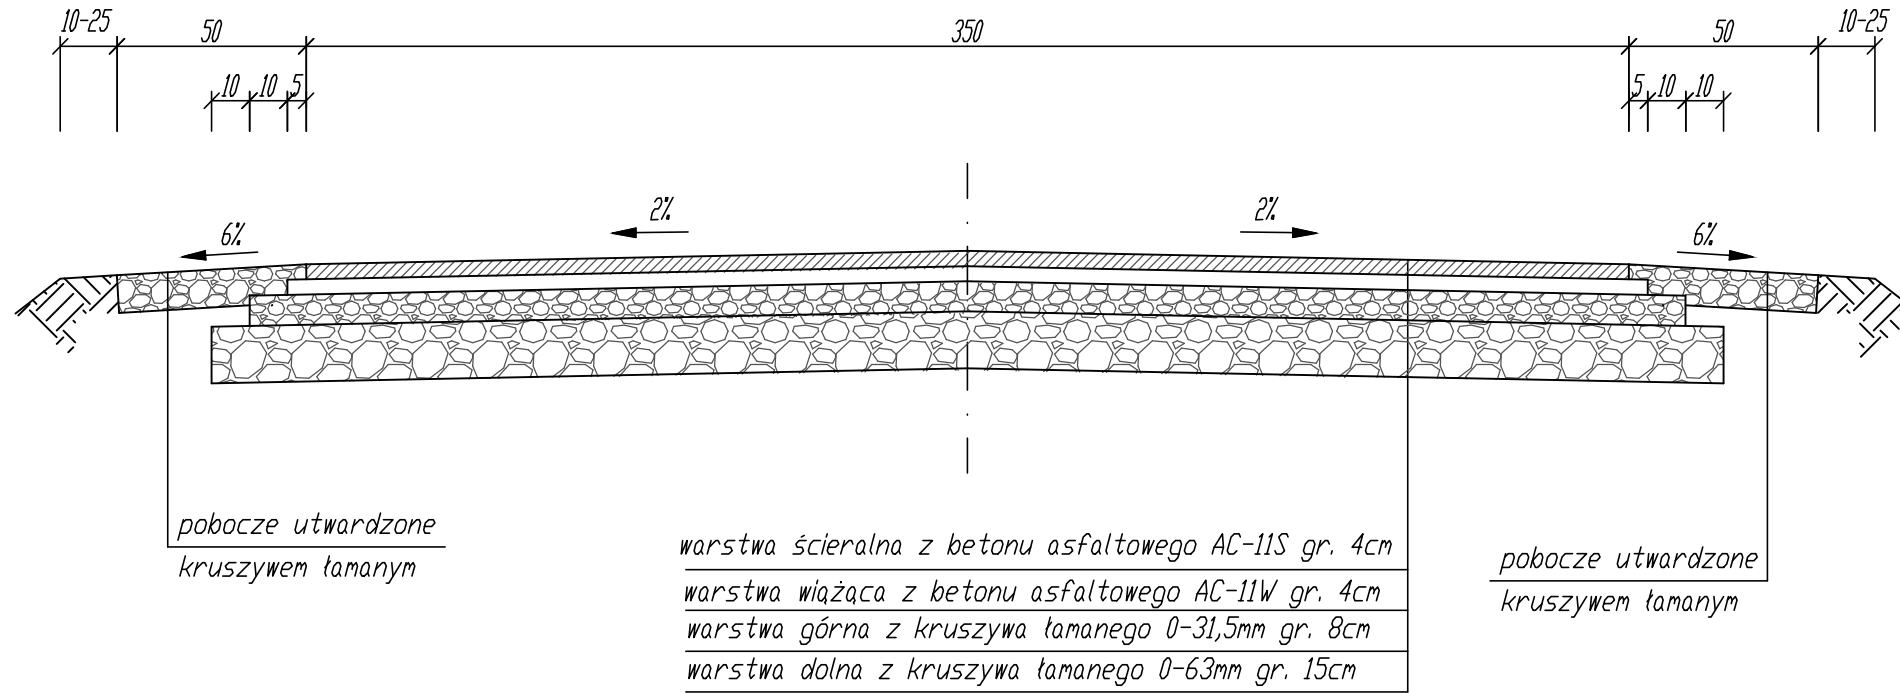

PRZEKRÓJ II
 od km 0+061 do km 0+103,42

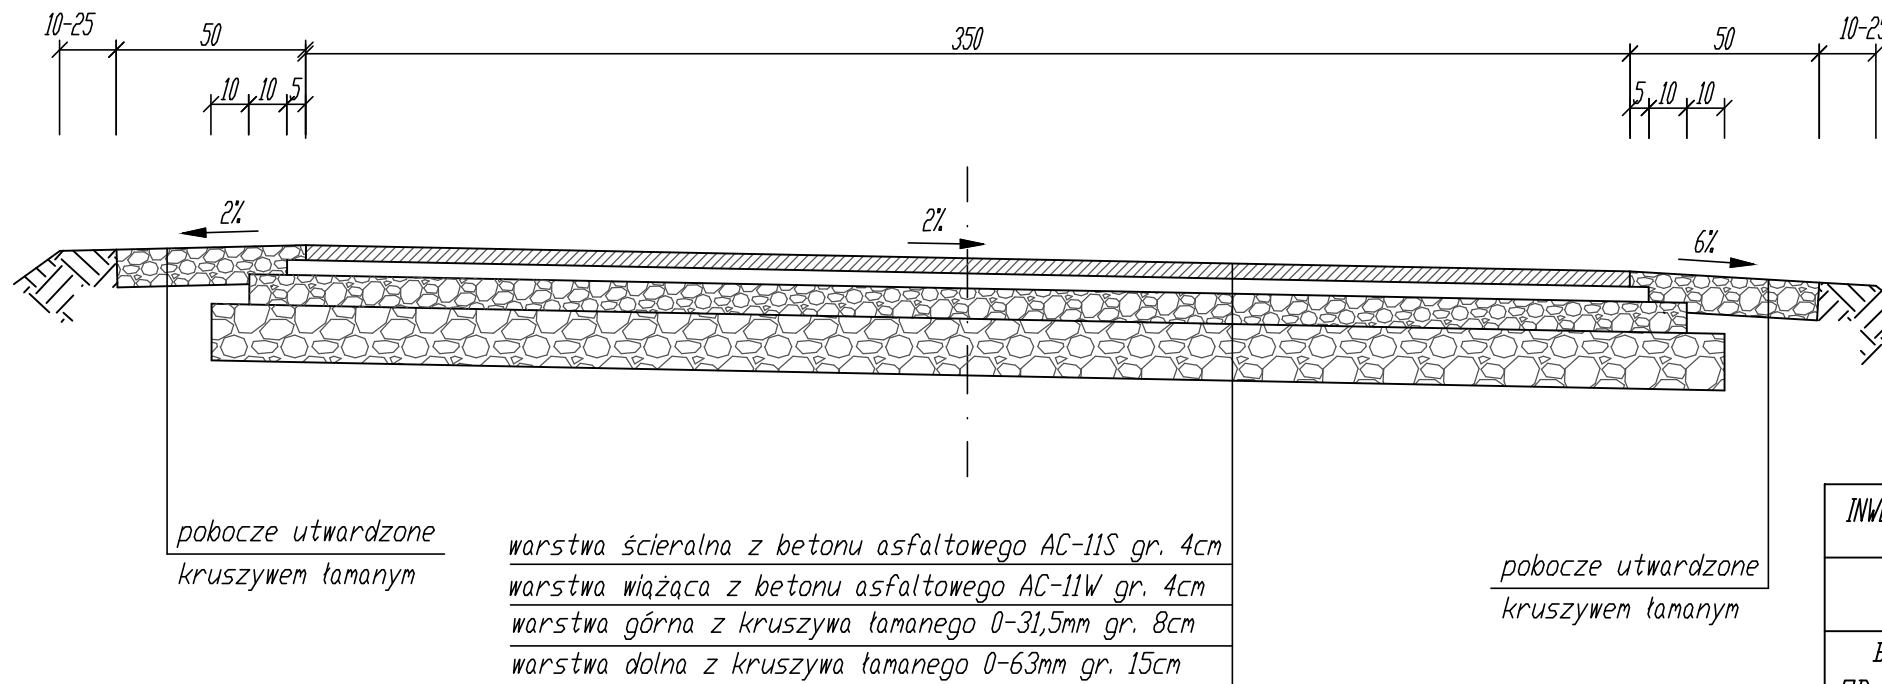

INWESTOR: GMINA REŃSKA WIEŚ			
47-208 Reńska Wieś; ul. Pawłowicka 1			
USŁUGI PROJEKTOWE I NADZÓR BUDOWLANY			
inż. Ryszard Warmiński			
ul. Strażaków 15; 47-208 Gierattowice			
BUDOWA DRUGI DOJAZDOWEJ DO GRUNTÓW ROLNYCH -			
OD DRUGI KRAJOWEJ NR 38 DO UL. KOZIELSKIEJ W ŁĘŻCACH			
PRZEKROJE KONSTRUKCYJNE			
Autor	inż. Ryszard Warmiński	Skala 1:20	2