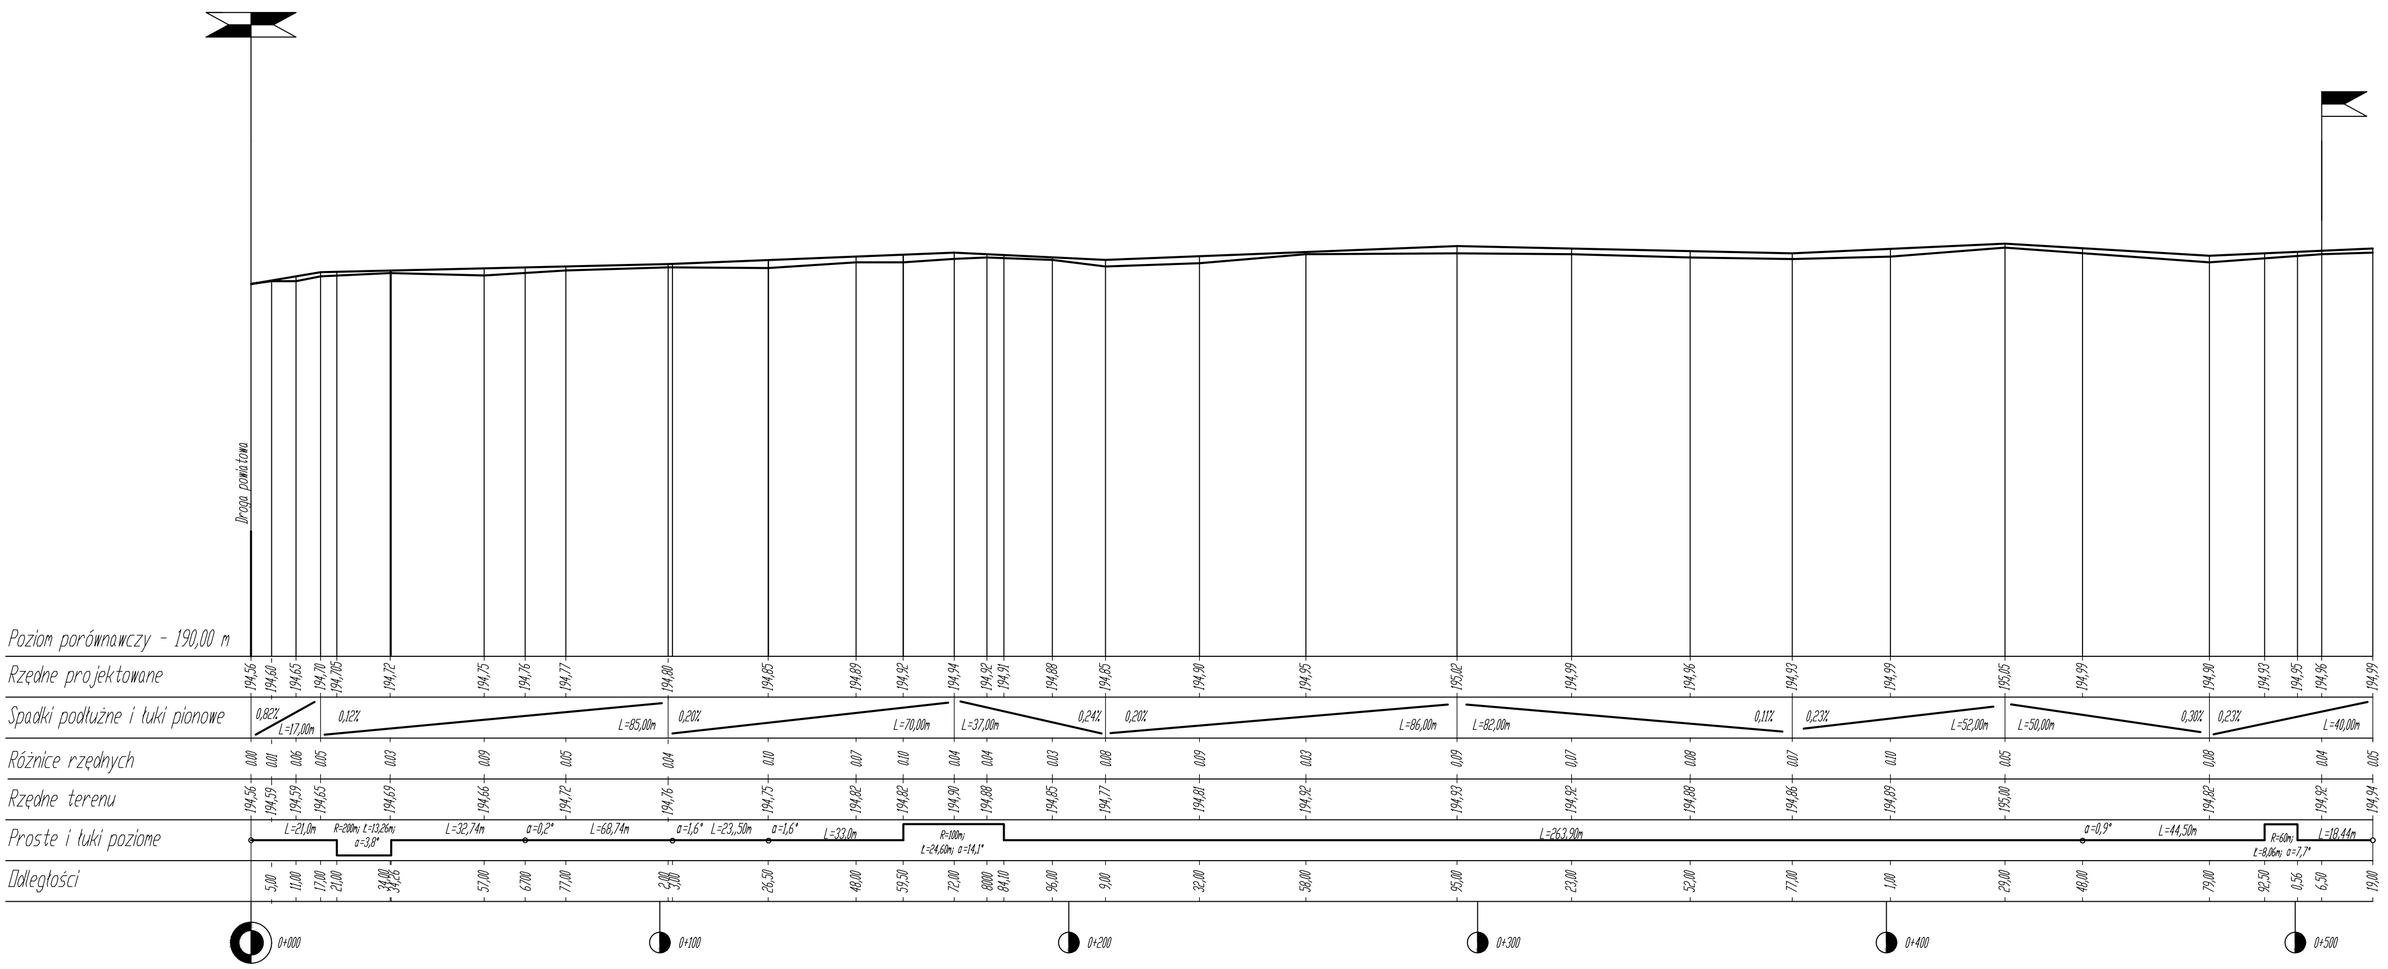

INWESTOR: GMINA REŃSKA WIEŚ 47-208 Reńska Wieś ul. Pawłowicka 1				
USŁUGI PROJEKTOWE I NADZÓR BUDOWLANY inż. Ryszard Warmiński ul. Strażaków 15j, 47-208 Gierałtowice				
PRZEBUDOWA UL. NOWY DWÓR W RADZIEJOWIE				
PROFIL PODŁUŻNY				
Autor	inż. Ryszard Warmiński		Skala 1:50/1000	3