



# Przekrój odcinek A-B-C

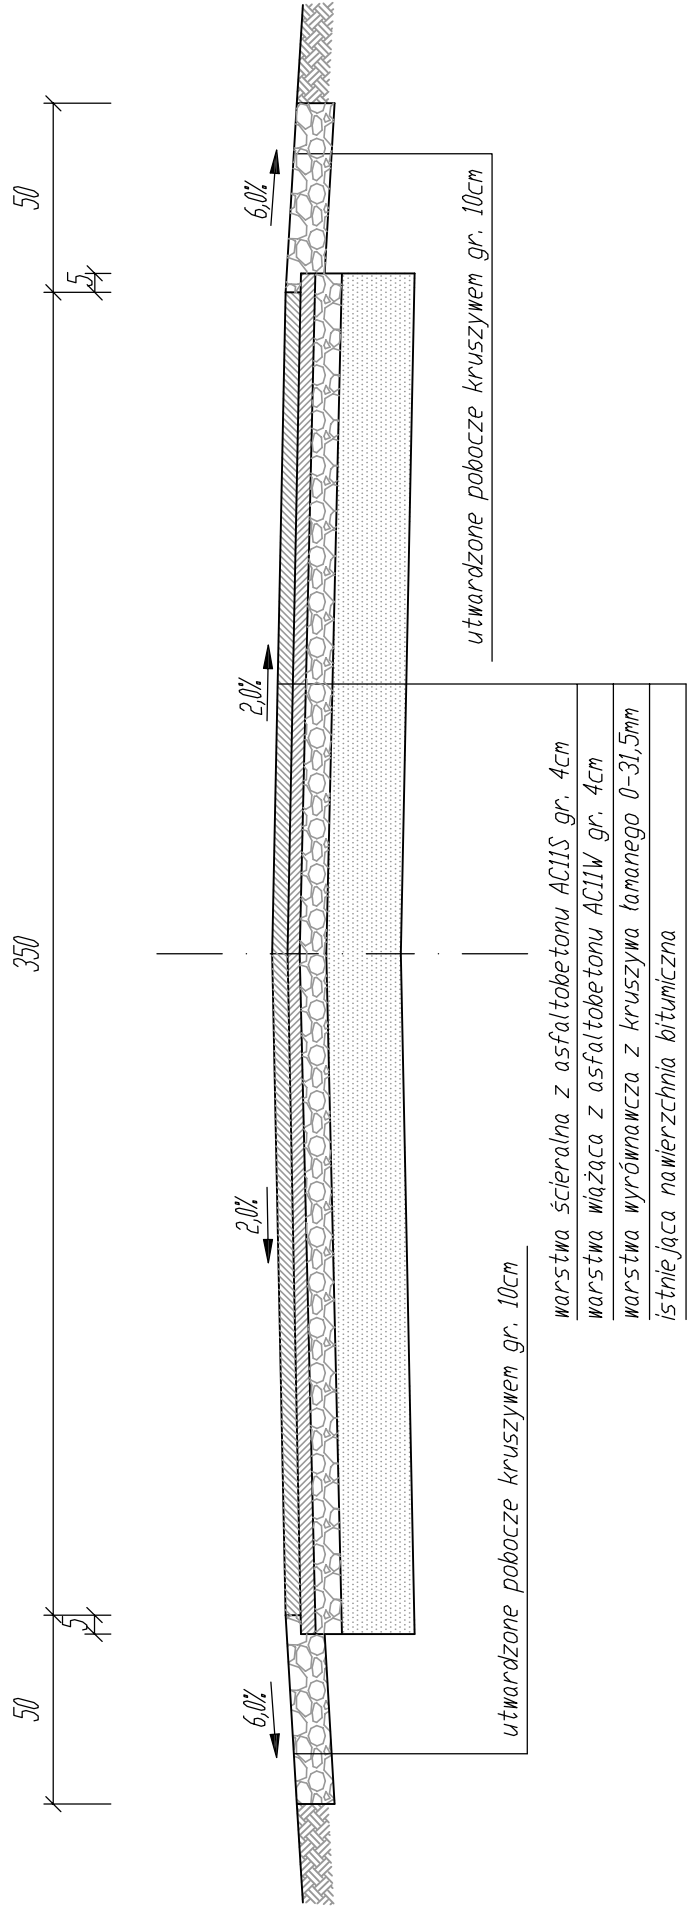

# Przekrój odcinek B-D

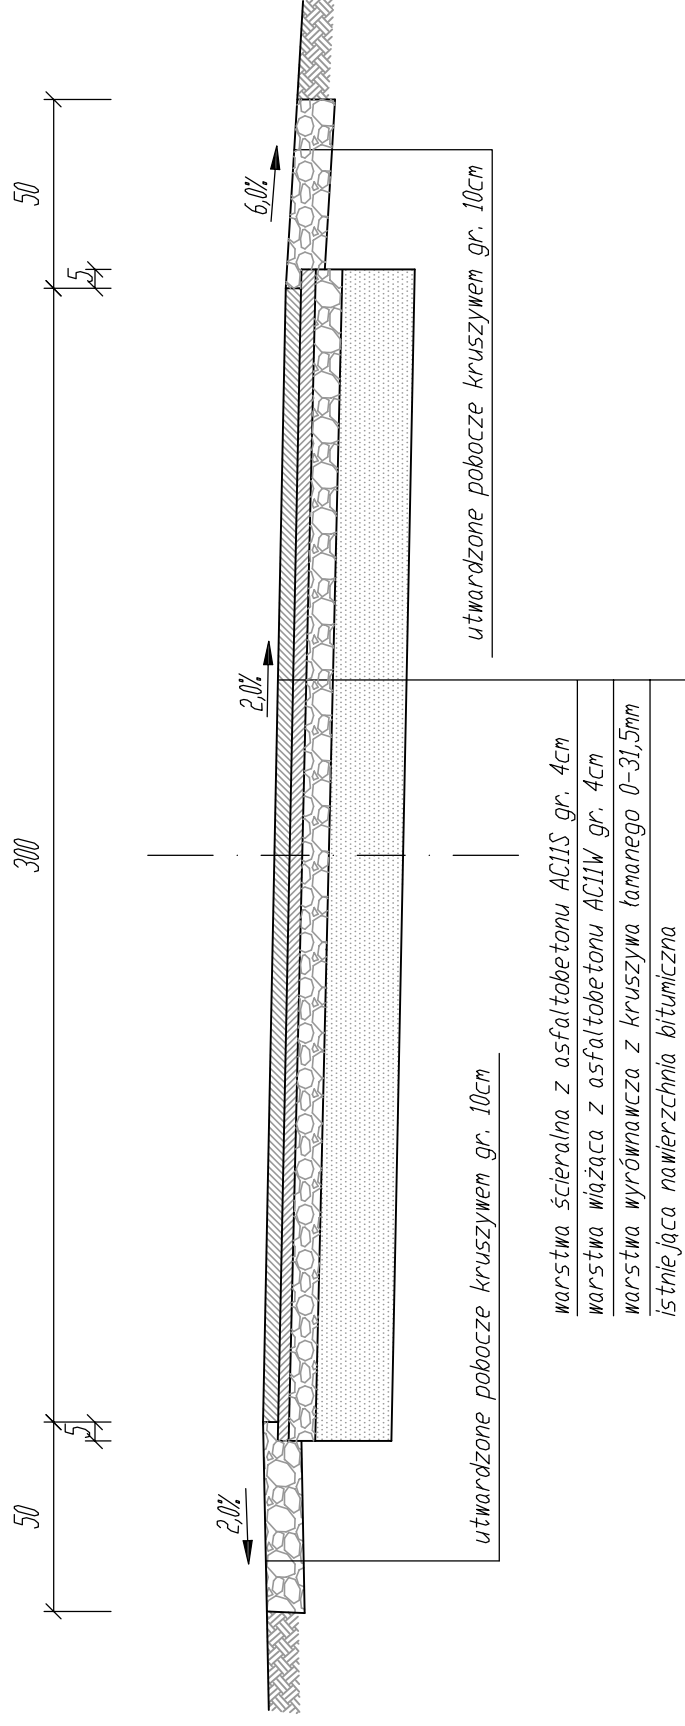

INWESTOR:		GMINA REŃSKA WIEŚ	
		47-208 Reńska Wieś; ul. Pawłowicka 1	
		USŁUGI PROJEKTOWE I NADZÓR BUDOWLANY	
		inż. Ryszard Warmiński	
		ul. Strazaków 15; 47-208 Gierattowice	
PRZEBUDOWA UL. LIPOWEJ W NACZYŚLAWKACH			
PRZEKROJE KONSTRUKCYJNE			
Autor	inż. Ryszard Warmiński	Skala	1:20
			2