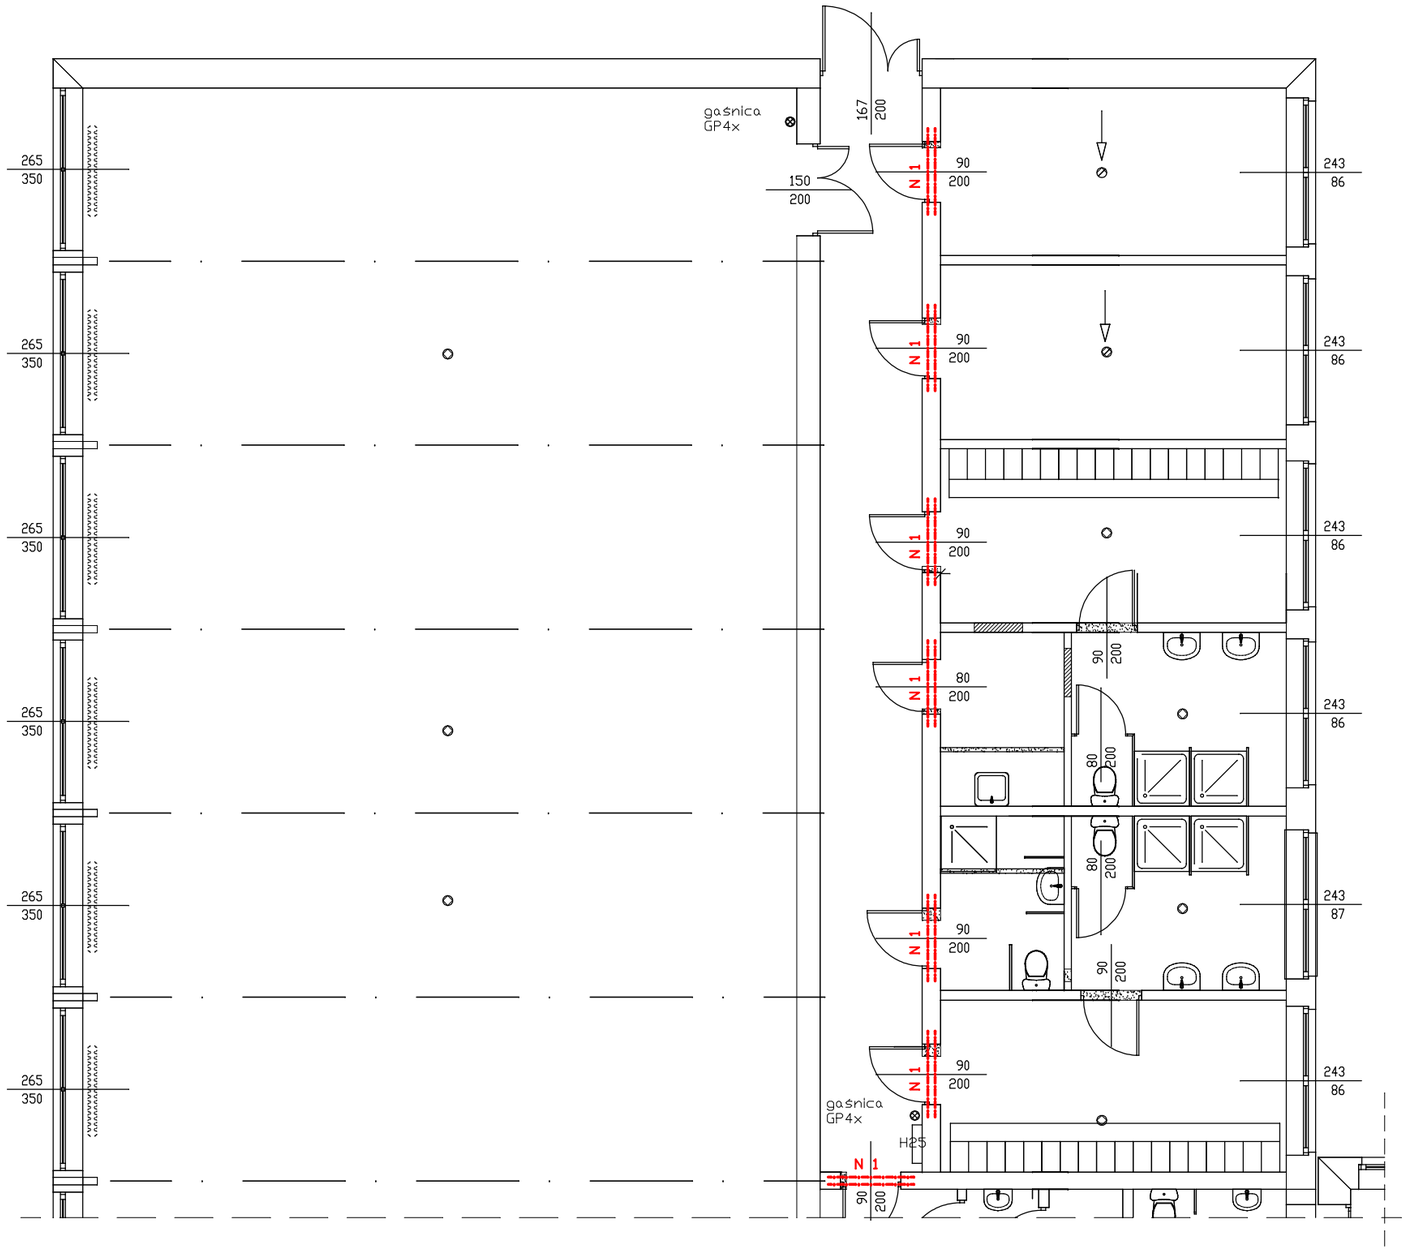

ściany istniejące

ścianki projektowane i zamurowania

ścianki do wyburzenia

dim	Zakład Usług Inwestycyjnych DIM sp. z o.o. K-Koźle, ul. Limanowskiego 1 tel. 4824800		
Branża	Konstrukcja	Stadium	PB
Inwestor	Gmina Reńska Wieś		
Temat	Projekt przebudowy budynku szkoły		
Obiekt	Budynek szkoły, ul. Raciborska, 47-208 Reńska Wieś, dz.nr 1101, 1102, 1103, 1104/2, 1105		
Temat rys.	Rzut nadprozy		10 marzec 2019
Autor	Marek Węgrzyn OPL/0114/PWOK/04		Skala 1:100
Sprawdzający	Tomasz Pierzchlewicz Upr.nr 21/2000/Op		Rys. nr K11
Opracował	Jan Ochlast Upr.nr 14/94/Op		