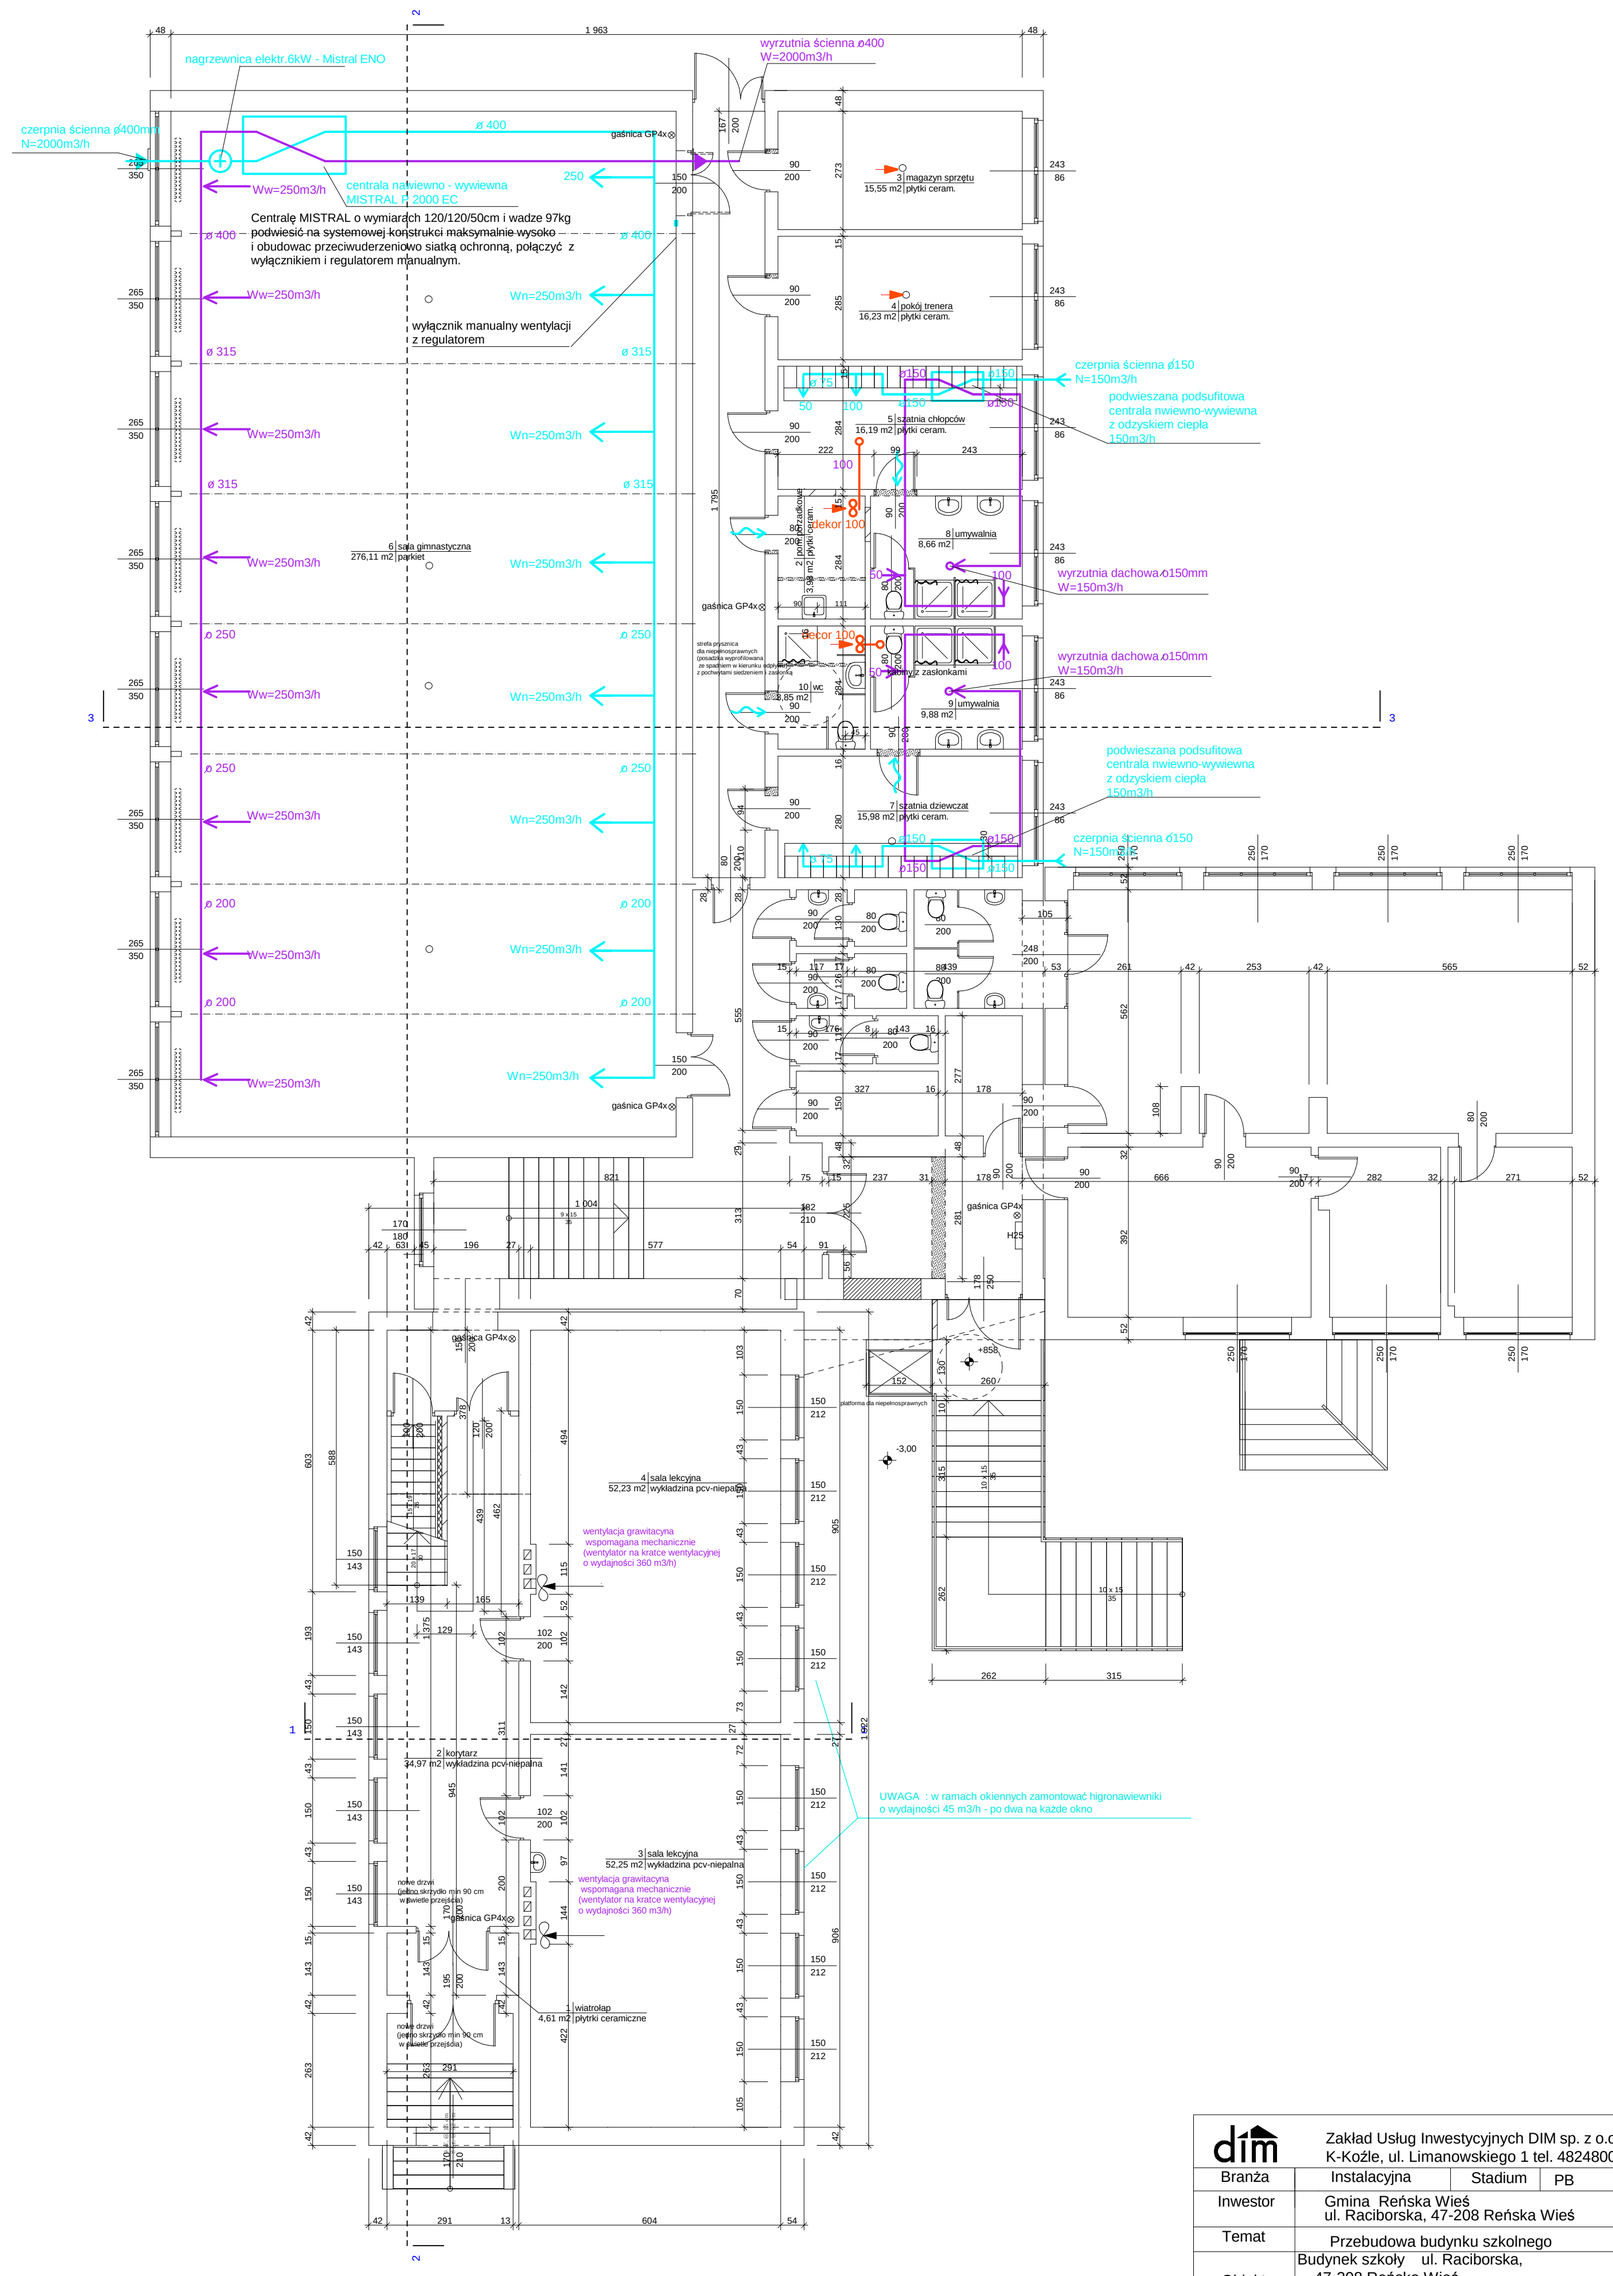

dim	Zakład Usług Inwestycyjnych DIM sp. z o.o. K-Koźle, ul. Limanowskiego 1 tel. 4824800		
Branża	Instalacyjna	Stadium	PB
Inwestor	Gmina Reńska Wieś ul. Raciborska, 47-208 Reńska Wieś		
Temat	Przebudowa budynku szkolnego		
Obiekt	Budynek szkoły ul. Raciborska, 47-208 Reńska Wieś, dz.nr 1101, 1102, 1103, 1104/2, 1105		
Temat rys.	**Rzut parteru - wentylacja**		29 marca 2019
Autor			Skala 1:100
			Rys. nr