

RB.6727.14.2019

Wypis z planu zagospodarowania przestrzennego

Zgodnie z miejscowym planem zagospodarowania przestrzennego Gminy Reńska Wieś, obejmującym obszar położony w sołectwie Długomiłowice, zatwierdzonym Uchwałą nr XXXII/185/17 Rady Gminy Reńska Wieś z dnia 28 czerwca 2017 r. w sprawie uchwalenia miejscowego planu zagospodarowania przestrzennego Gminy Reńska Wieś (Dz. Urz. Woj. Op. z 24 lipca 2017 r. poz. 2043) **teren ścieżki pieszo-rowerowej obejmujący część działki nr 466 obręb Długomiłowice** stanowi teren oznaczony symbolami:

KP-R	tereny dróg i urządzeń komunikacji drogowej w tym: publiczne ciągi pieszo-rowerowe
KD-Z	tereny dróg i urządzeń komunikacji drogowej w tym: drogi zbiorcze
KD-D	tereny dróg i urządzeń komunikacji drogowej w tym: drogi dojazdowe

Zgodnie z miejscowym planem zagospodarowania przestrzennego Gminy Reńska Wieś, obejmującym obszar położony w sołectwie Reńska Wieś, zatwierdzonym Uchwałą nr XXXVI/208/17 Rady Gminy Reńska Wieś z dnia 7 grudnia 2017 r. w sprawie uchwalenia miejscowego planu zagospodarowania przestrzennego Gminy Reńska Wieś (Dz. Urz. Woj. Op. z 19.01.2018 poz. 230) **teren ścieżki pieszo-rowerowej obejmujący część działek nr 679, 670, 879/3, 879/2, 879/1 i 879/7** położone w miejscowości **Reńska Wieś** stanowi teren oznaczony symbolami:

KP-R	Tereny publicznych ciągów pieszo-rowerowych
KD-Z	Tereny dróg publicznych klasy zbiorczej
KD-D	Tereny dróg publicznych klasy dojazdowej
KDW	Tereny dróg wewnętrznych
KD-G	Tereny dróg publicznych klasy głównej



Z up. WÓJTA GMINY
mg Urszula Szczępińska
Kierownik
Referatu Budownictwa
i Ochrony Środowiska

W załączeniu:

1. Wyrys z miejscowego planu zagospodarowania przestrzennego.



Urząd Gminy Reńska Wieś
ul. Pawłowicka 1
47-208 Reńska Wieś

RB.6727.14.2019


Reńska Wieś, dnia 2019-01-24

Gmina Reńska Wieś

WYRYS Z MIEJSCOWEGO PLANU ZAGOSPODAROWANIA PRZESTRZENNEGO

Wyrys z: XXXII/185/17 z dnia 2017-06-28 dla działki nr 466 (DŁUGOMIŁOWICE)

Skala 1:5000

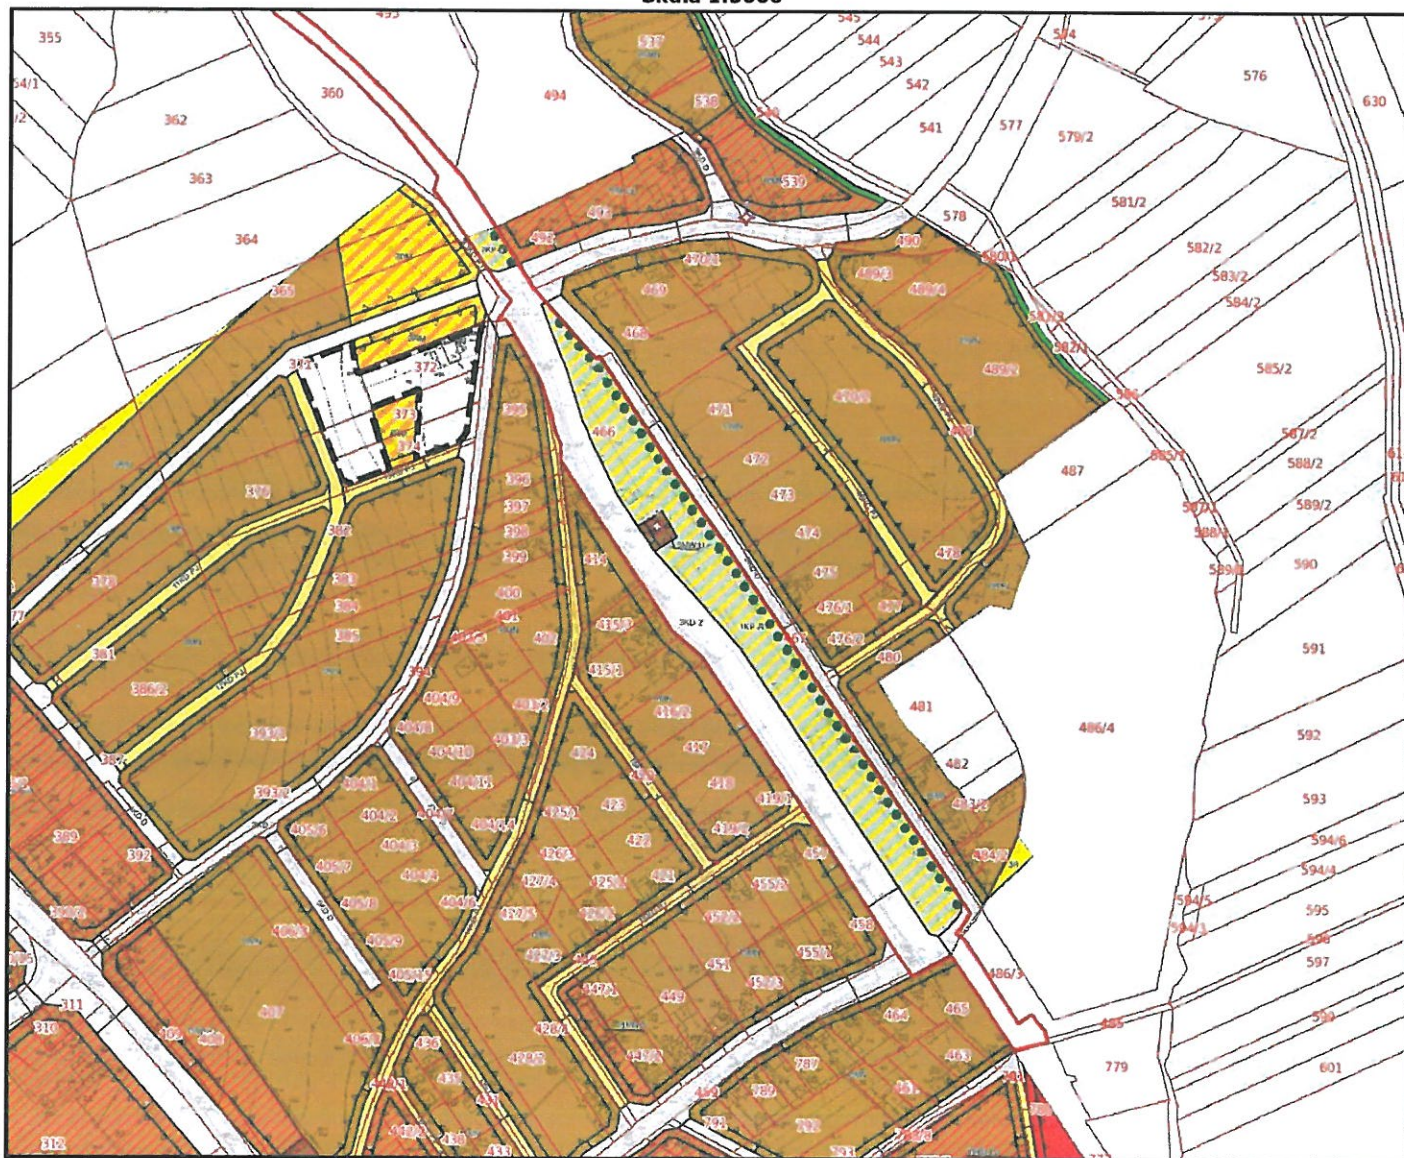




Urząd Gminy Reńska Wieś
ul. Pawłowicka 1
47-208 Reńska Wieś


RB.6727.14.2019


Reńska Wieś, dnia 2019-01-24

WYRYS Z MIEJSCOWEGO PLANU ZAGOSPODAROWANIA PRZESTRZENNEGO


 
 
 
 
Wyrys z: XXXVI/208/2017 z dnia 2017-12-07 dla działki nr 679 (REŃSKA WIEŚ), 879/3 (REŃSKA WIEŚ), 879/2 (REŃSKA WIEŚ), 879/1 (REŃSKA WIEŚ), 879/7 (REŃSKA WIEŚ), 670 (REŃSKA WIEŚ)

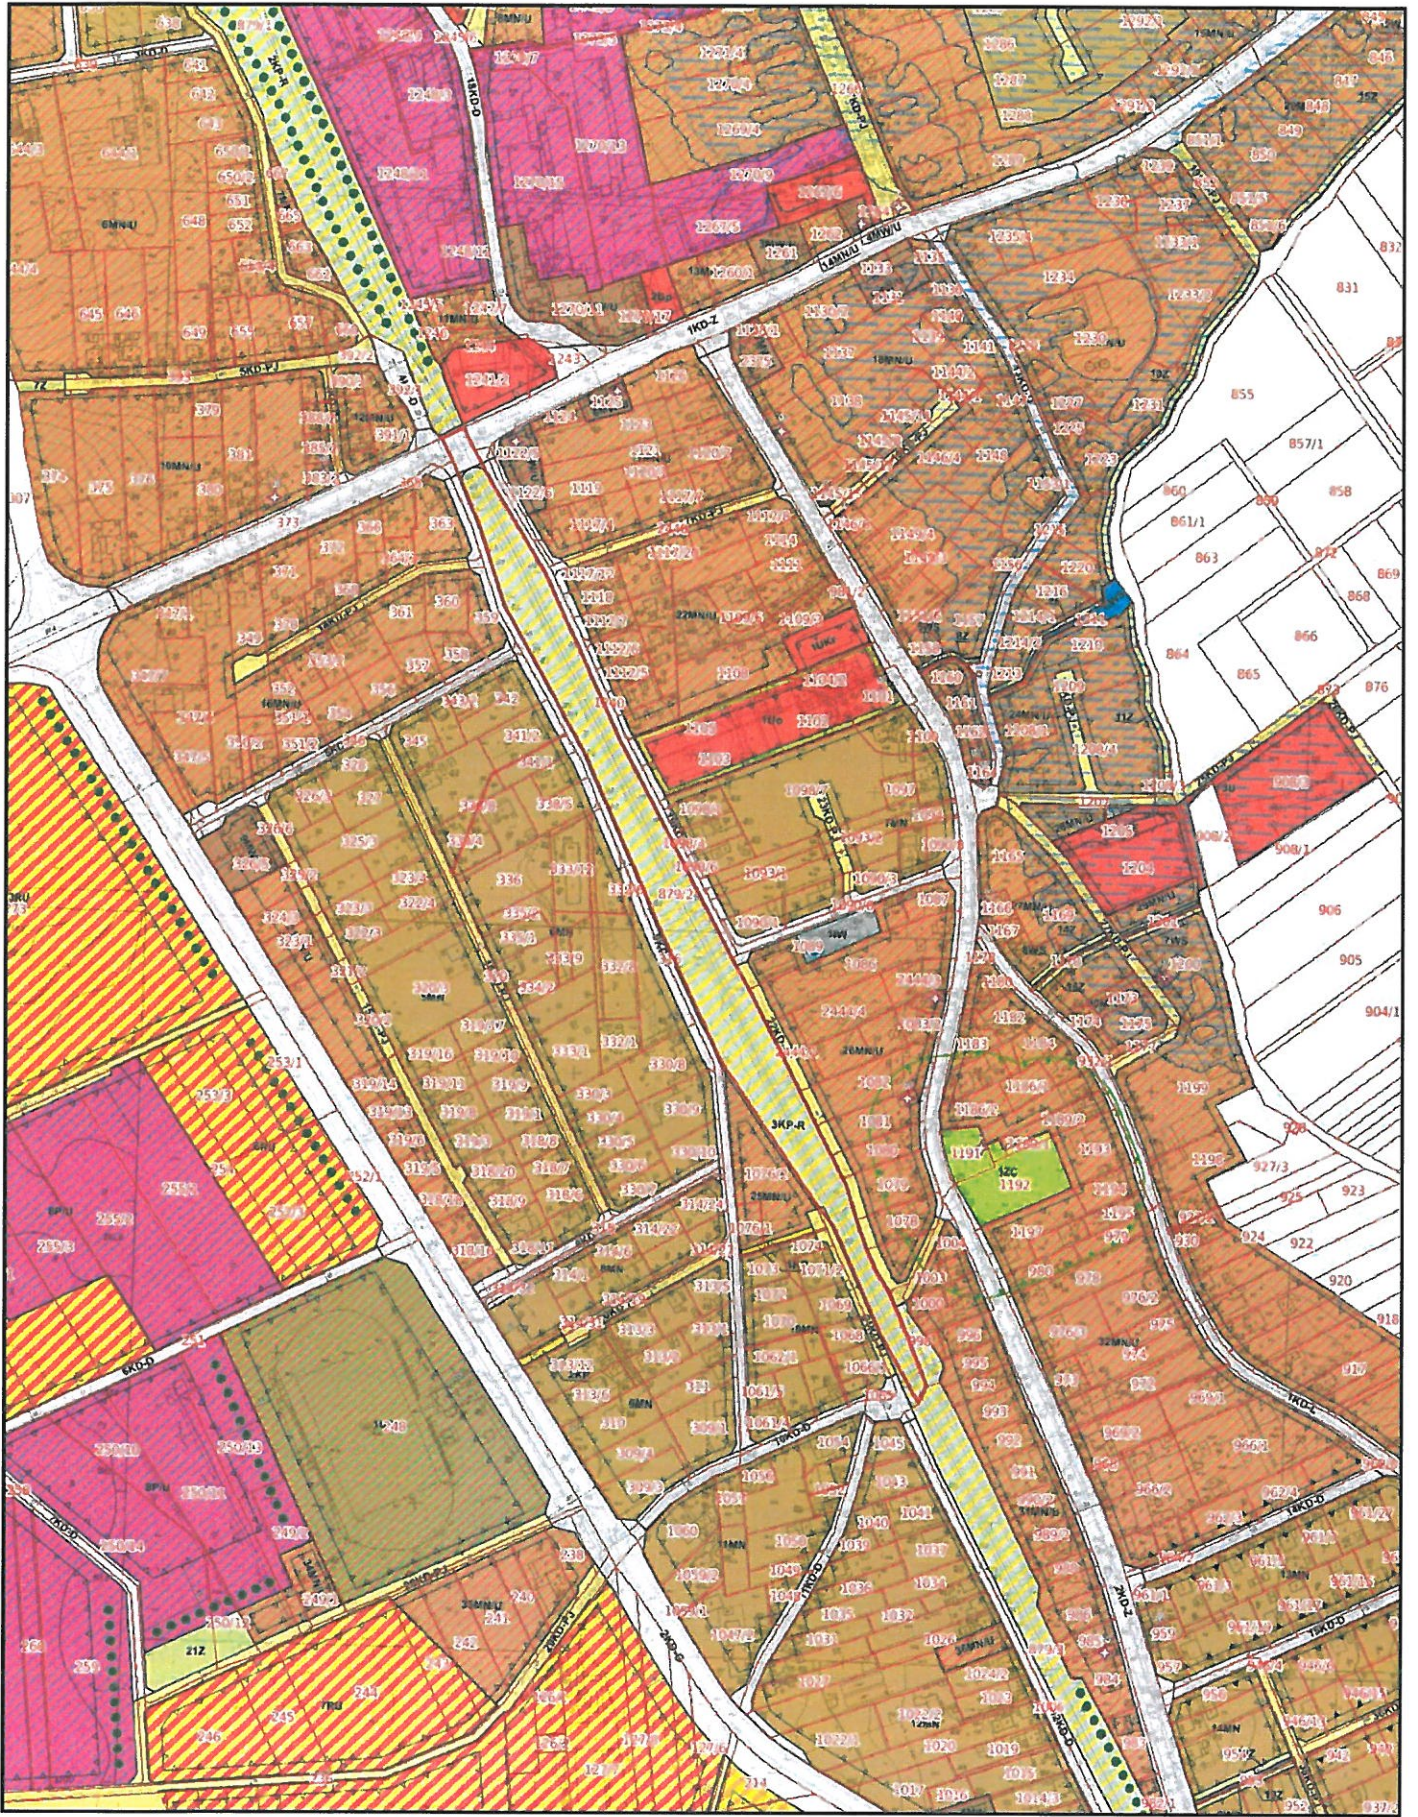

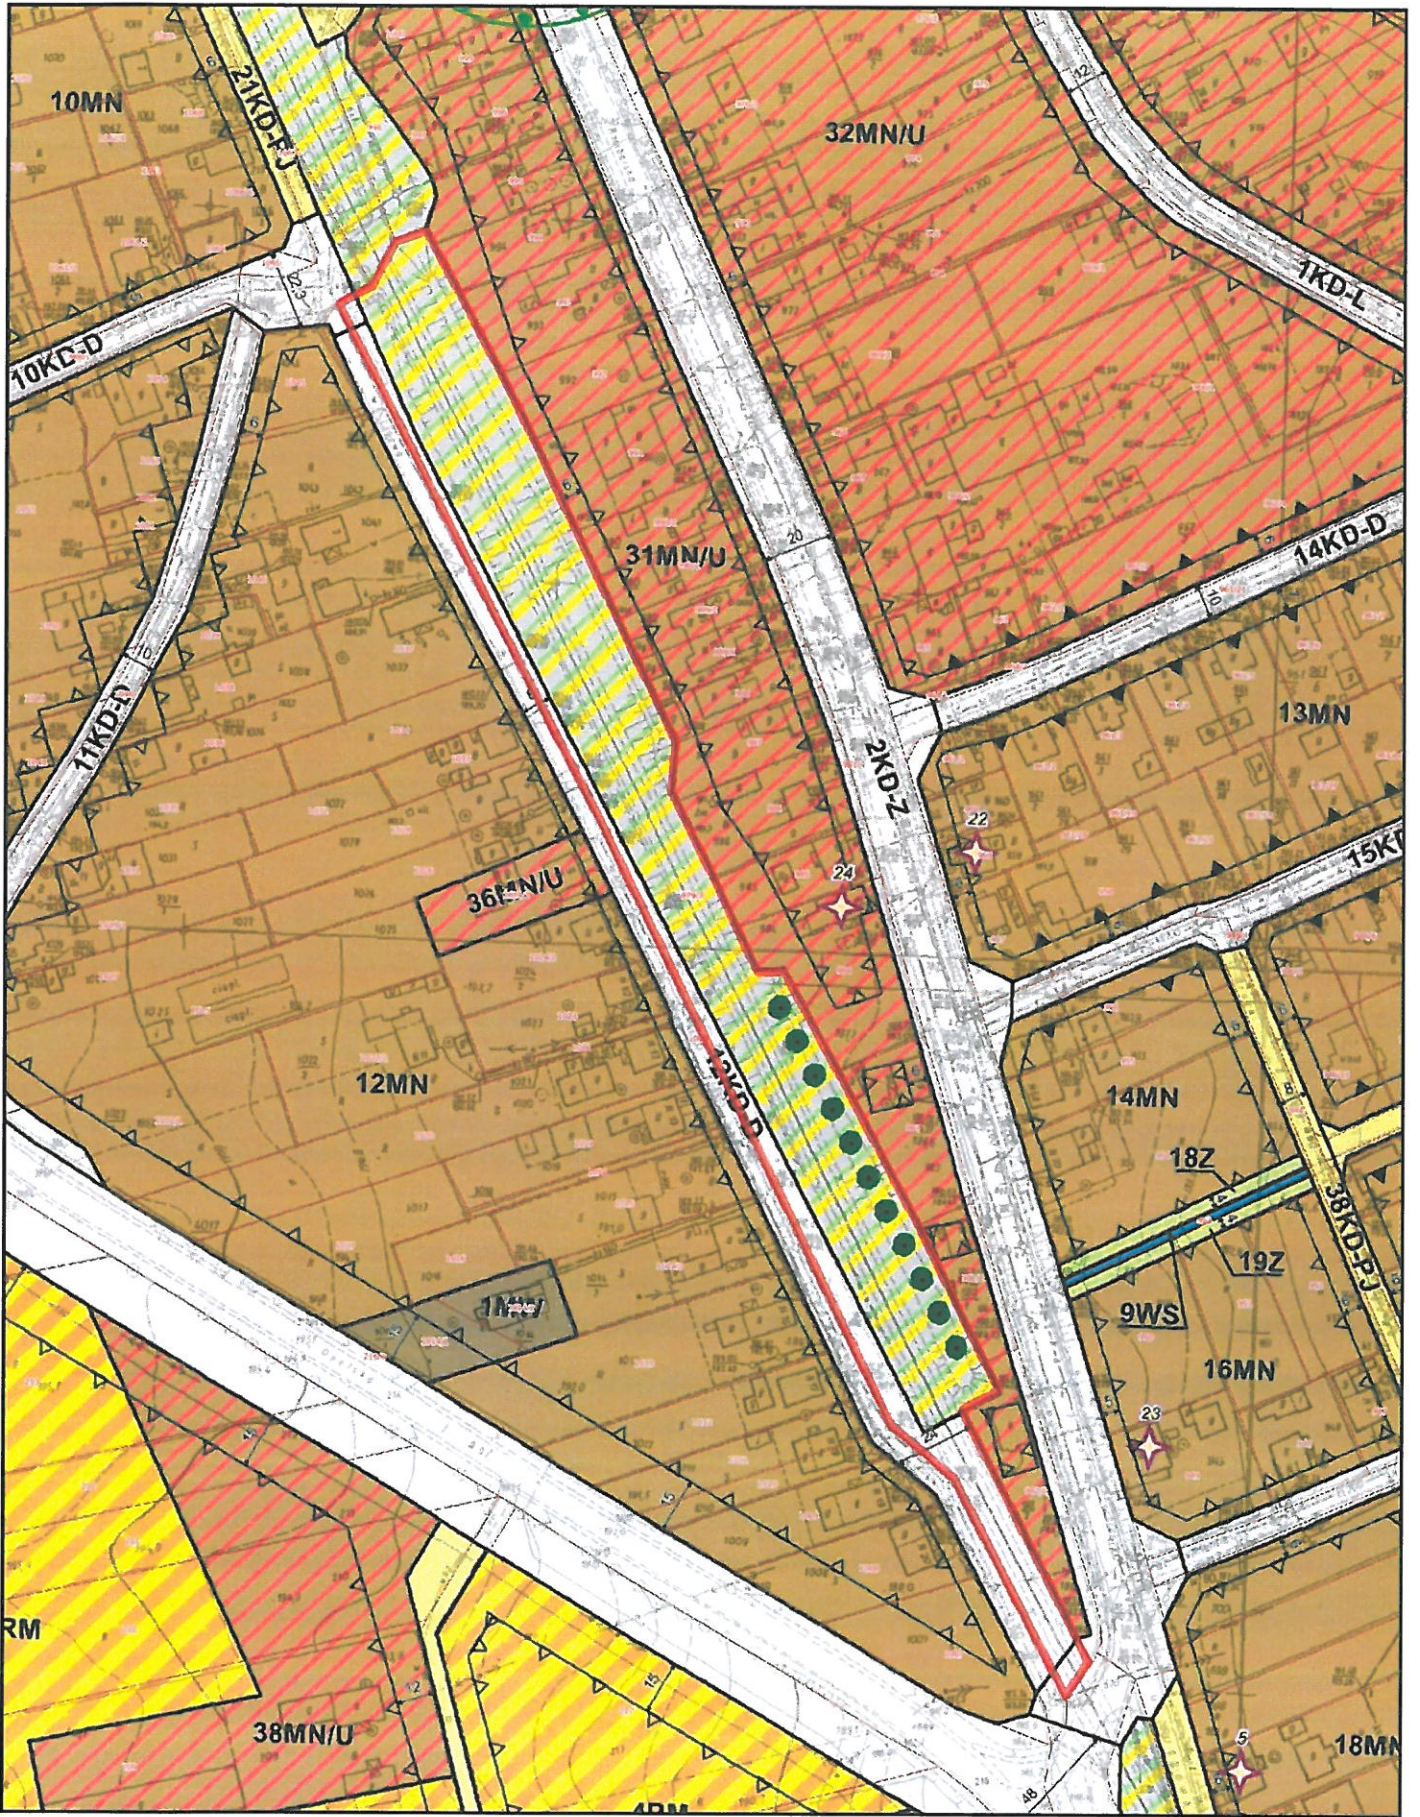

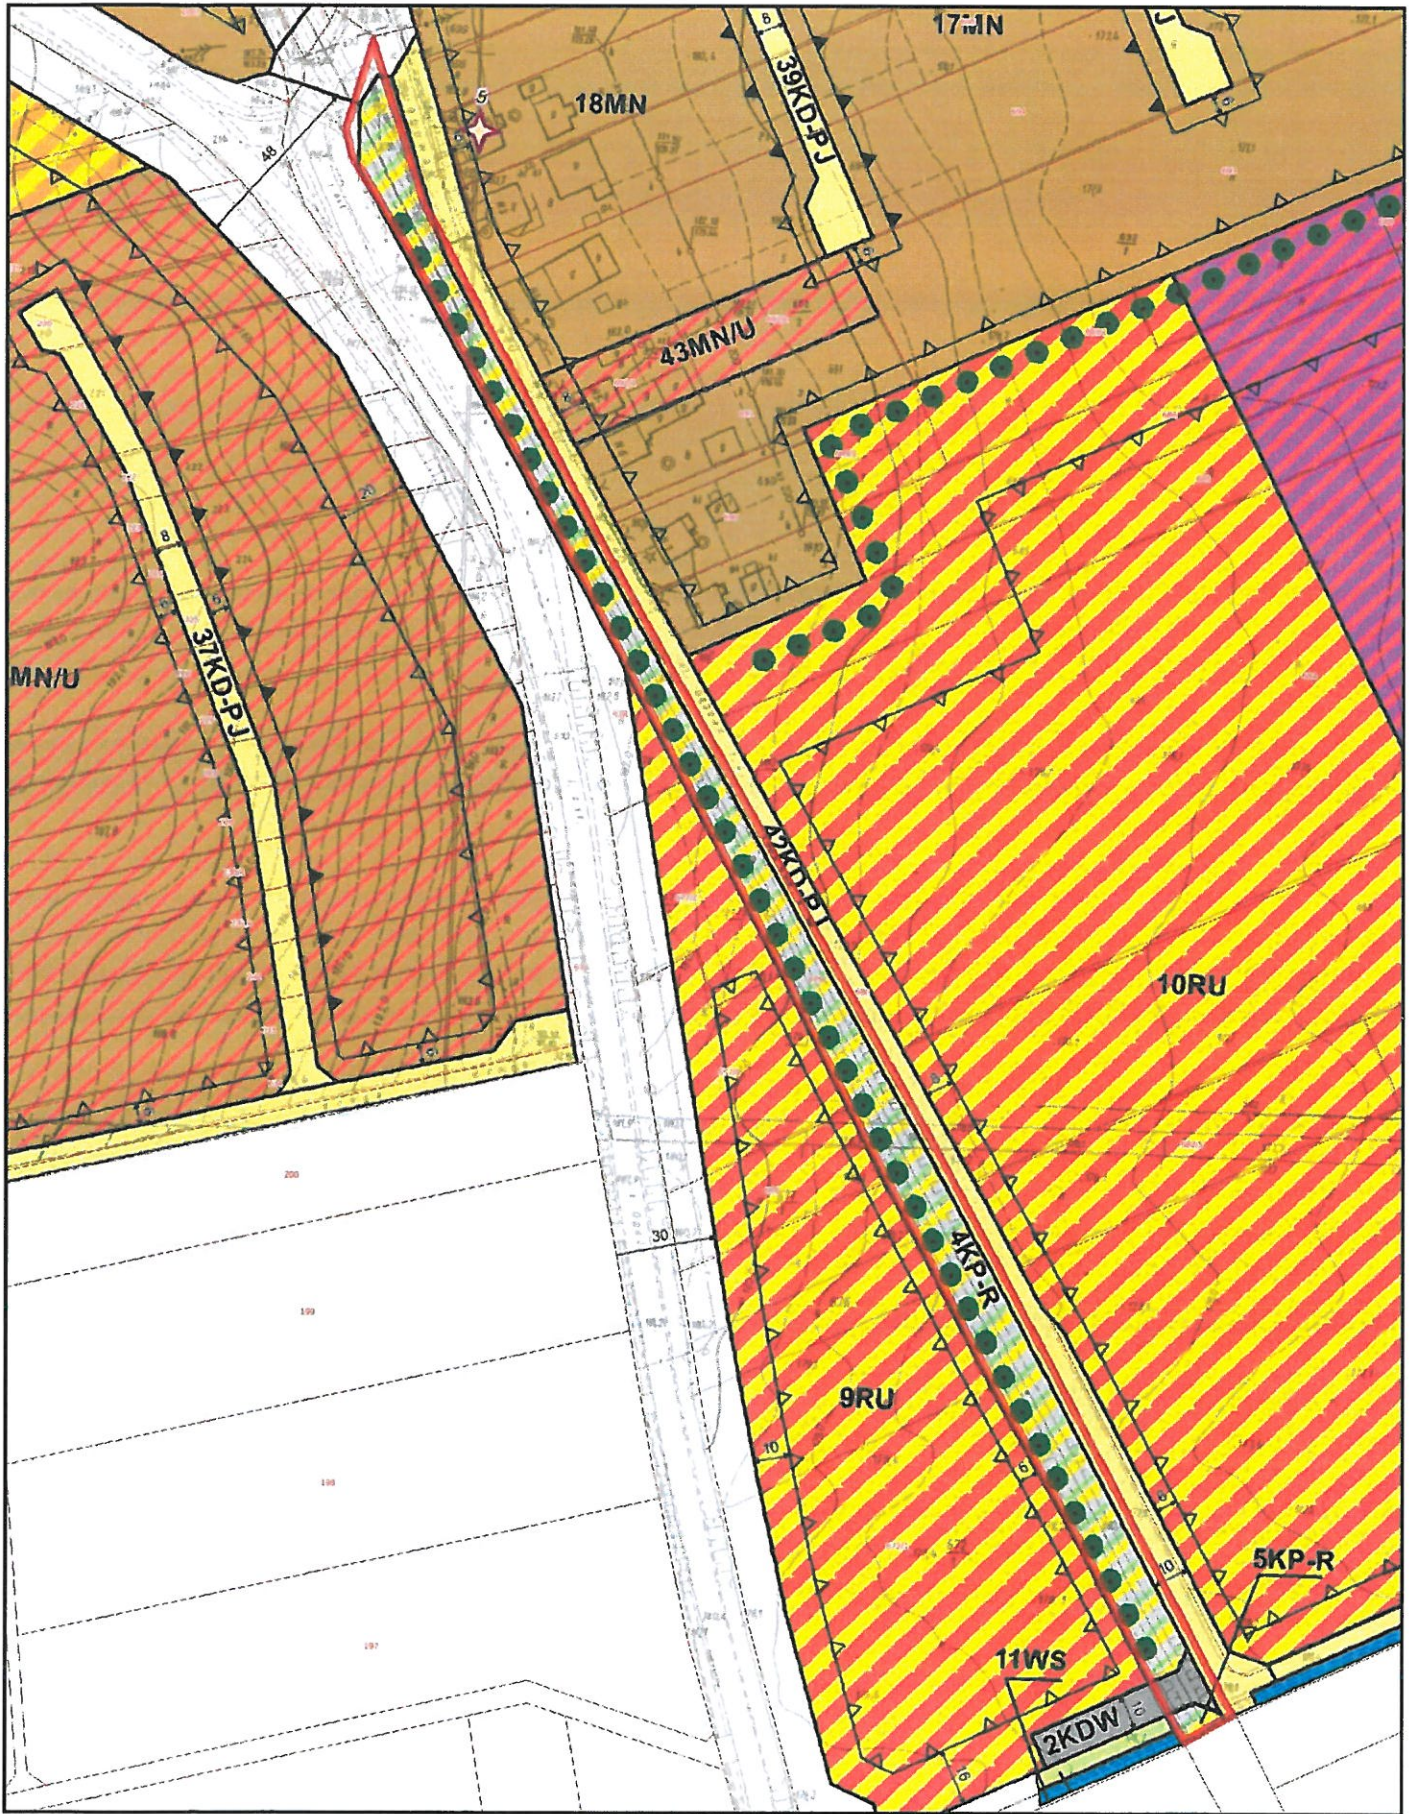

Legenda:






-  GRANICA OBSZARU OBJĘTEGO PLANEM
-  LINIE ROZGRANICZAJĄCE TERENY O RÓŻNYM PRZEZNACZENIU LUB RÓŻNYCH ZASADACH ZAGOSPODAROWANIA
-  WSKAZANE W WYBRANYCH MIEJSCACH WYMIARY (W METRACH), ODLEGŁOŚCI SYTYLOWANIA LINII ZABUDOWY OD LINII ROZGRANICZAJĄCEJ TERENU, SZEROKOŚCI DRÓG W LINIACH ROZGRANICZAJĄCYCH
-  NIEPRZEKACZALNE LINIE ZABUDOWY
-  OBOWIĄZUJĄCE LINIE ZABUDOWY

-  OBIEKTY ZABYTKOWE WPISANE DO GMINNEJ EWIDENCJI ZABYTKÓW



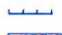



PRZEZNACZENIE TERENÓW

-  UC TEREN USŁUG HANDLU WIELKOPOWIERZCHNIOWEGO
-  U TERENY USŁUG
-  Uo TEREN USŁUG OŚWIATY
-  Up TERENY USŁUG PUBLICZNYCH
-  Uk_r TEREN USŁUG KULTU RELIGIJNEGO
-  Us TEREN USŁUG SPORTU I REKREACJI
-  M_W TEREN ZABUDOWY MIESZKANIOWEJ WIELORODZINNEJ
-  M_{WU} TERENY ZABUDOWY MIESZKANIOWEJ WIELORODZINNEJ I USŁUG
-  M_N TERENY ZABUDOWY MIESZKANIOWEJ JEDNORODZINNEJ
-  M_{NU} TERENY ZABUDOWY MIESZKANIOWO - USŁUGOWEJ
-  RM TERENY ZABUDOWY ZAGRODOWEJ
-  RU TERENY OBSŁUGI PRODUKCJI W GOSPODARSTWACH ROLNYCH, HODOWLANYCH I OGRODNICZYCH
-  PU TERENY OBIEKTÓW PRODUKCyjNO - USŁUGOWYCH
-  IW TEREN INFRASTRUKTURY TECHNICZNEJ - WODOCIĄGI
-  IE TEREN INFRASTRUKTURY TECHNICZNEJ - ELEKTROENERGETYKA
-  W_S TERENY WÓD POWIERZCHNIOWYCH
-  R TEREN ROLNICZY
-  Z TERENY ZIELENI
-  ZC TEREN CMENTARZA
-  KD-G TERENY DRÓG PUBLICZNYCH KLASY GŁÓWNEJ
-  KD-Z TERENY DRÓG PUBLICZNYCH KLASY ZBIORCZEJ
-  KD-L TERENY DRÓG PUBLICZNEJ KLASY LOKALNEJ
-  KD-D TERENY DRÓG PUBLICZNYCH KLASY DOJAZDOWEJ
-  K_{DW} TERENY DRÓG WEWNĘTRZNYCH
-  KO-PJ TERENY PUBLICZNYCH CIĄGÓW PIESZO - JEZDNYCH
-  KP TERENY PUBLICZNYCH CIĄGÓW PIESZYCH
-  KP-R TERENY PUBLICZNYCH CIĄGÓW PIESZO - ROWEROWYCH






 


OZNACZENIA WYNIKAJĄCE Z PRZEPISÓW ODREBNYCH

 -  STREFA OCHRONY SANITARNEJ OD CMENTARZA
-  STANOWISKO ARCHEOLOGICZNE WPISANE DO REJESTRU ZABYTKÓW
-  GŁÓWNY ZBIORNIK WÓD PODZIEMNYCH NR 332 "SŁUBIECKA-KĘDZIERZYŃSKO-GLUBCZYCKA"
-  OBSZAR SZCZEGÓLNEGO ZAGROŻENIA POWODZIĄ
-  STREFA OCHRONY BEZPOŚREDNIEJ OD UJĘCIA WODY

OZNACZENIA INFORMACYJNE

-  OBSZAR, NA KTÓRYM PRAWDOPODOBIEŃSTWO WYSTĄPIENIA POWODZI JEST NISKIE I WYNOŚI RAZ NA 500 LAT
-  OBSZAR, OBEJMUJĄCY TERENY NARAŻONE NA ZALANIE W PRZYPADKU ZNISZCZENIA LUB USZKODZENIA WAŁU PRZECIWPOWODZIOWEGO
-  UJĘCIA WODY
-  SZPALERY DRZEW
-  LINIA PRZYPORZĄDKOWUJĄCA SYMBOL DO TERENU
-  PRZEBIEG PLANOWANEJ OBWODNICY
- CIEKI SKANALIZOWANE

  


Legenda:

-  GRANICA OBSZARU OBJĘTEGO PLANEM
-  LINIE ROZGRANICZAJĄCE TERENY O RÓŻNYM PRZEZNACZENIU LUB RÓŻNYCH ZASADACH ZAGOSPODAROWANIA
-  WYBRANE W WYBRANYCH MIEJSCACH WYMIARY (W METRACH): ODLEGŁOŚCI USYTUOWANIA LINII ZABUDOWY OD LINII ROZGRANICZAJĄCEJ TERENY, SZEROKOŚCI TERENÓW DRÓG
-  OBOWIĄZUJĄCE LINIE ZABUDOWY
-  NIEPRZEKRACZALNE LINIE ZABUDOWY
-  KORYTARZ EKOLOGICZNY
-  OBIEKTY ZABYTKOWE WPISANE DO GMINNEJ EWIDENCJI ZABYTKÓW
-  STREFA ARCHEOLOGICZNA "W" DLA STANOWISK ARCHEOLOGICZNYCH




PRZEZNACZENIA TERENÓW

-  U TERENY USŁUG
-  Uo TERENY USŁUG OŚWIATY
-  UP TERENY USŁUG PUBLICZNYCH
-  UKo TERENY USŁUG KULTU RELIGIJNEGO
-  US TERENY USŁUG SPORTU I REKREACJI
-  MWU TERENY ZABUDOWY MIESZKANIOWEJ WIEŁORODZINNEJ I USŁUG
-  MWU TERENY ZABUDOWY MIESZKANIOWO - USŁUGOWEJ
-  MW TERENY ZABUDOWY MIESZKANIOWEJ WIEŁORODZINNEJ
-  MN TERENY ZABUDOWY MIESZKANIOWEJ JEDNORODZINNEJ
-  RM TERENY ZABUDOWY ZAGRODOWEJ
-  PU TERENY PRODUKCYJNO - USŁUGOWE
-  IW TERENY INFRASTRUKTURY TECHNICZNEJ - WODOCIĄGI
-  IE TERENY INFRASTRUKTURY TECHNICZNEJ - ELEKTROENERGETYKA
-  R TERENY ROLNICZE
-  WS TERENY WÓD POWIERZCHNIOWYCH
-  Z TERENY ZIELENI
-  ZP TERENY PUBLICZNEJ ZIELENI URZĄDZONEJ
-  ZL TERENY LASÓW
-  ZC TEREN CMENTARZA
-  KD-G TERENY DRÓG PUBLICZNYCH KLASY GŁÓWNEJ
-  KD-Z TERENY DRÓG PUBLICZNYCH KLASY ZBIORCZEJ
-  KD-L TERENY DRÓG PUBLICZNYCH KLASY LOKALNEJ
-  KD-D TERENY DRÓG PUBLICZNYCH KLASY DOJAZDOWEJ
-  KD-PJ TERENY PUBLICZNYCH CIĄGÓW PIESZO - JEZDNYCH
-  KD-P TERENY PARKINGU
-  KP TERENY PUBLICZNEGO CIĄGU PIESZEGO
-  KP-R TERENY PUBLICZNYCH CIĄGÓW PIESZO - ROWEROWYCH

OZNACZENIA WYNIKAJĄCE Z PRZEPISÓW ODRĘBNYCH

-  STREFA OCHRONY SANITARNEJ OD CMENTARZA
-  PARK WPISANY DO REJESTRU ZABYTKÓW:
- Park dworski - nr rej. 178/88 z 20.07.88r.
-  OBSZAR SZCZEGÓLNEGO ZAGROZENIA POWODZIĄ

OZNACZENIA INFORMACYJNE

-  OBSZAR, NA KTÓRYM PRAWDOPODOBIEŃSTWO WYSTĄPIENIA POWODZI JEST NISKIE I WYNOŚI RAZ NA 500 LAT
-  SZPALER DRZEW
-  LINIE ELEKTROENERGETYCZNE ŚRĘDNIEGO NAPIĘCIA 15 kV