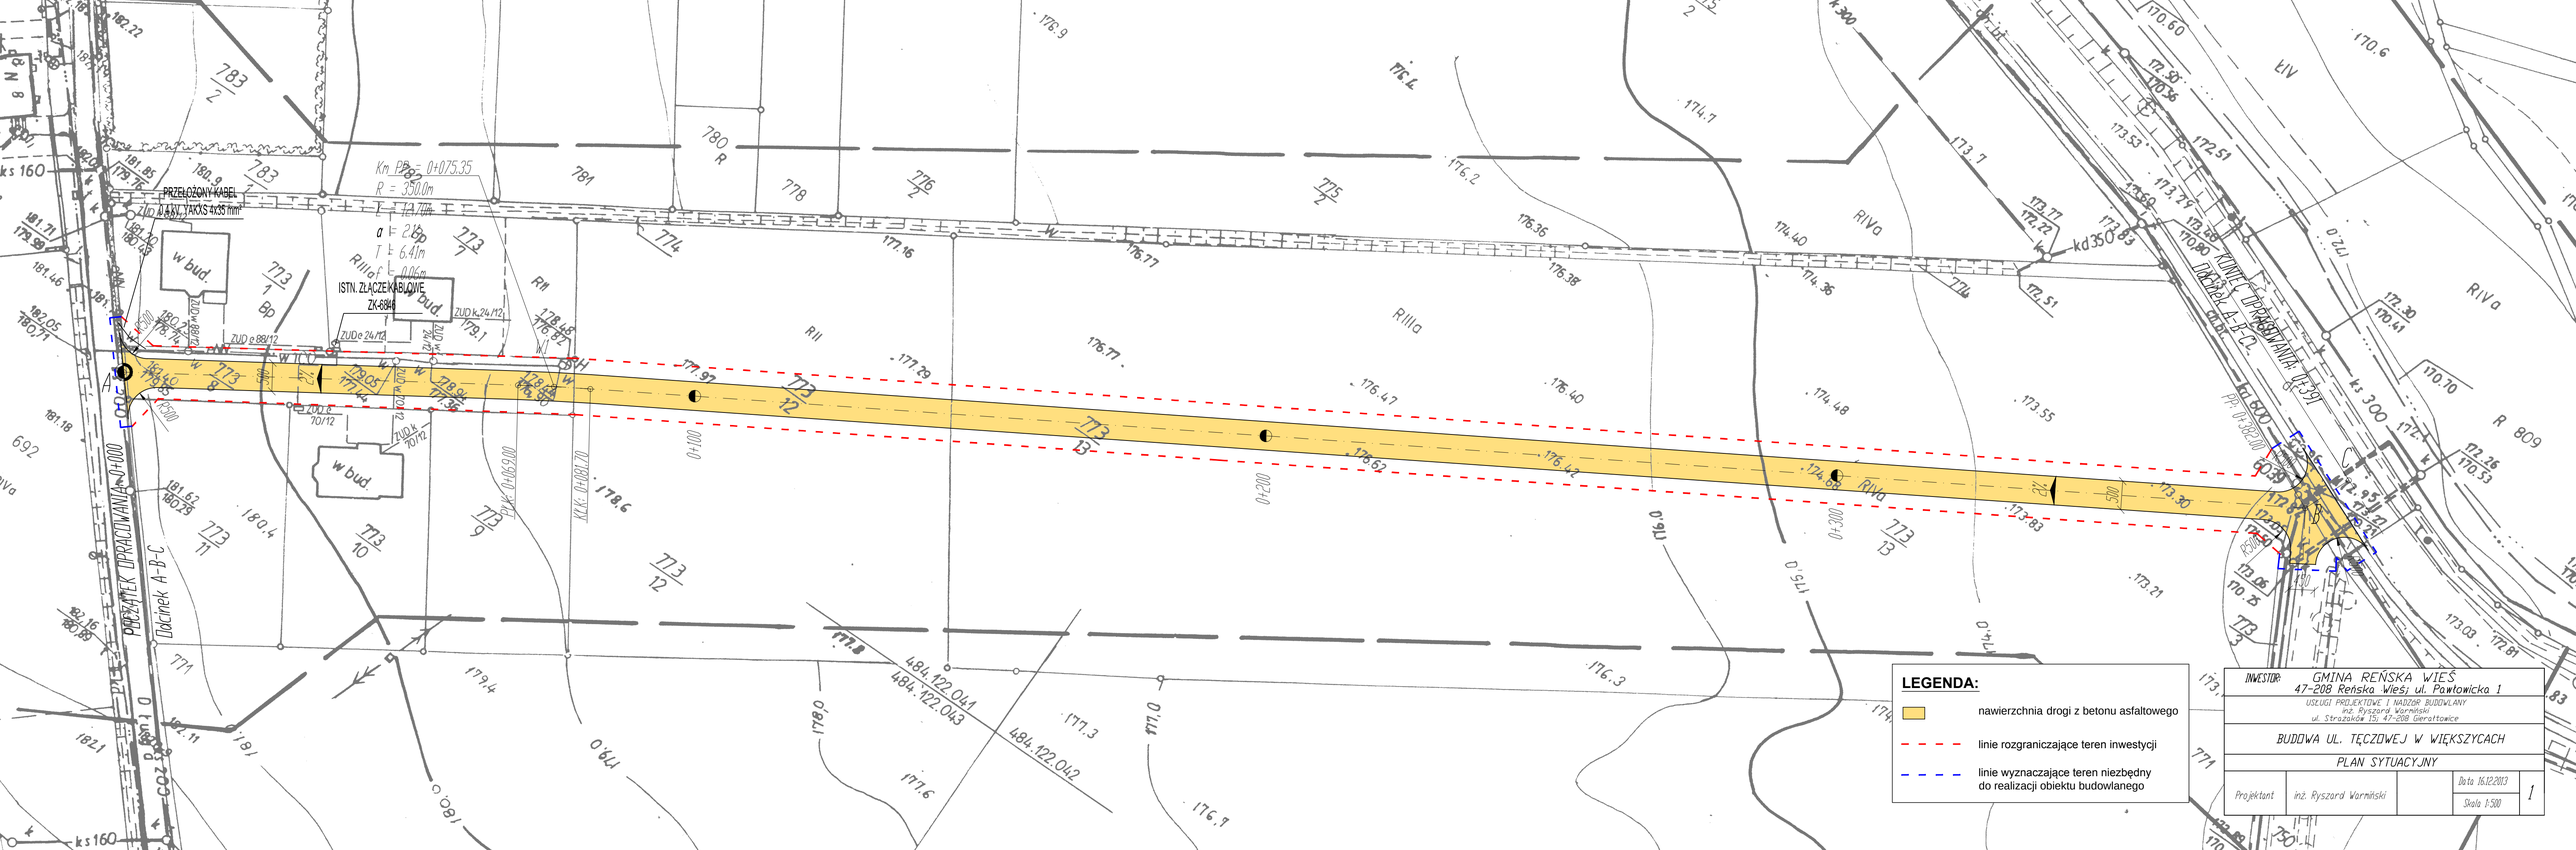

LEGENDA:

- nawierzchnia drogi z betonu asfaltowego
- linie rozgraniczające teren inwestycji
- linie wyznaczające teren niezbędny do realizacji obiektu budowlanego

INWESTOR:	GMINA REŃSKA WIEŚ 47-208 Reńska Wieś ul. Pawłowicka 1
USŁUGI PROJEKTOWE I NADZÓR BUDOWLANY inż. Ryszard Warmiński ul. Strzałków 15; 47-208 Gierałtowice	
BUDOWA UL. TĘCZOWEJ W WIĘKSZYCACH	
PLAN SYTUACYJNY	
Projektant: inż. Ryszard Warmiński	Data: 16.12.2013 Skala: 1:500 1