


PRZEKRÓJ KONSTRUKCYJNY

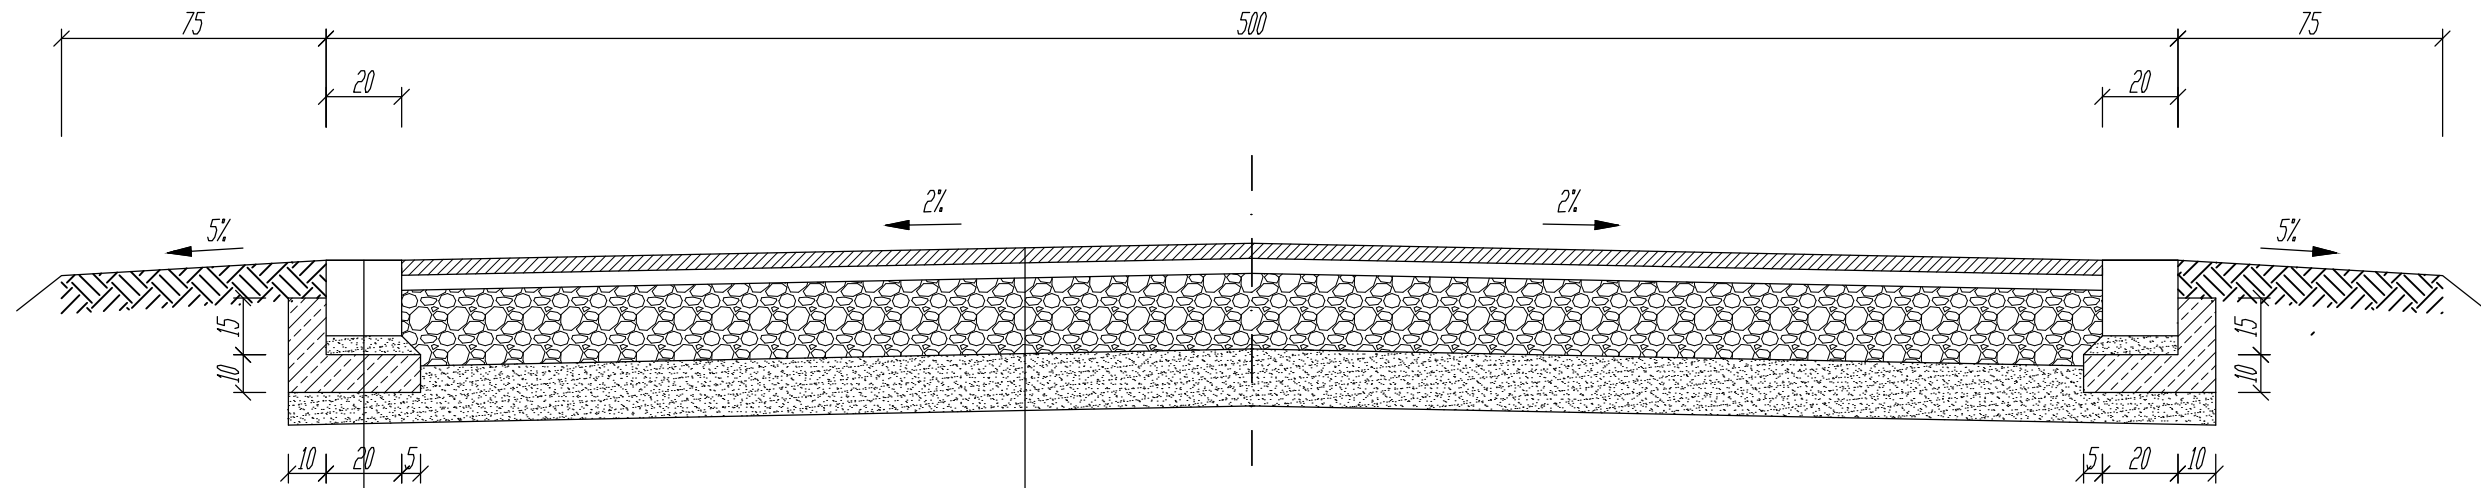

kostka kamienna 19/21cm  
 podsypka cementowa - piaskowa 3-5cm  
 ława z betonu C12/15  
 warstwa odsączająca z piasku

warstwa ścieralna z betonu asfaltowego AC-11S gr. 4cm  
 warstwa wiążąca z betonu asfaltowego AC-16W gr. 4cm  
 warstwa górna z kruszywa łamanego 0-31,5mm gr. 20cm  
 warstwa odsączająca z piasku gr. 15cm

INWESTOR: GMINA REŃSKA WIEŚ				
47-208 Reńska Wieś; ul. Pawłowicka 1				
USŁUGI PROJEKTOWE I NADZÓR BUDOWLANY				
inż. Ryszard Warmiński				
ul. Strażaków 15; 47-208 Gierattowice				
BUDOWA UL. TĘCZOWEJ W WIĘKSZYCACH				
PRZEKRÓJ KONSTRUKCYJNY				
Projektant	inż. Ryszard Warmiński		Data 16.12.2013	2
			Skala 1:20	